



GRUNNMYND

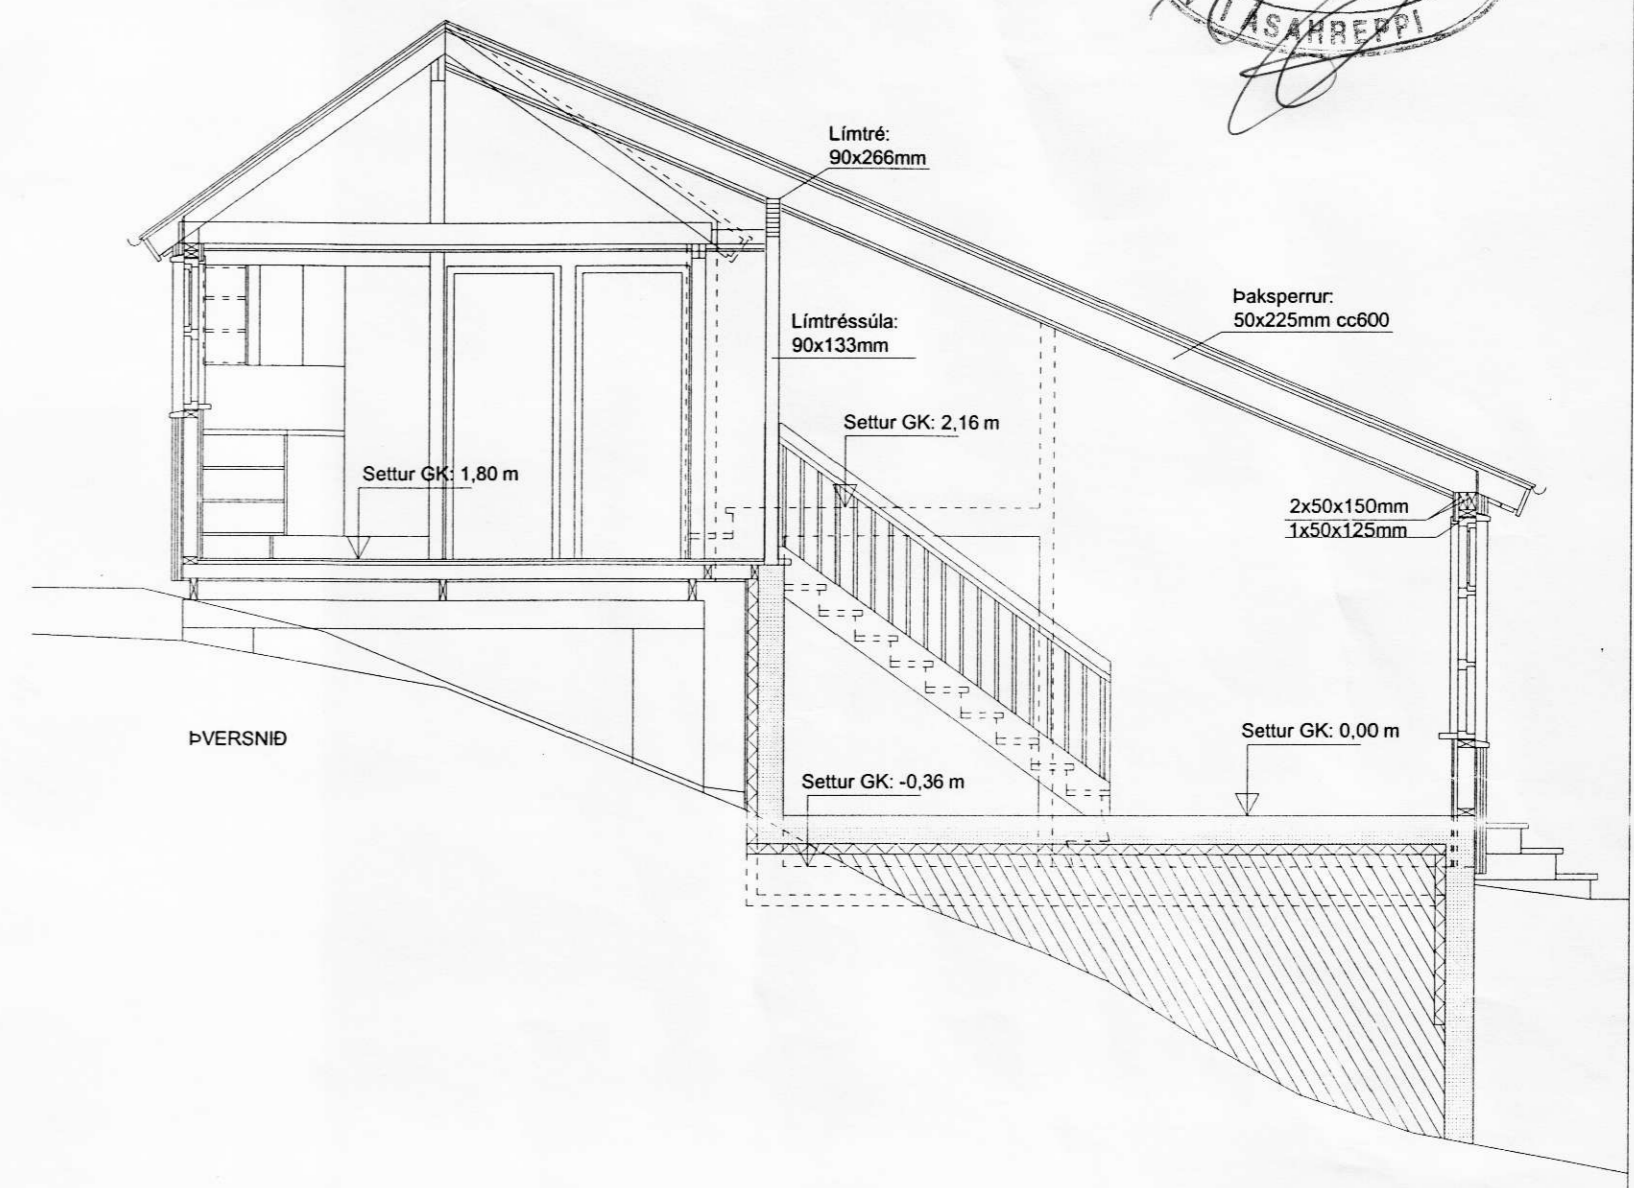

ÞVERSNIÐ

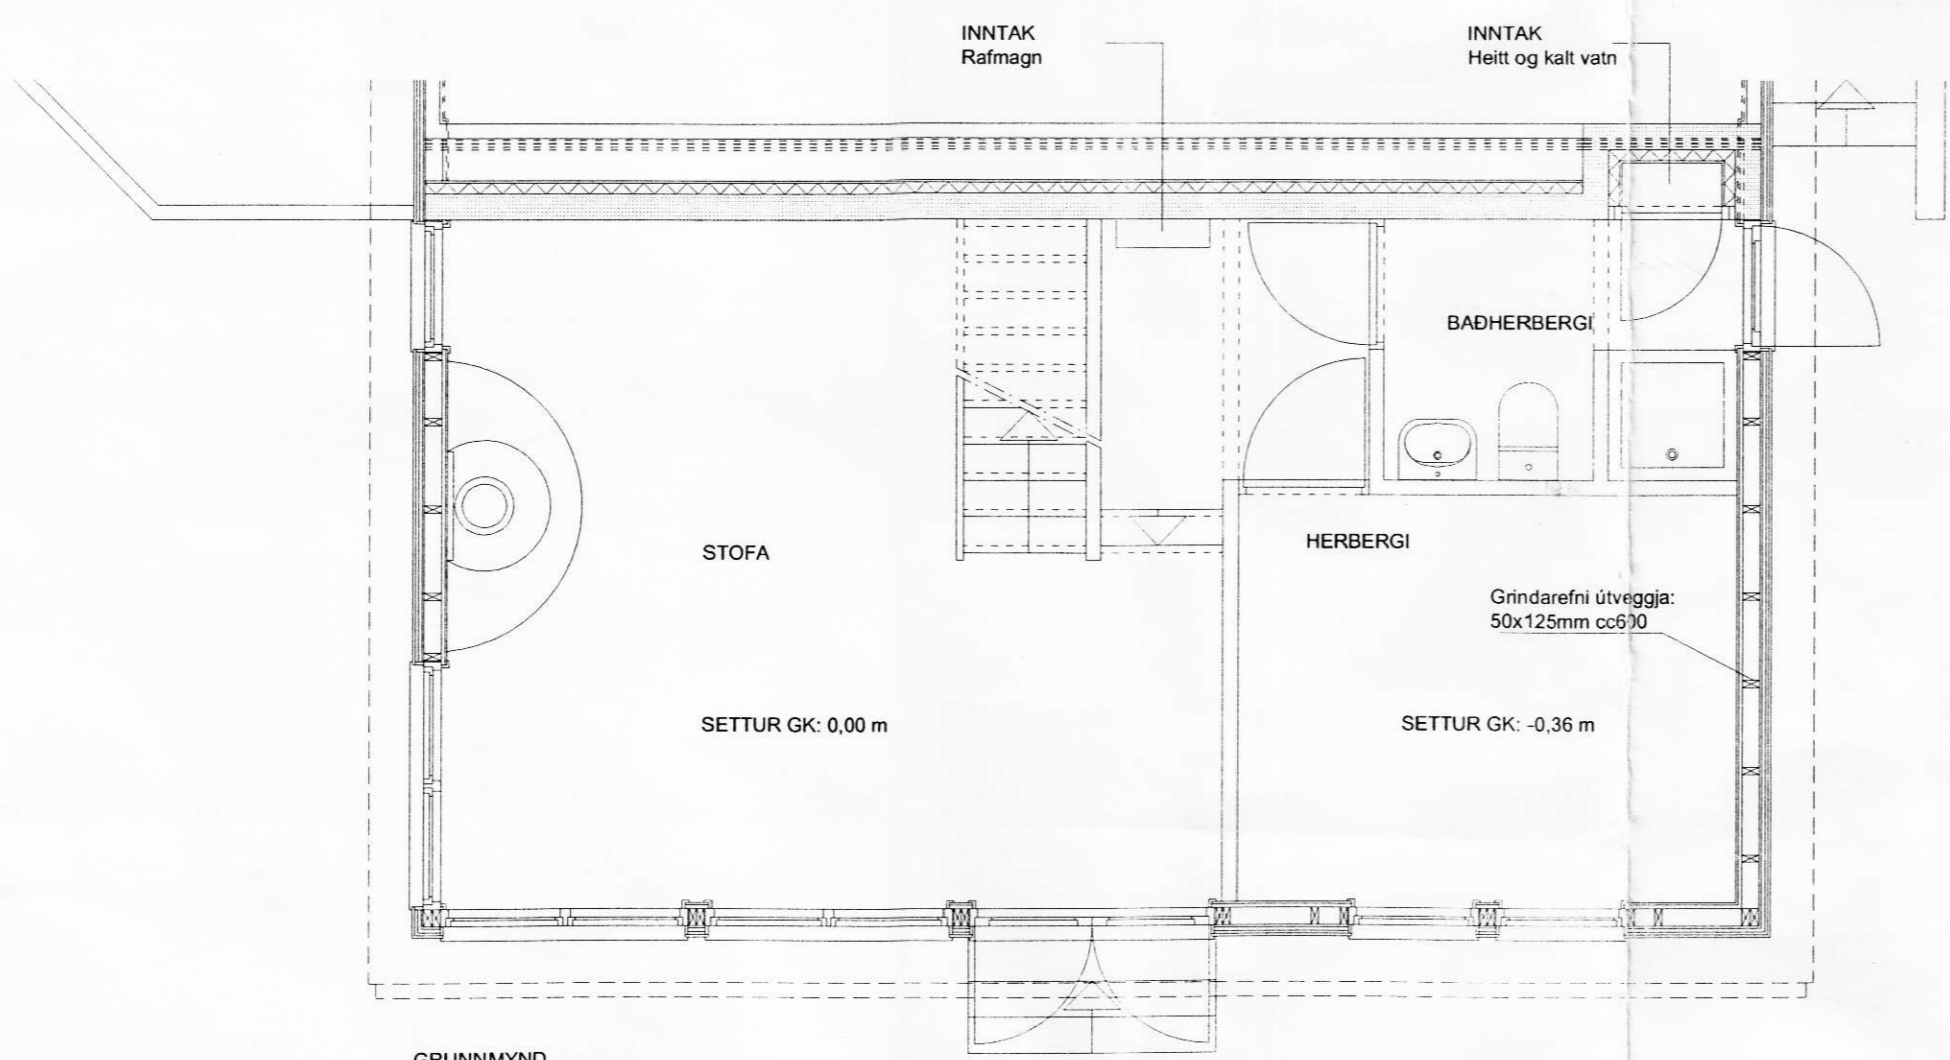

GRUNNMYND

XXXX.XX.XX  
TEIKNINGU Breytt

SUMARBÚSTAÐUR Í LANDI SUMARLIÐABÆJAR  
ÁSAHRÆPPI RANGÁRVALLASÝSLU  
GRUNNMYNDIR OG SNIÐ

B-I

HANNAÐ : . sk TEIKNNAÐ : . sk DAGS : 2006.05.16 MKV : 1:50 VERAN : . X

TEIKNISTOFA  
SVEINN KARLSSON TEIKNIFRÆÐINGUR FTFT  
HRAUNBRÚN 12 220 HAFNARFJÖRÐUR  
S. 896 4005 NETF. SVEIN@ISLANDIA.IS KT. 51247-2069

2006.05.18