


Sneiðing A - A

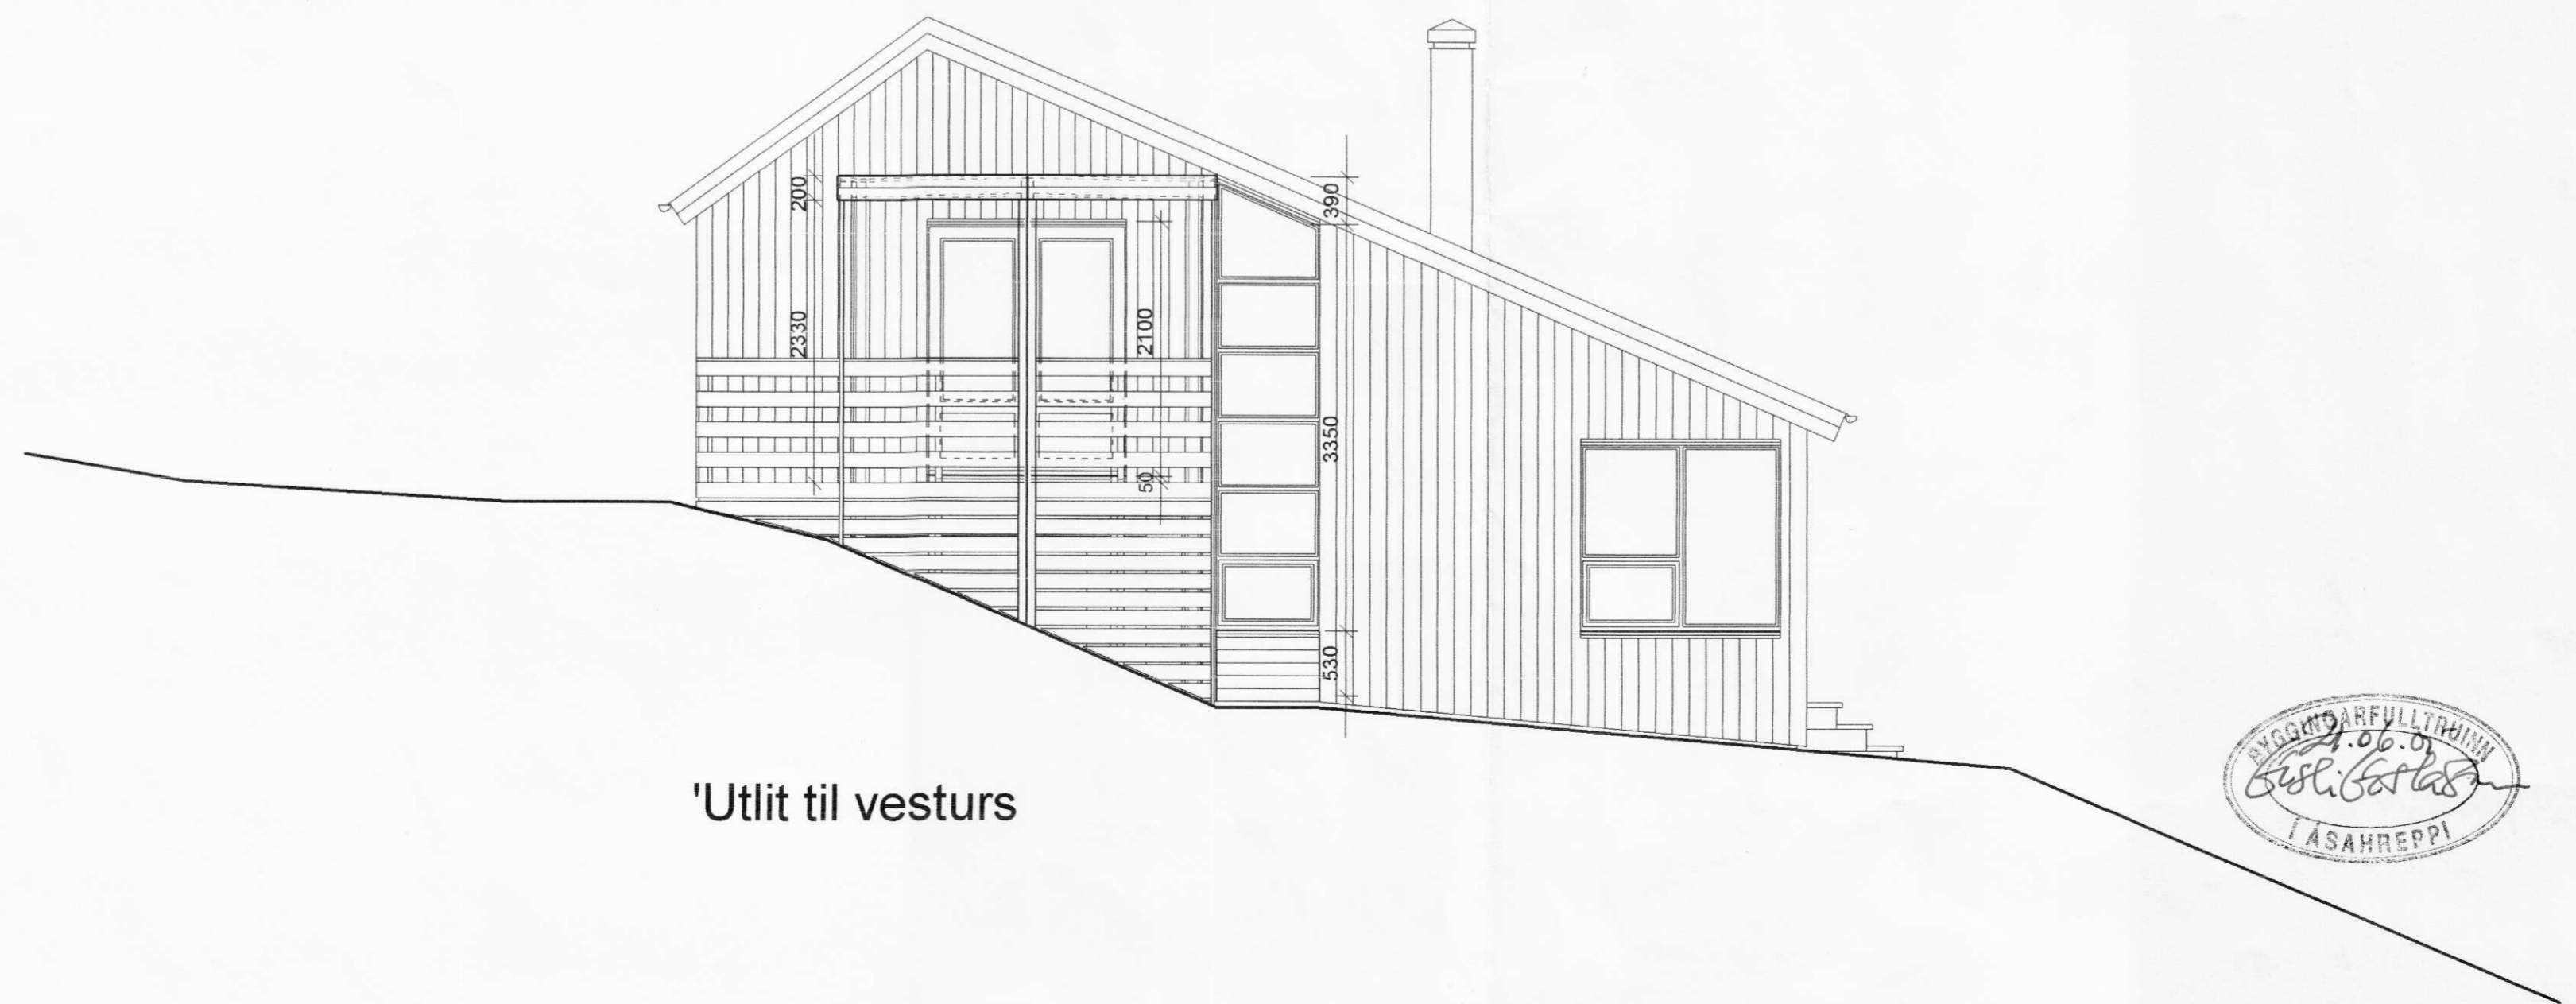

'Útlit til vesturs

ARKITEKTAHÖNNUN ehf
 Kennitala 531201-4180
Pjetur Örn Björnsson
 PÉTUR ÖRN BJÖRNSSON ARK. FÁI
 TEIKNISTOFA TÚNGÖTU 14, 101 RVK
 VS. 551 0160 HS. 551 0101



Heiti verks:		
Sumarbústaður á lóðarskika úr landi Sumarliðabæjar		
Heiti teikningar:		
Þversneiðing A - A og útlit til vesturs		
Mkv.:	Nr. teikningar	Dags.:
1 : 50	03	24. 11. 2004
Verknr.:		Teiknað
		P.Ö.B