


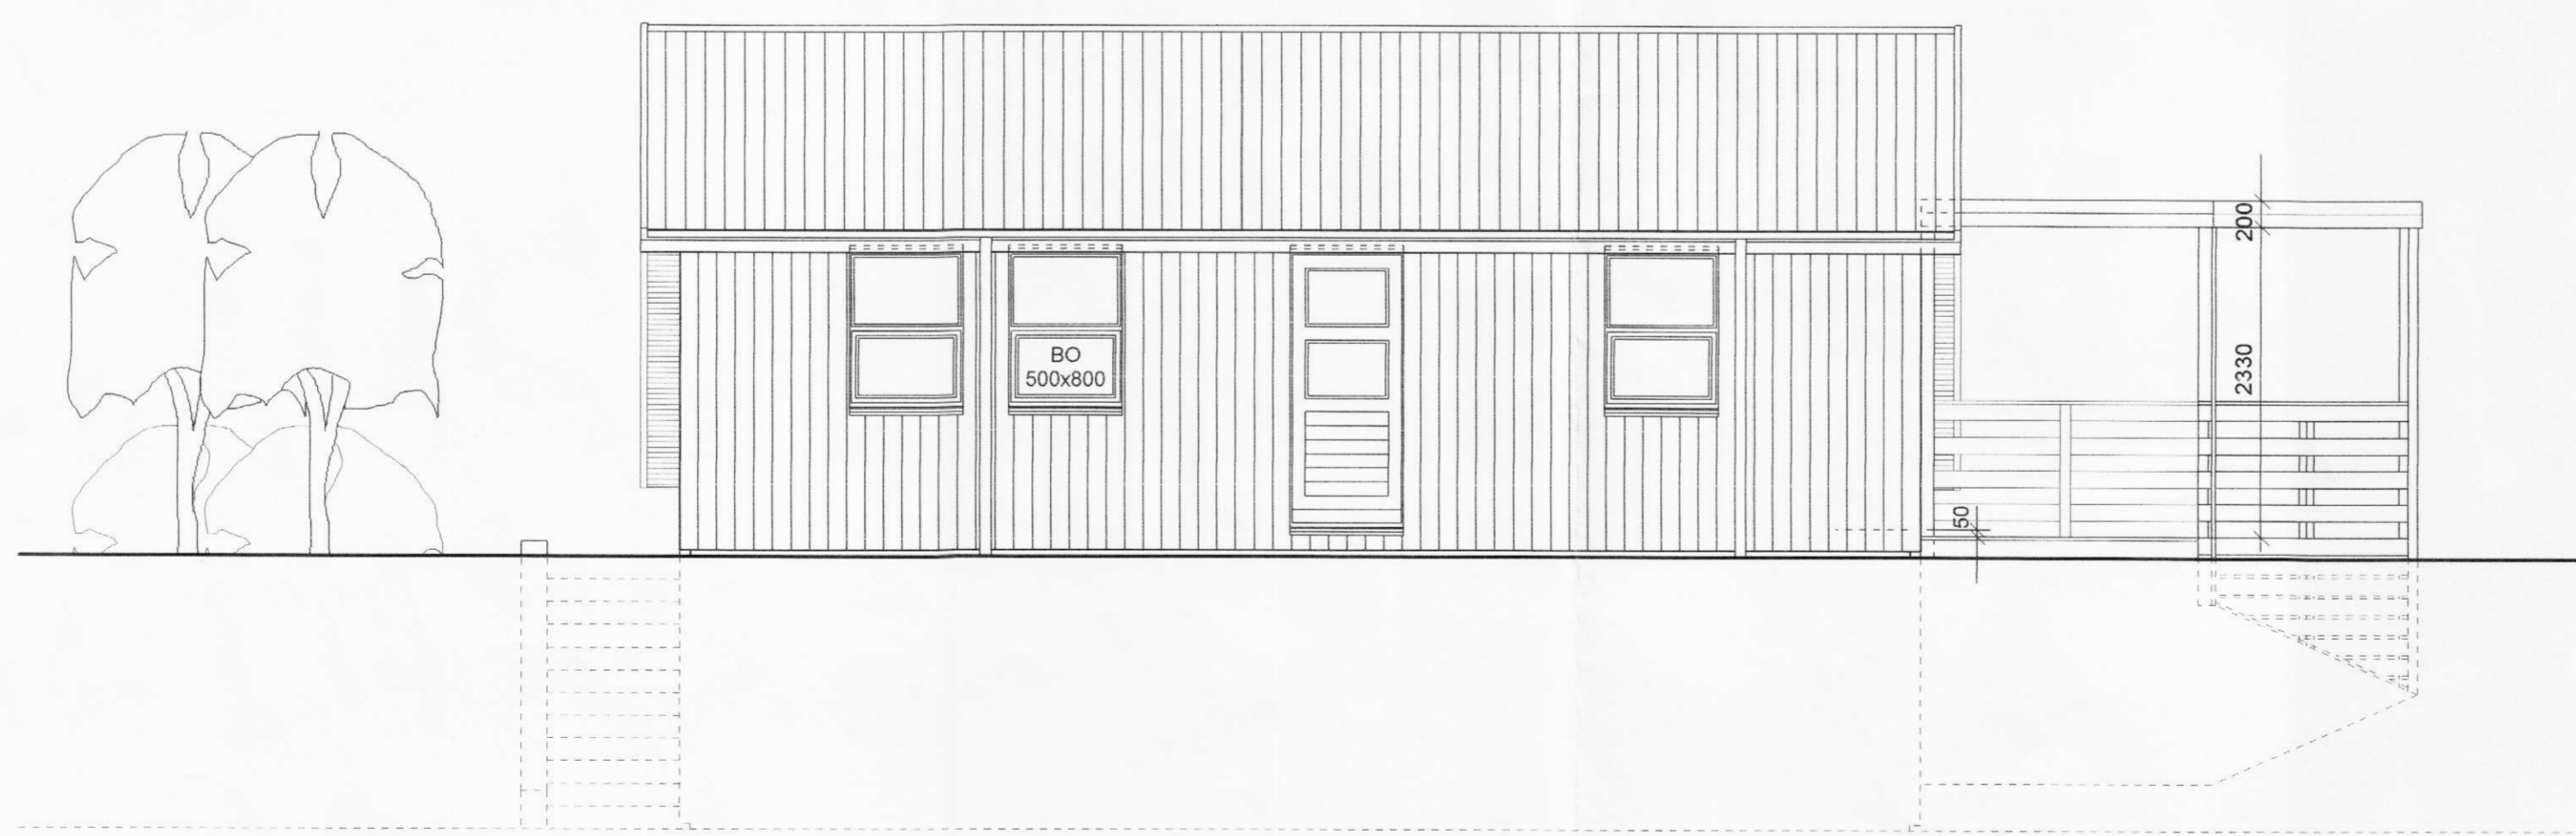

'Utlit til suðurs



'Utlit til norðurs



ARKITEKTAHÖNNUN ehf
 Kennitala 531201-4180
Pétur Örn Björnsson
 PÉTUR ÖRN BJÖRNSSON ARK. FAI
 TEIKNISTOFA TÚNGÖTU 14, 101 RVK
 VS. 551 0160 HS. 551 0101

Heiti verks:
Sumarbústaður
á lóðarskika úr landi Sumarliðabæjar

Heiti teikningar:
 'Utlit til suðurs og útlit til norðurs

Mkv.:	Nr. teikningar:	Dags.:
1 : 50	05	24. 11. 2004
Verknr.:	P.Ö.B	Teiknað