



YFIRLITSUPPDRÁTTUR 1:5000

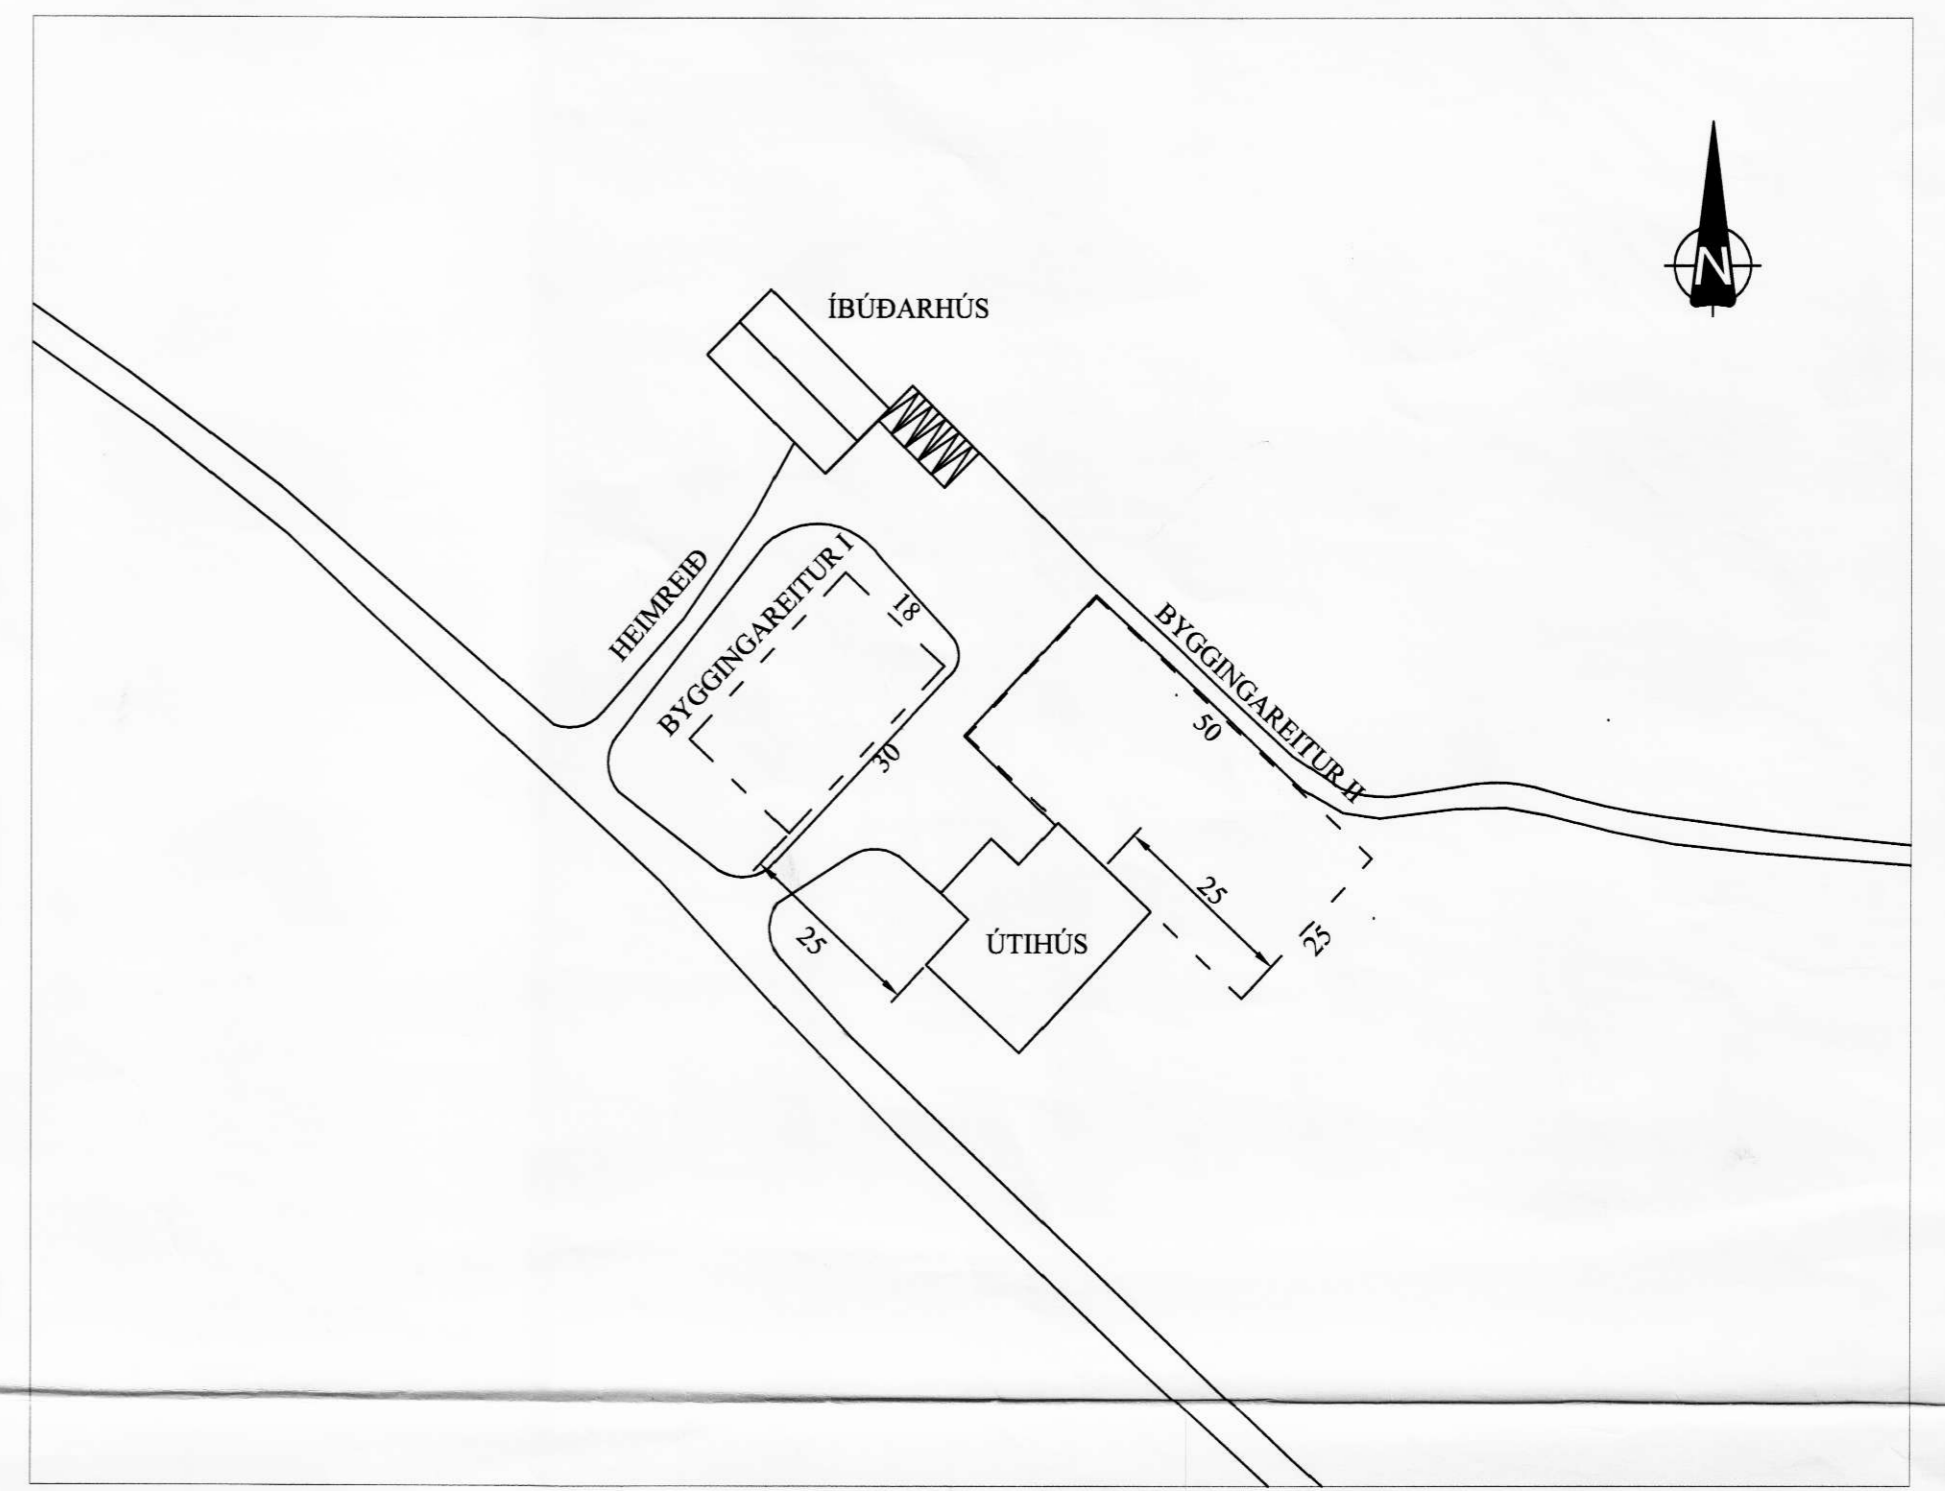

AFSTÖÐUMYND 1:1000

- Byggingareitur I Fyrirhugað Vélageymsla, stærð húss: 12x24 m.
- Byggingareitur II Fyrirhugað Fjós, stærð húss: 16x35 m.
- R/V Rafmagn: RARIK
- /V Vatn: Ása og Holtaveita.

				Suðurlandsvegur 3 860 Hella Sími: 487 5590 Fax: 487 5580		Sumarliðabær II	
				Telkniskrá Sumarliða_bær_2.dwg		Í Ásahreppi Afstöðumynd	
		Hanna? AGG		Telknikerfi AutoCad		Telkning nr.	
		Telkna? AGG		Hönnunarkerfi POINT		1:10000 Dags. Júlí 2000	
Fylgirit Breyting á vi? um		Dags. Ha./Sa		Samþykkt		M 1:1000 Sam?.	