




Grunnmynd

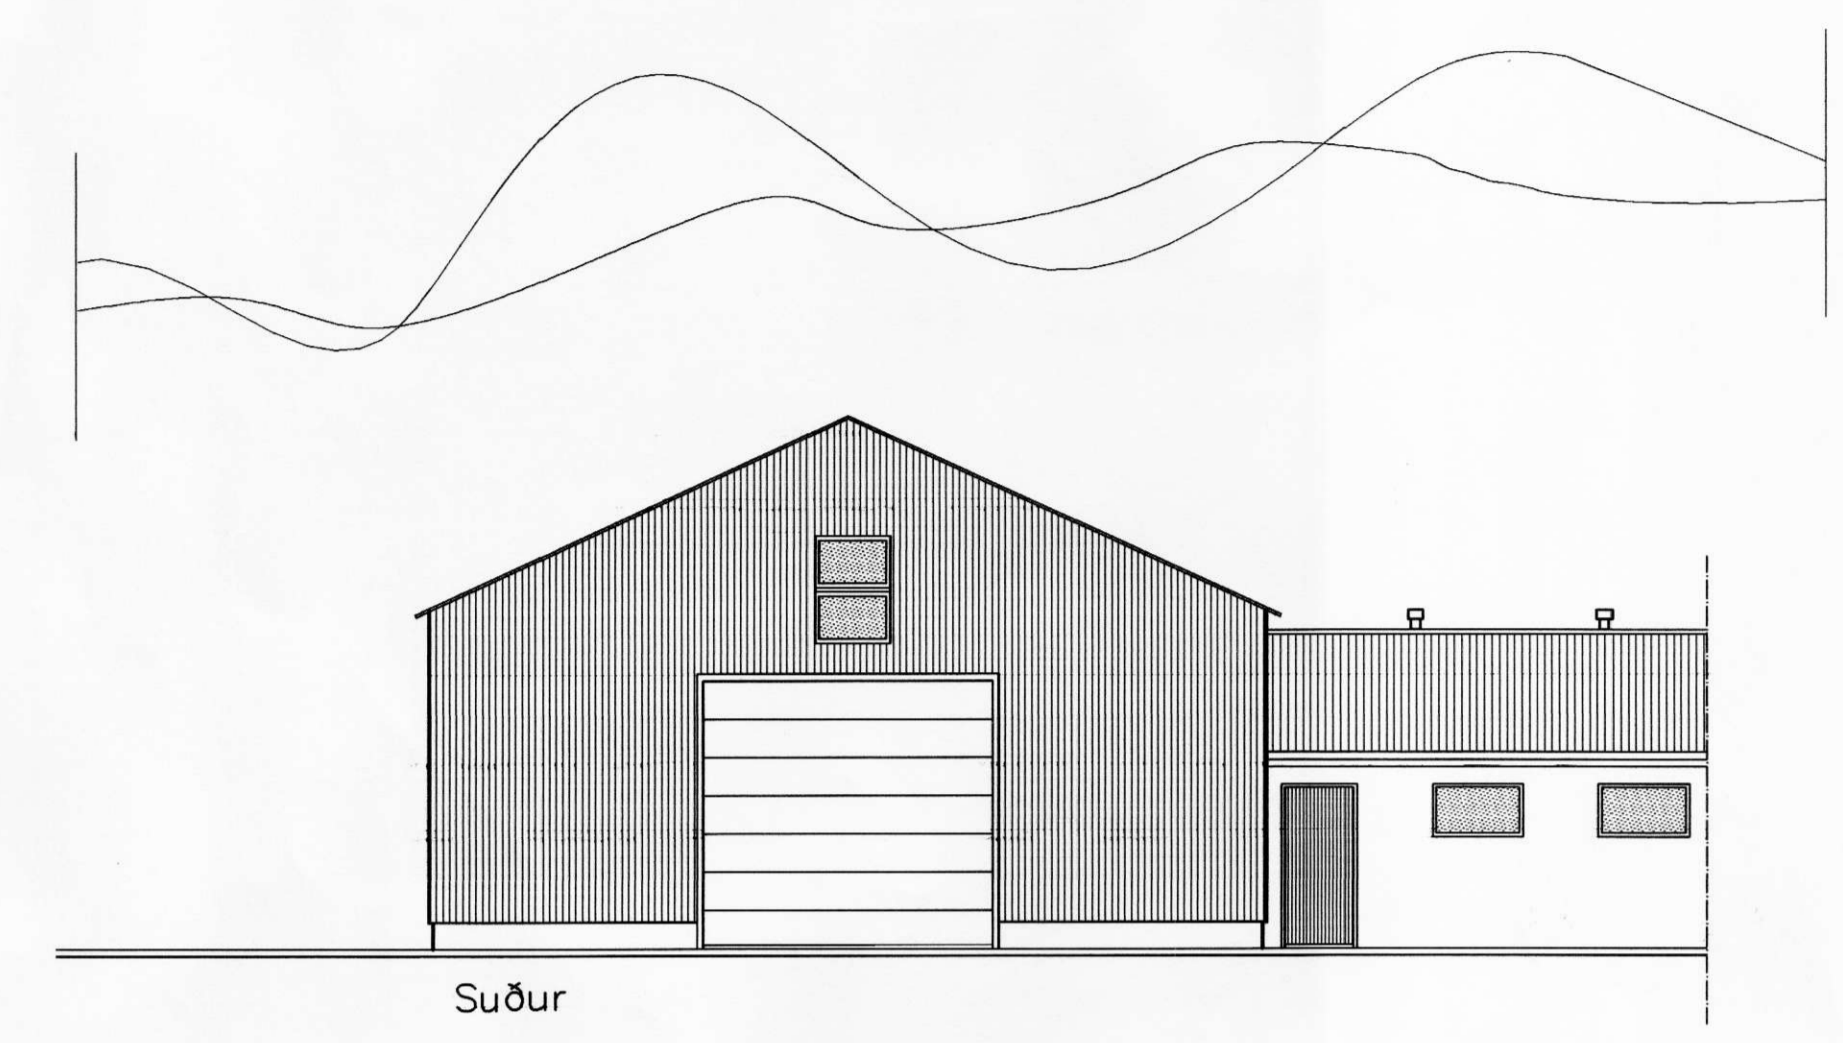

Suður

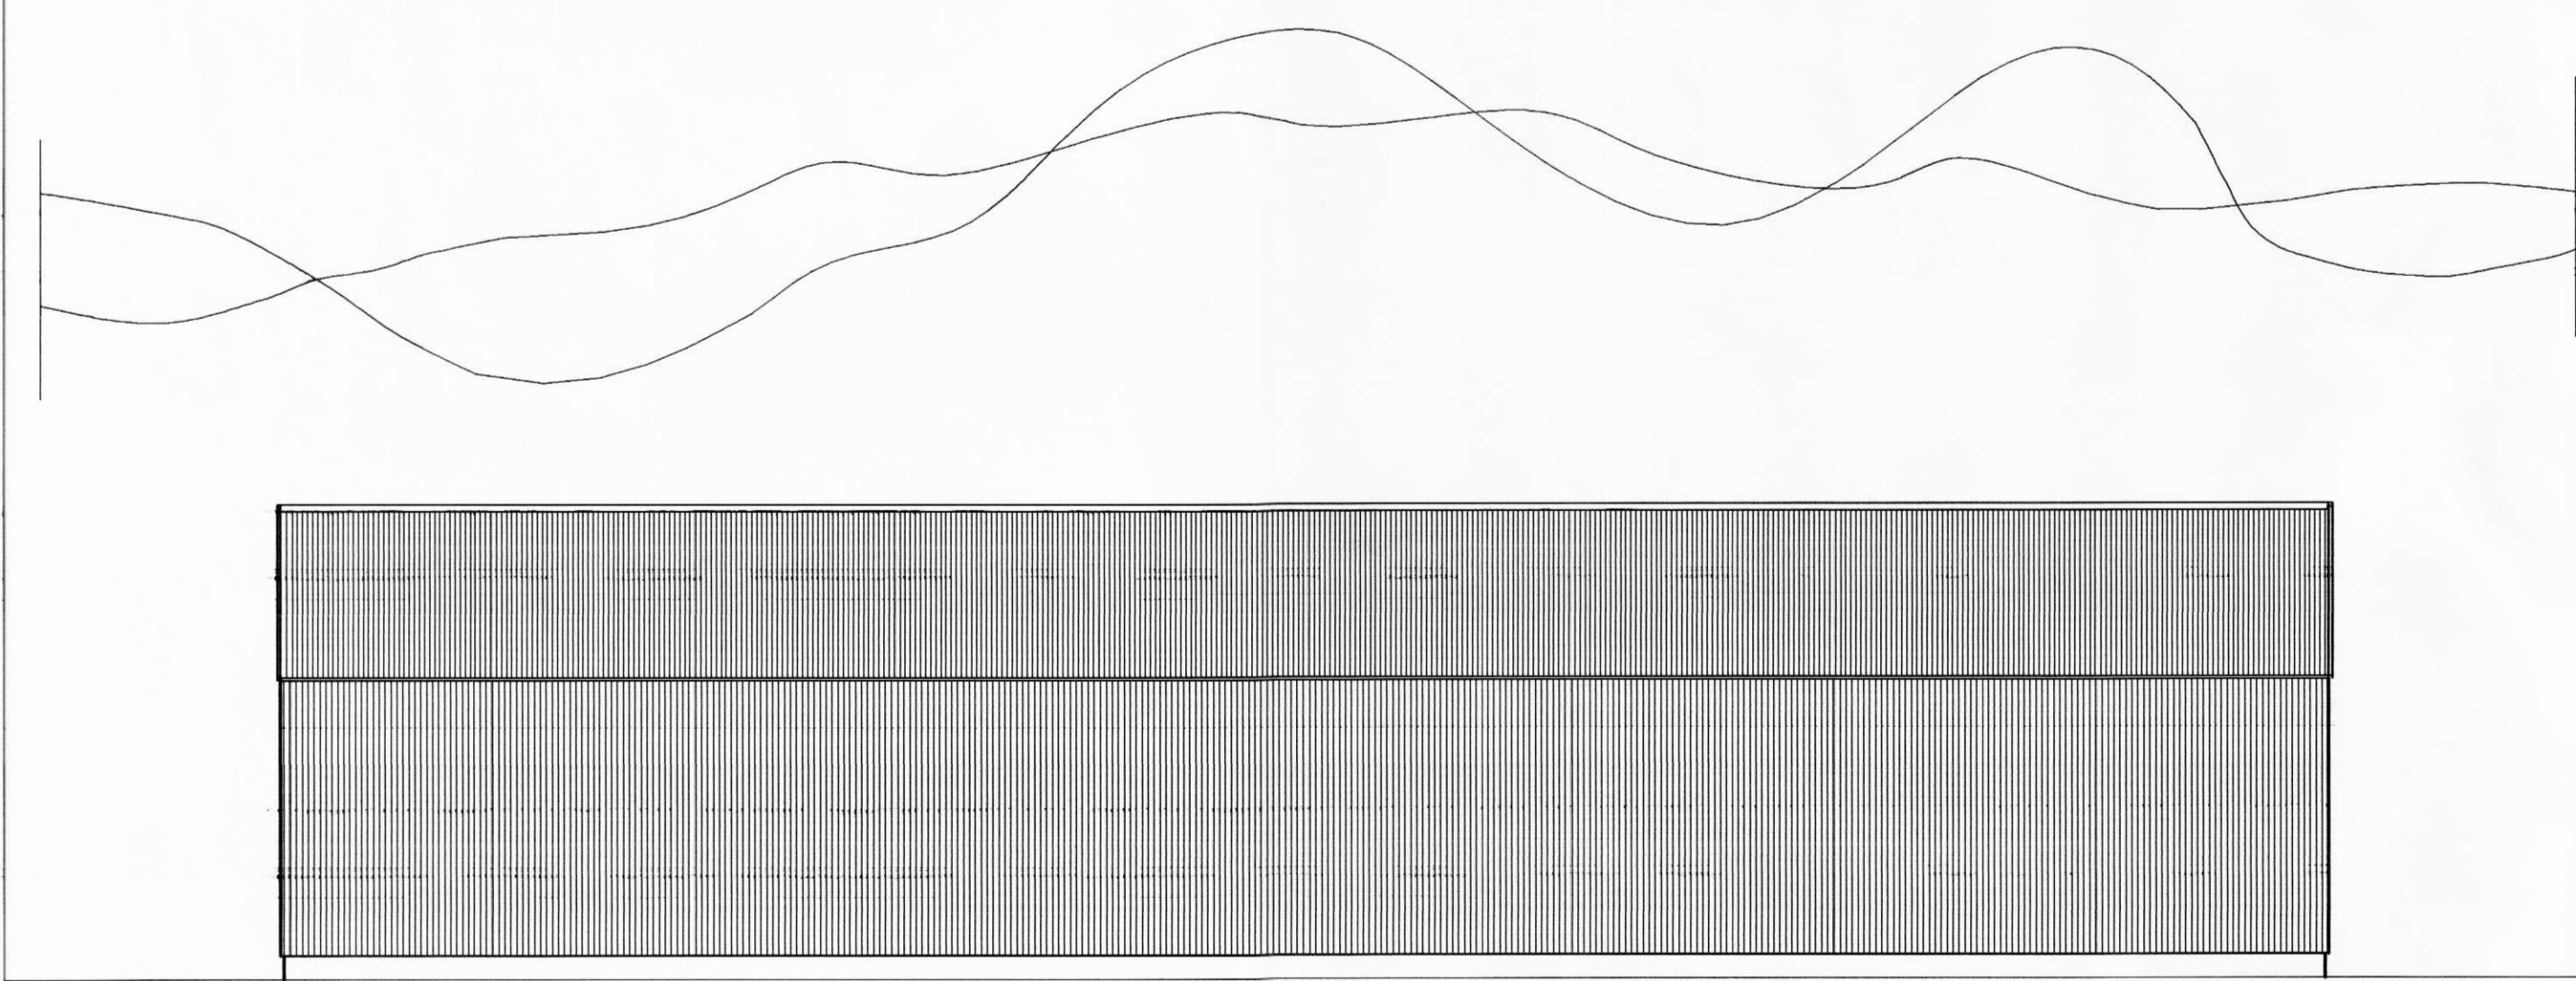

Vestur

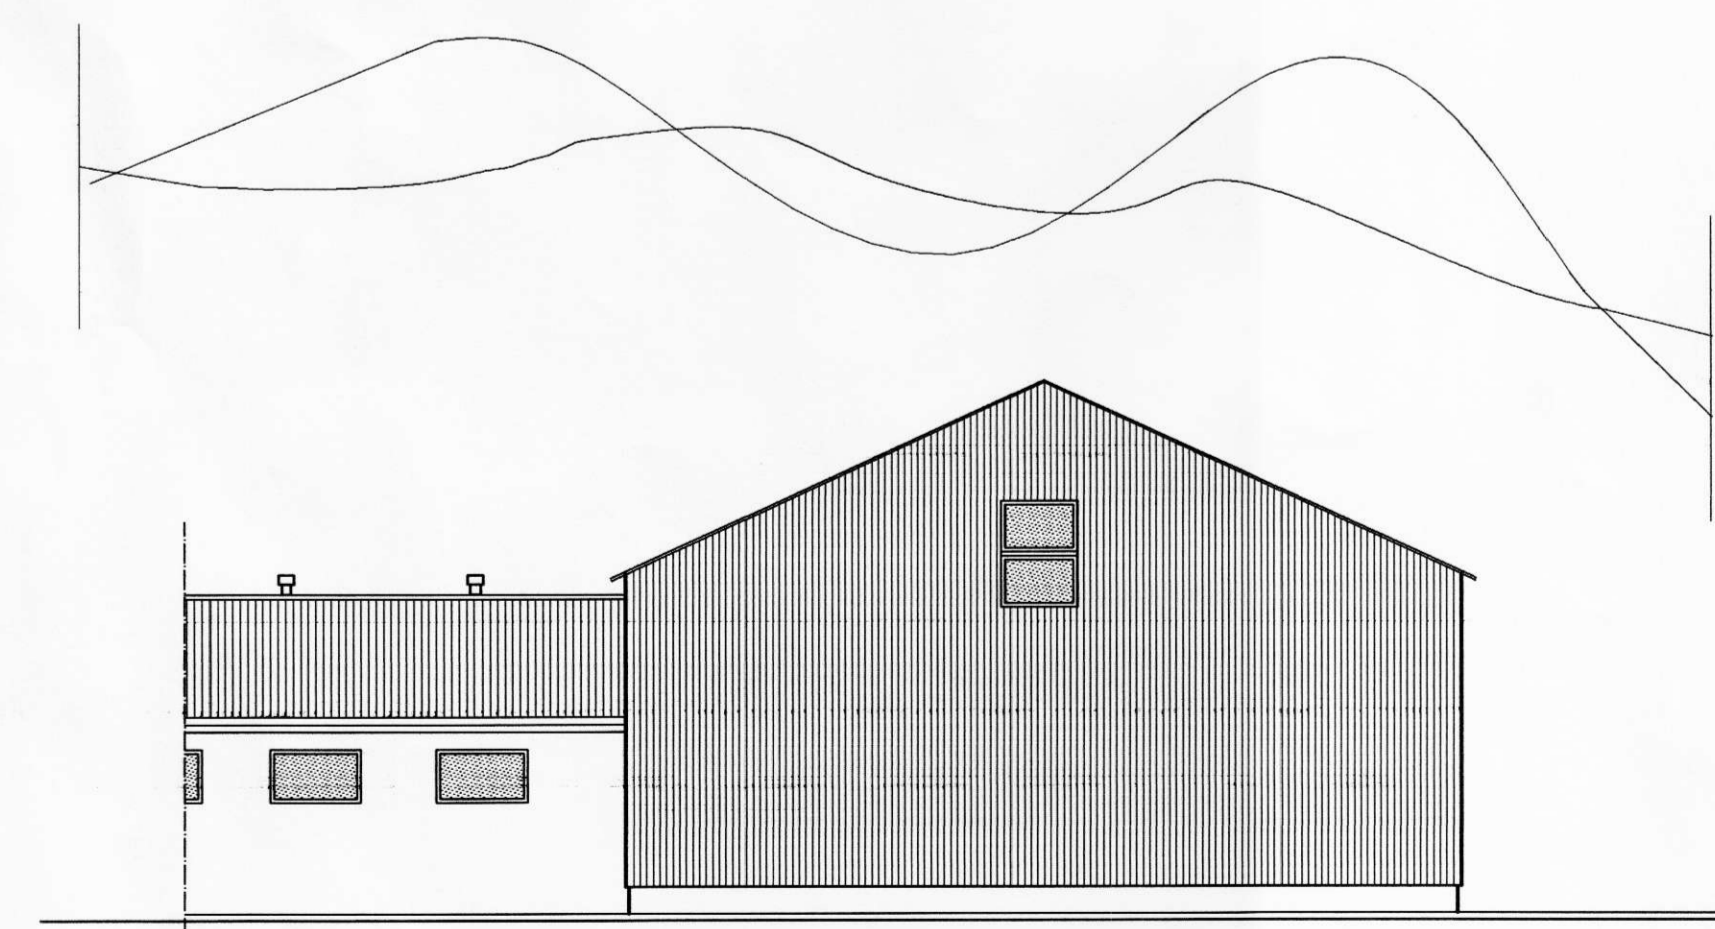

Norður

Samþykkt af
byggingarnefnd
Asahrepps,
dags. 29.12.04
Göth Gilhólfur

SUMARLIÐABÆR 2
Asahreppi, Rangárvallasýslu
KORNGEYMSLA / HLAÐA
Grunnmynd og útlit

MÁL
1:100
HANNAÐ
GJ

DAGS
18.09.2004
TEIKNAD
AJ

TEIKNINGANÖMUR
1.01

ÞÓRARRINN INGIMUNDARSON 111133-3959
Viðivellir 16
800 Selfoss

ARTUN
Þórarinn Ingimundarson