
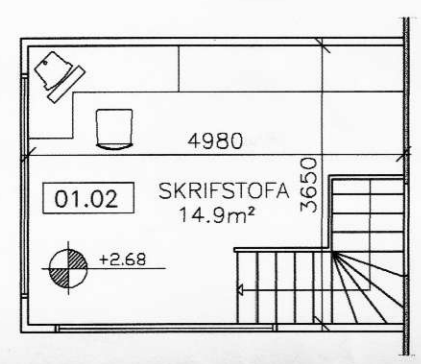


Samp. 22/08 2000
 Samþykkt af
 byggingarnefnd
 Ásahrepps,
 dags. 22/08 2000

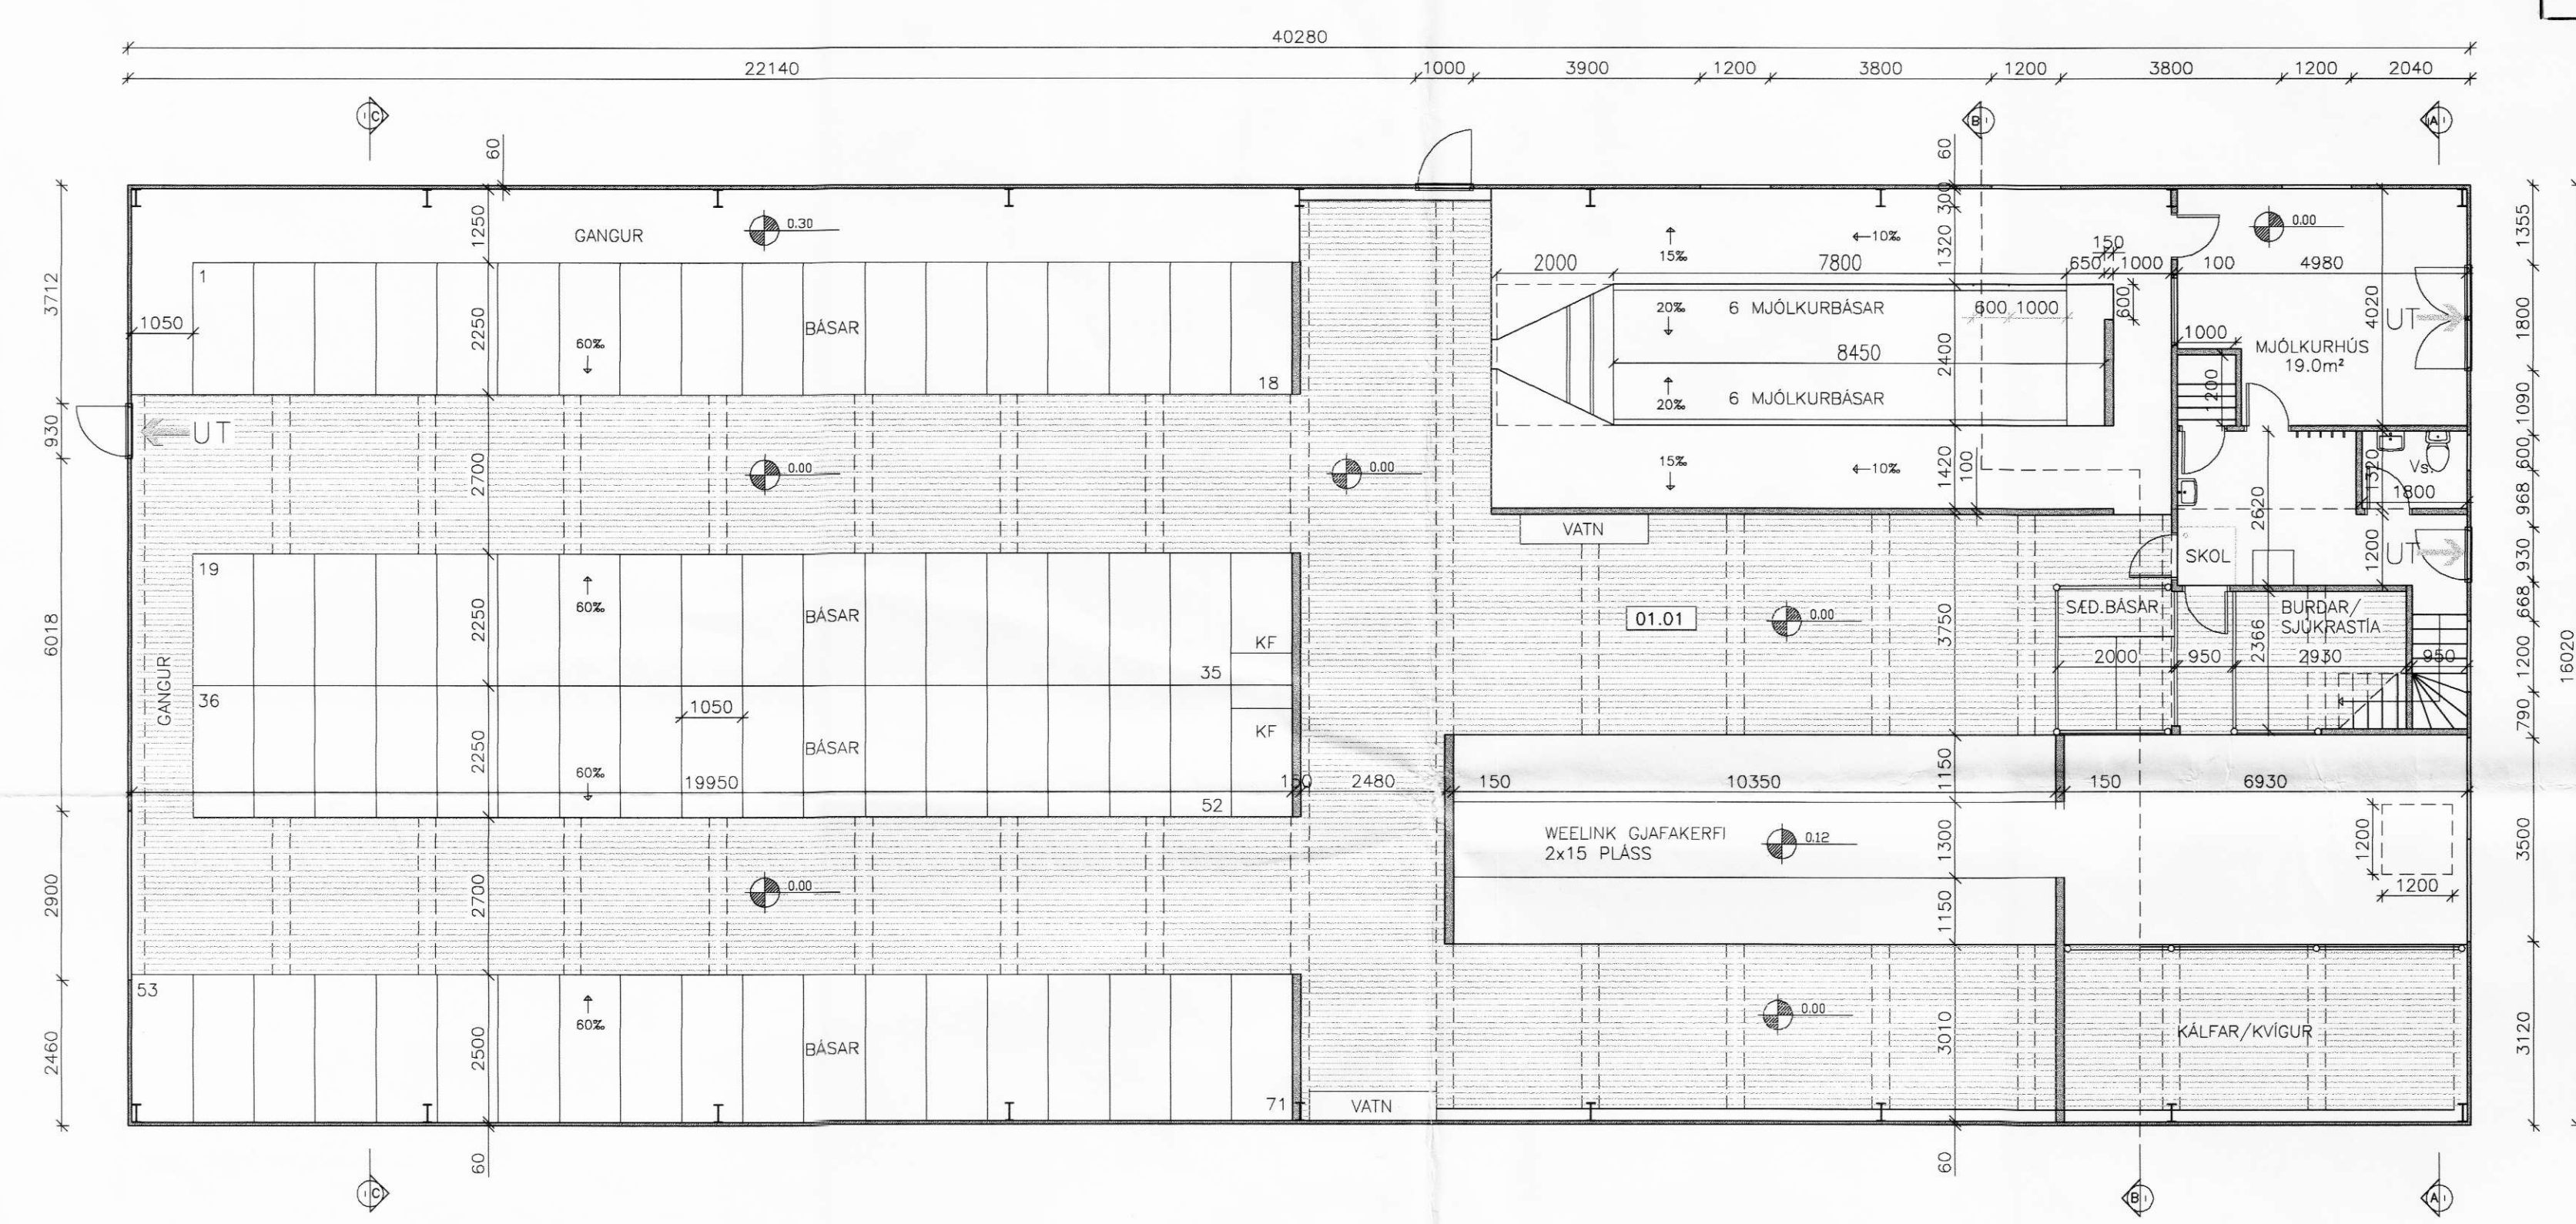

GRUNNMYND

VERKFRÆÐISTOFA SUÐURLANDS <small>AUSTURVEGI 3-5, 800 SELFOSSI, Sími 482 3900, FAX 482 3914</small>										Verk: SUMARLIDABÆR II, ÁSAHREPPI GRUNNMYND				Mkv: 1:100	
Hnitakerfi:														Mkv:	
Hæðakerfi:														Mkv:	
Vörpun:														Mkv:	
Skráarnafn: 00170-01.dwg		Tilvísanir		Br.	Dags.	Eðli breytingar	Af.	Sp.	Samþykkt	Hannað: GH	Teiknað: SST	Yfirfarið:	Dags: JÚLÍ 00	Verknr: 00170	Teikn.nr: 001

Gæmduendurhúsið 070966-5579