
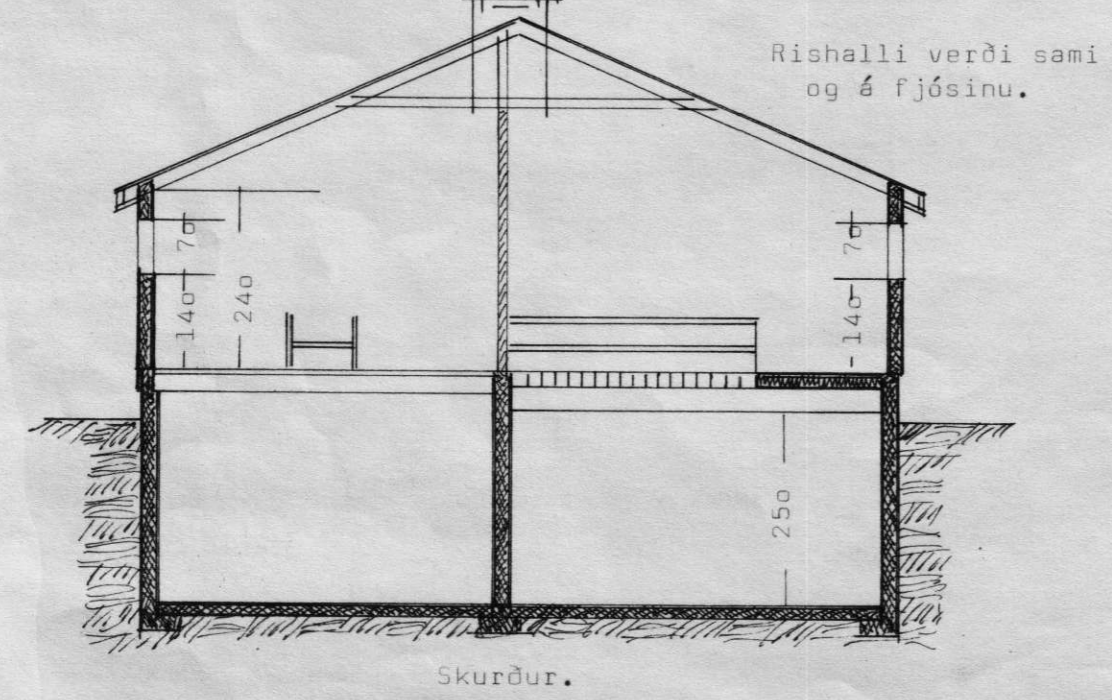
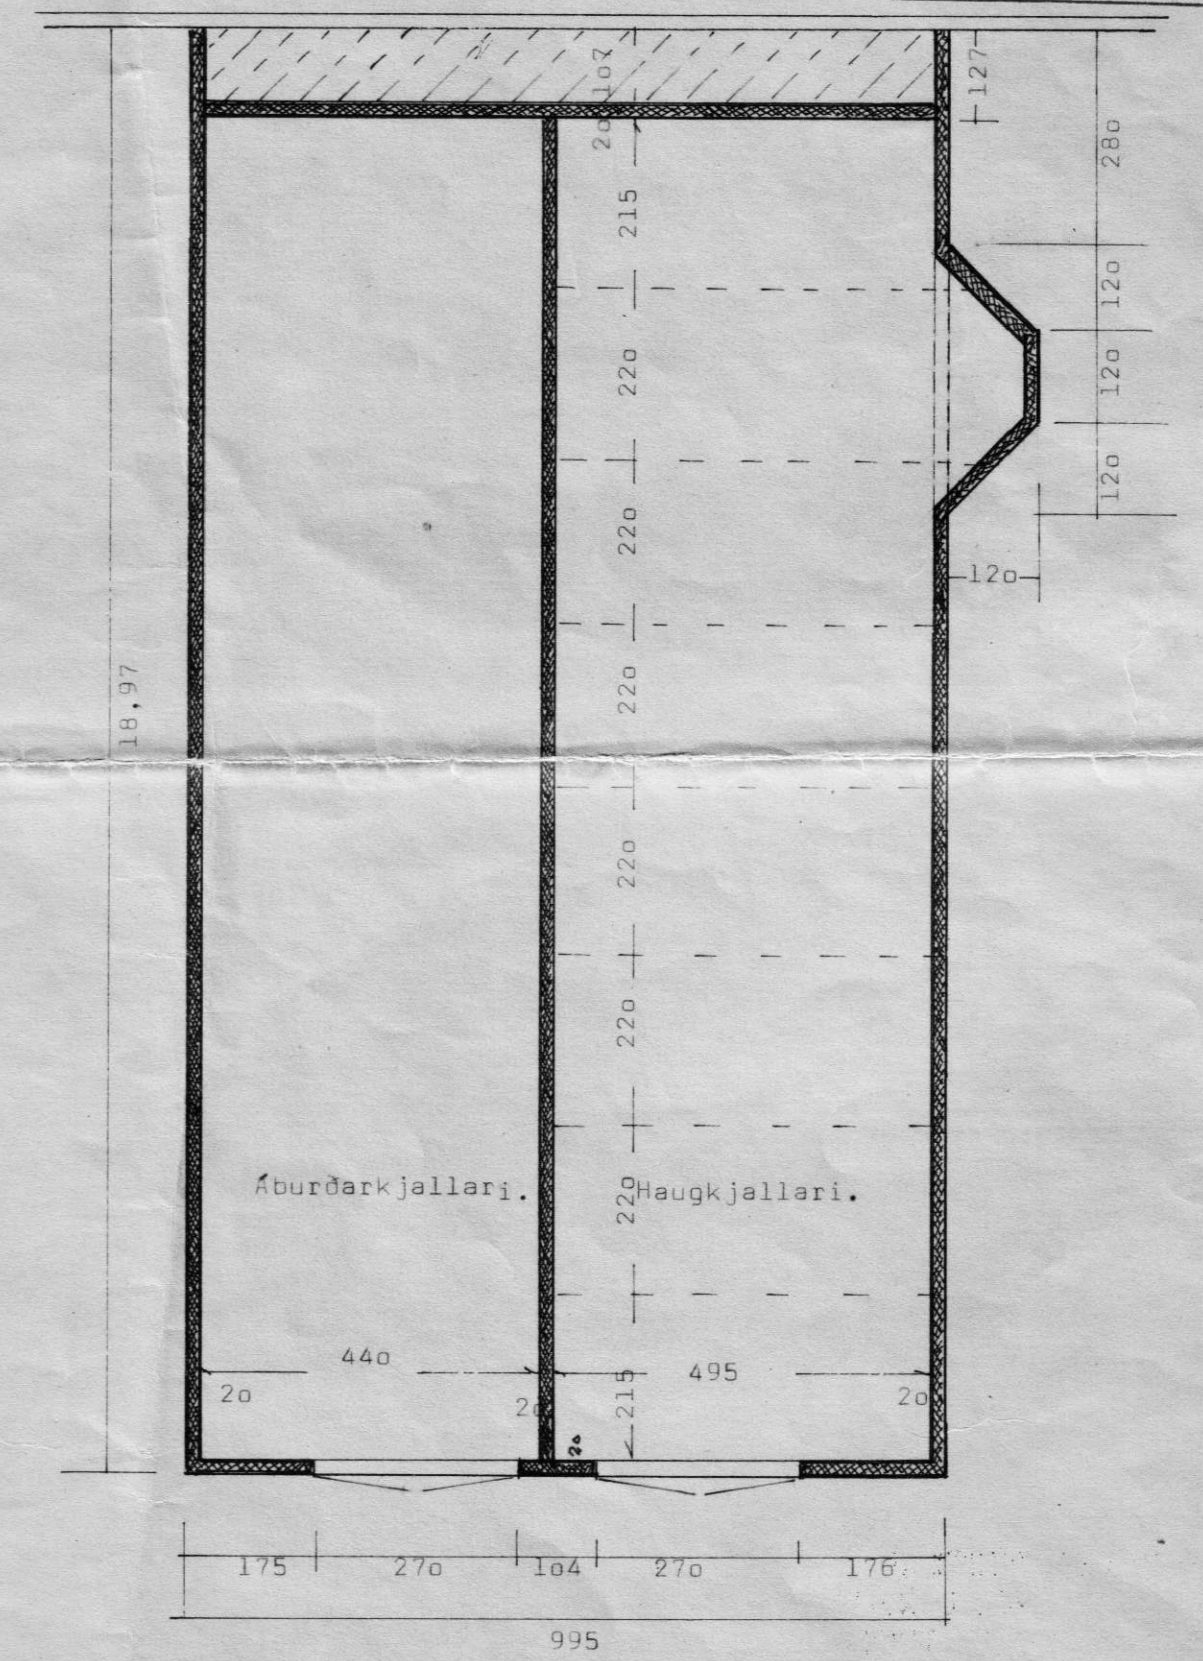


S

BREYTINGAR ÓHEIMILAR, NEMA MEÐ SAMPYKKI TEKNISTOFUNNAR.

ÓHEIMILT ER AD HEFJA FRAM-KVÆMDIR FYRR EN BURÐAR-ÞOLSTEIK. INNAR LIGGJA FYRIR

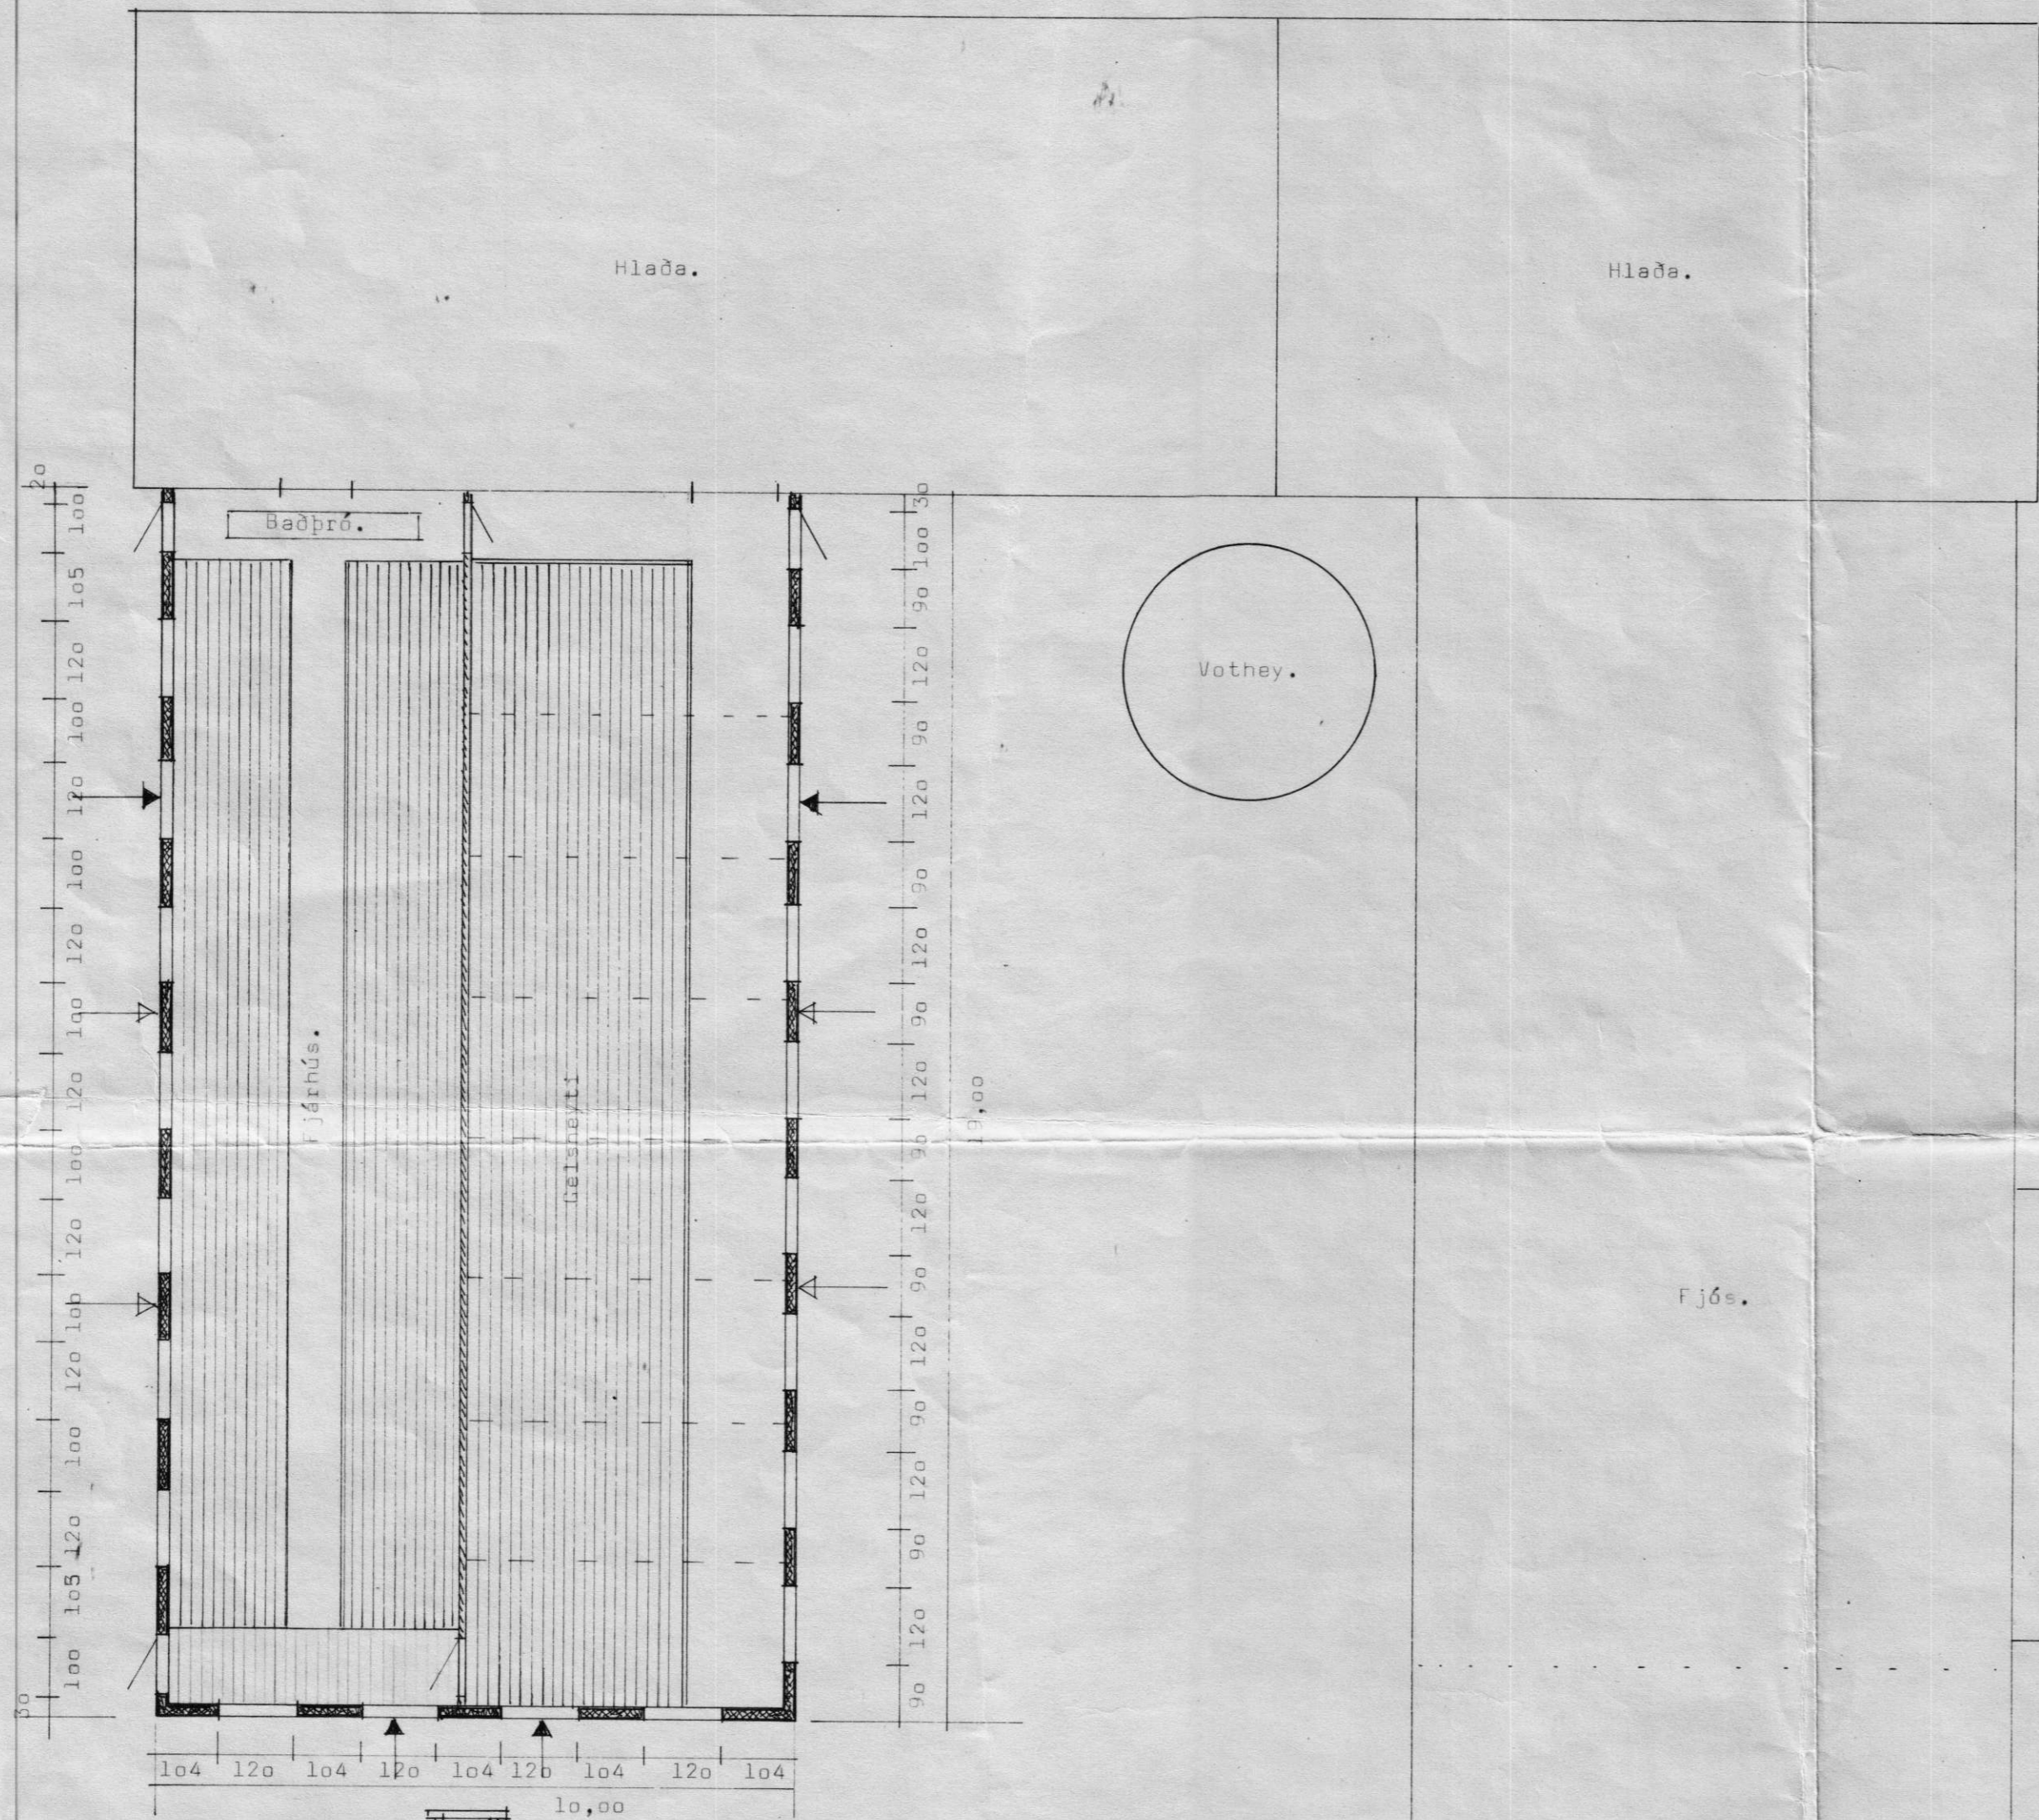

- ▶— = Opnanlegir gluggar.
- ▷— = Loftinntaksop.
(múrop 20+35 cm.)

BL BYGGINGASTOFNUN LANDBÚNADARINS
 LAUGAVEGI 120, REYKJAVÍK, SIMI 25444
 Syðri-Hamar, Ásahreppi, Rang.
 Fjár og geldneytishús.....190 M²
 Kjallari..... 178,10 M²
 Grunnmyndir og skurður.

TEIKN. NR. 10 ~ 3287-1
 BREYTT FRÁ
 MÆLIKVARDI 1:100
 DAGSETNING 2. maí 1978
 TEIKNAD D.A.K.

Sumar M. Jónsson