



S

BREYTINGAR ÓHEIMILAR, NEMA MEÐ
SAMÞYKKI TEKNISTOFUNNAR.


ÓHEIMILT ER AÐ HEFJA FRAM-
KVÆMDIR FYRR EN BURÐAR-
POLSTEKI. INGAR LIGGJA FYRIR

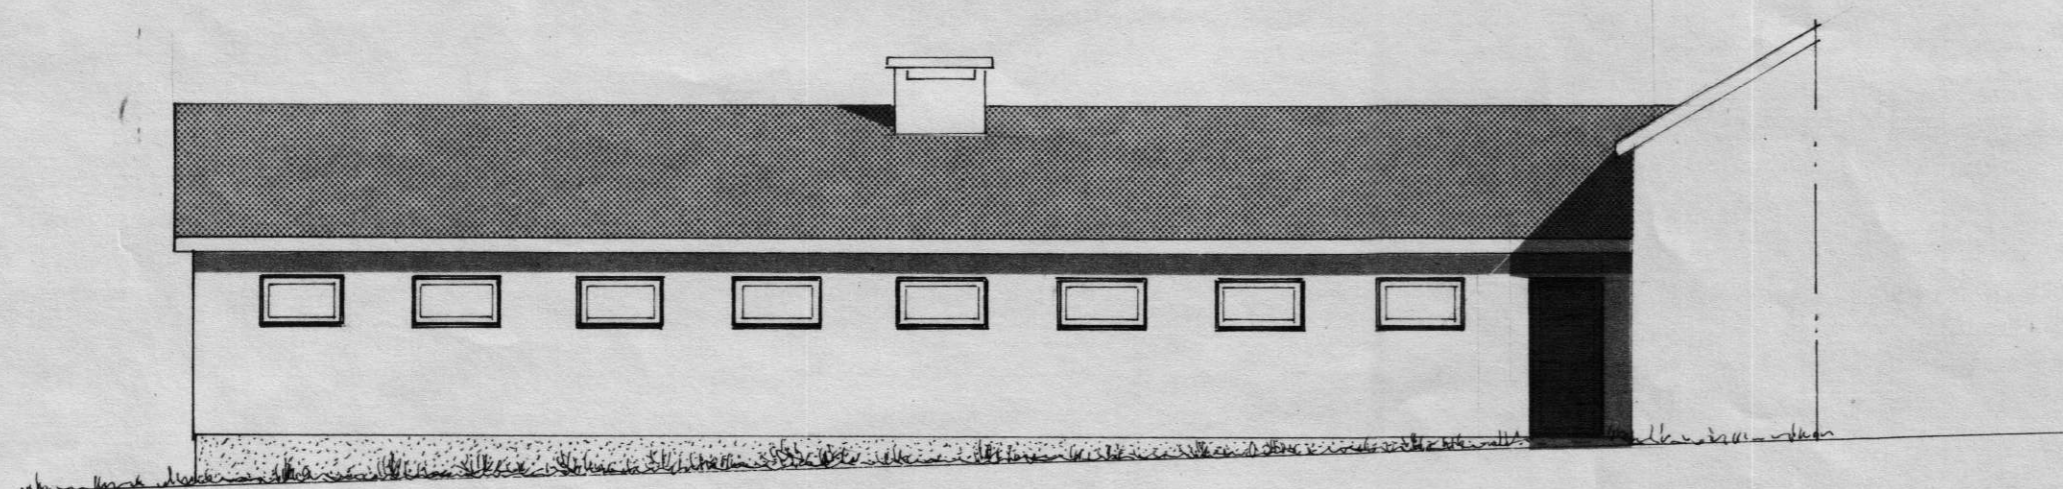

Hlið.

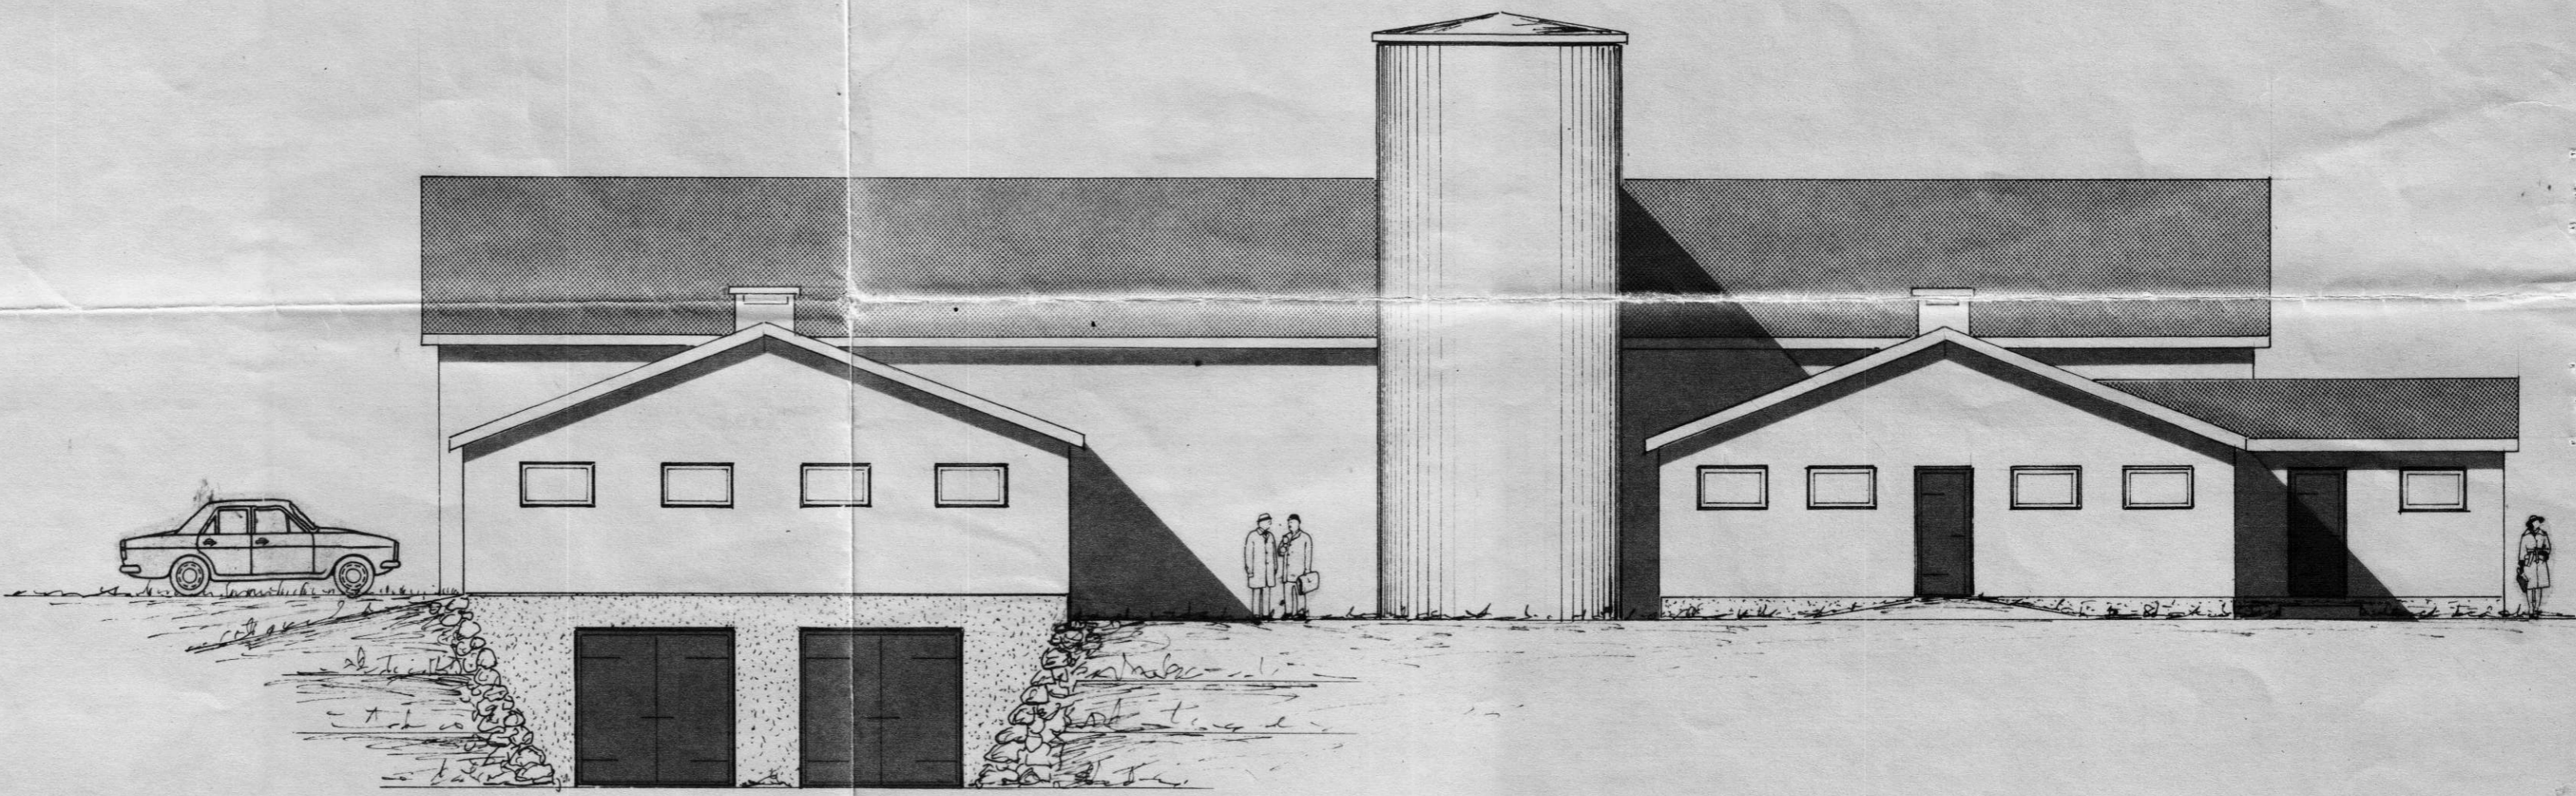

Gafl.

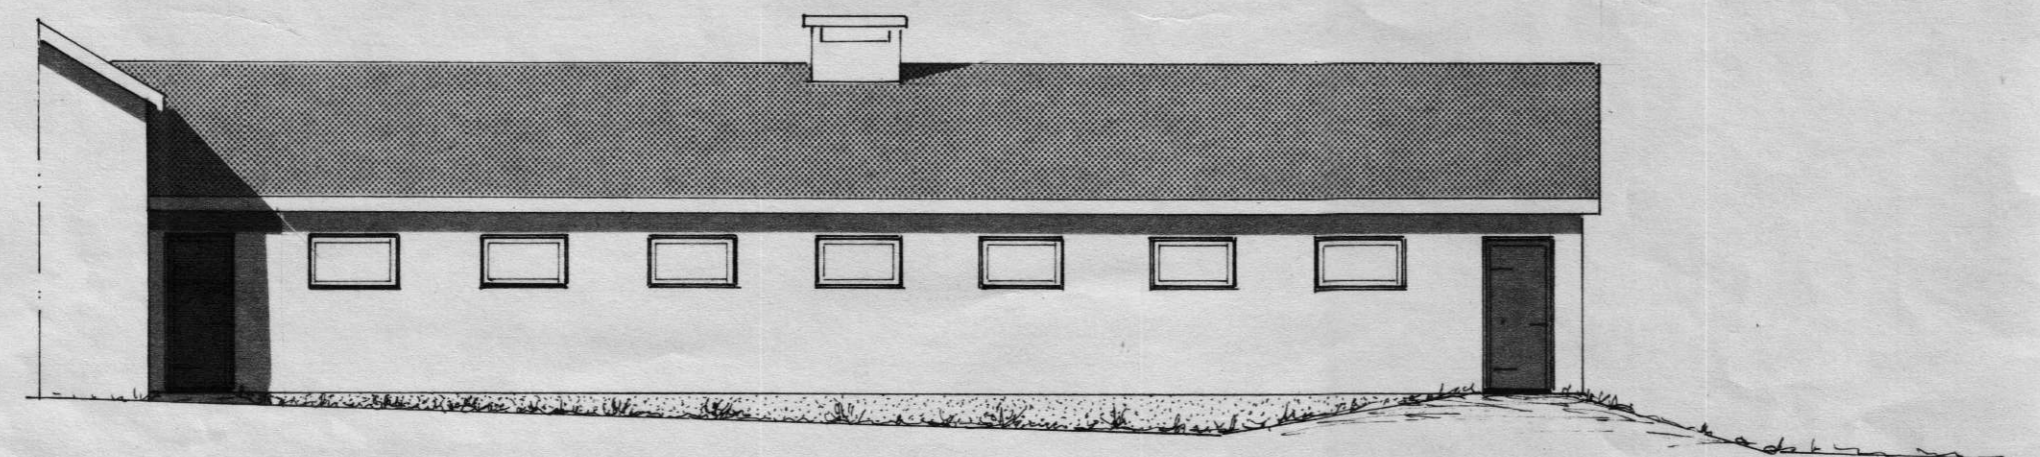

Hlið.

BL BYGGINGASTOFNUN LANDBÚNADARINS
LAUGAVEGI 120, REYKJAVÍK, SÍMI 25444
Syðri-Hamar, Ásahreppi, Rang.
Fjór og geldneytishús, Rang. 190 m²
Kjallari 178,10 m²
Útlitsmyndir.

TEIKN. NR. 10 ~ 3287 ~ 2
BREYTT FRÁ
MÆLIKVARDI 1:100
DAGSETNING 2. maí 1978
TEIKNAD Ó.A.K.

Ólafur M. Jónsson