
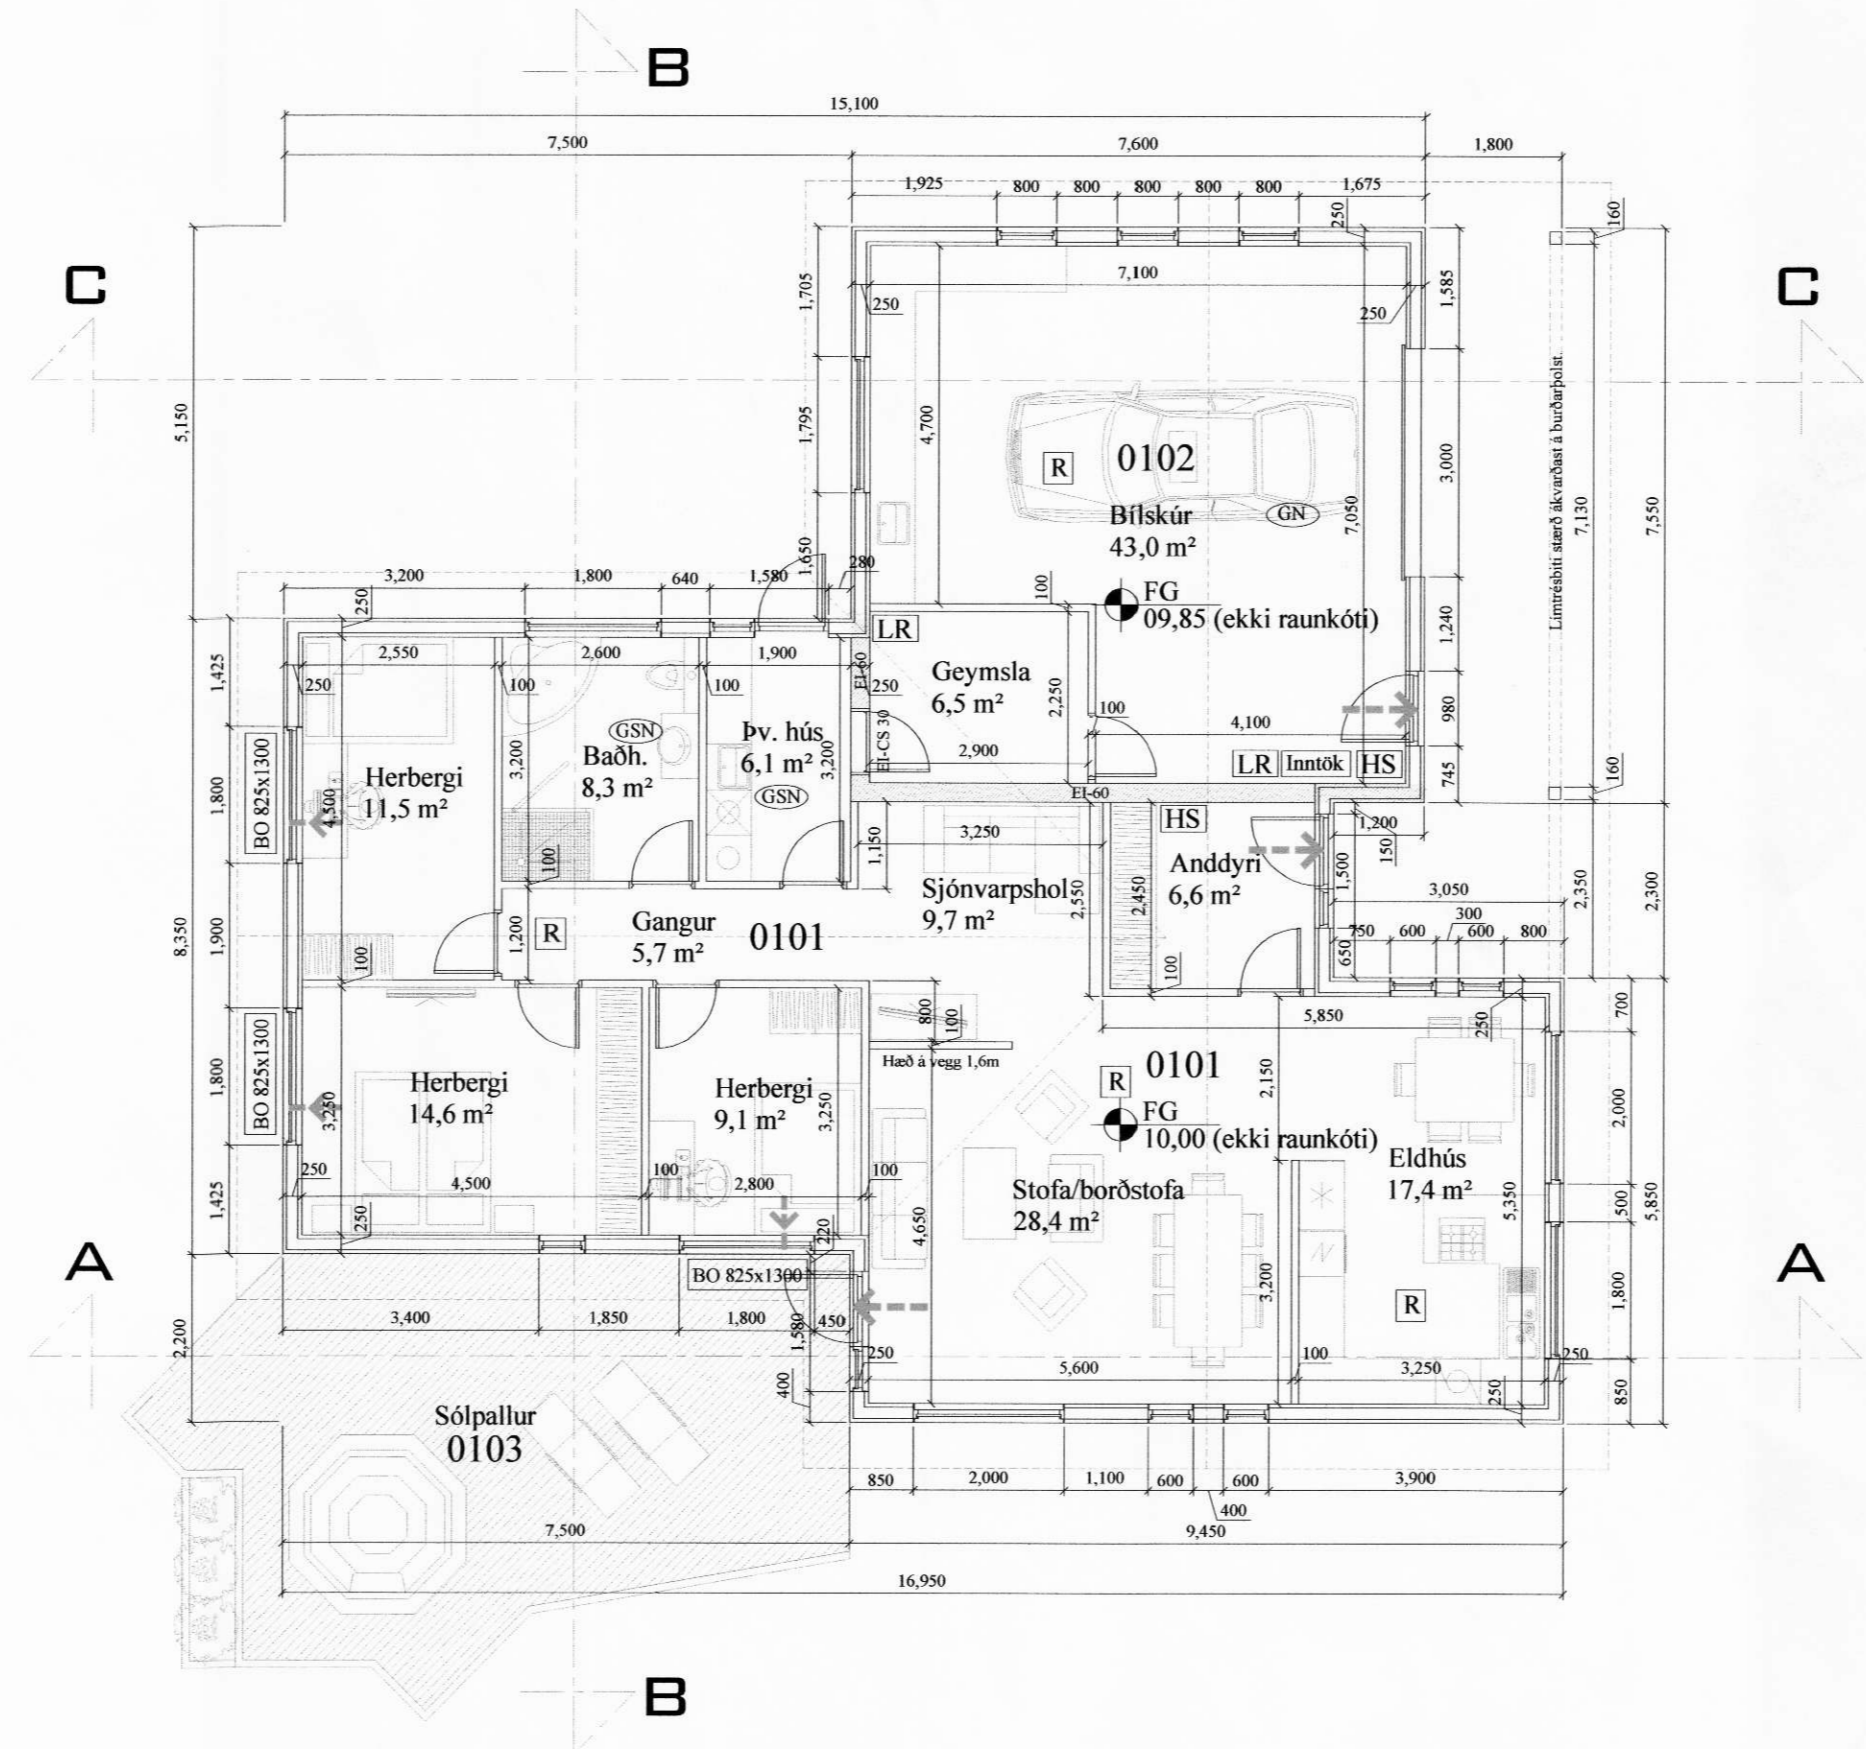


SAMPYKKT
04. SEP. 2007
af bygg.nefnd Rangárbings bs.
[Signature]

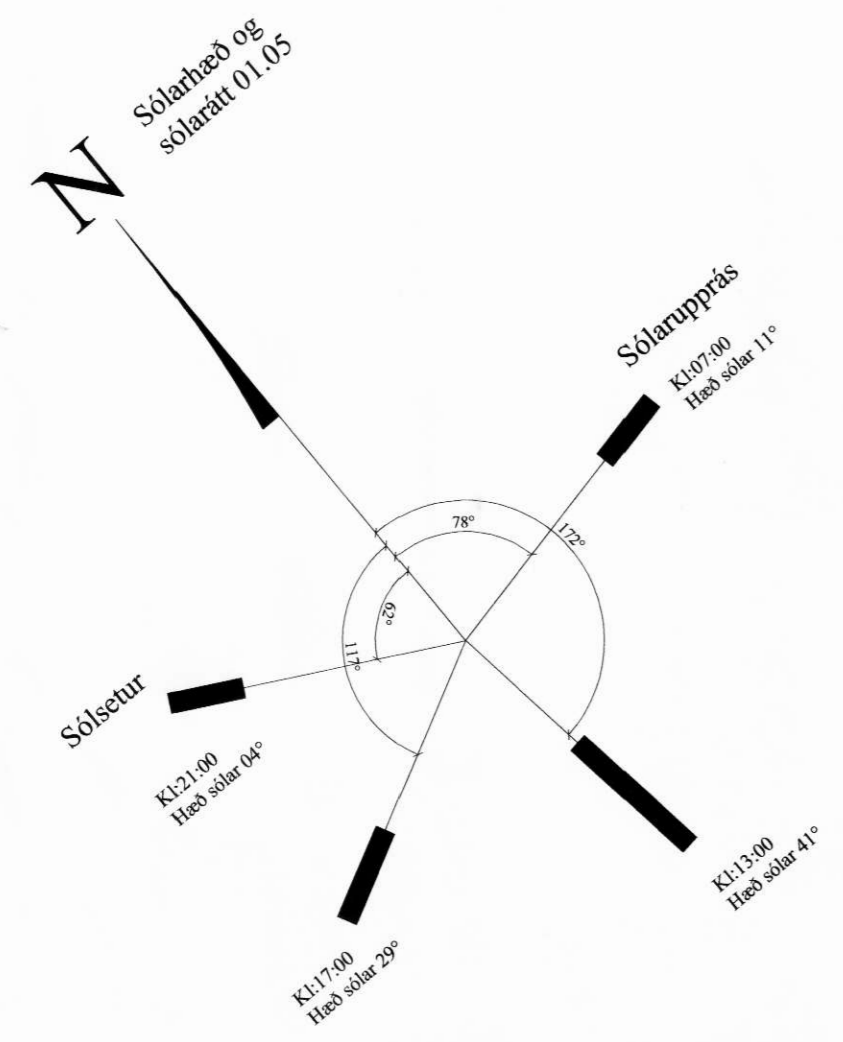

Heildarflatarmál húss
190,0 m²

Almennar skýringar:

Efni og gerð:
Sökkull og gólfplata, eru úr járnþentri steinsteypu. Þak er timburþak. Þakið er borðakleitt og þar ofan á kemur alu-zink báluklæðning. Útveggir eru timburveggir, klæddir með standandi alu-zink báluklæðningu og liggjandi timburklæðningu að hluta til. Brunaveggur EI 60 milli bilgeymslu og íbúðar skal vera í fullri húsbreidd. Veggurinn skal ná út að ystu vegg- og þakklæðningu. Loft- og veggklæðningar bilageymslu skulu vera í flokki 1. Heitur pottur skal vera með læsanlegu loki til að hylja hann, sé hann ekki í notkun til varnar slysum. Einnig skal vera minnst 0,40m barmur í kringum pottinn umhverfis göngusvæði hans. Í bilageymslu skal vera handslökkvitæki af viðurkenndri gerð. Við val og staðsetningu á handslökkvitækjum má leita ráðgjafar hjá slökkviliðsstjóra og hafa ber hliðsjón af leiðbeiningum og reglum Brunamálastofnunar ríkisins og Vinnueftirlits ríkisins. Handslökkvitæki skulu vera í samræmi við ÍST-EN3. Reykskynjarar eru samtengdir. Allar úthurðir (hurðarleikar) eru 900 mm að breidd einning hurð inn úr anddyri aðrar hurðir eru 800mm. 2 bilastæði eru í hverju bílplani.

Annað:
Einstakir byggingahlutar skulu uppfylla eftirfarandi U-gildi:
Byggingarhluti W/m² K
Útveggir 0,40 (150 mm steinull)
Þak 0,20 (200 mm þakull)
Gólf 0,30 (75 mm plasteinangrun.)
Gluggar (k-gler) 2,00 (Tvfalt k-gler)
Hurðir 3,00 (35 mm gegnheil víður)

Stærðir:
Lækjartún íbúðarhús
Utanmál alls: 67,7 m
Flatarmál íbúðar (utanmál): 133,7 m²
Flatarmál bifskúrs (utanmál): 56,3 m²
Samtals flatarmál: 190,0 m²
Rúmmál íbúðar: 464,6 m³
Rúmmál bifskúrs: 231,2 m³
Samtals rúmmál: 695,8 m³

- ➔ Rýmingarleið
 - R Reykskynjari
 - LR Lofttræsting
 - GSN Gegnumstreymisniðurföll
 - BO Björgunarop (stærð gefin á teikn.)
 - XX.XX FG Gólfkvíti í m á frágengið gólf
- Öll mál í mm nema annað er tekið fram

Br. nr.	Dags.	Af.	Breyting
(A)			
(B)			
(C)			
(D)			
(E)			

Lækjartún Ásahreppi Teikn nr: 100

Aðalteikningar Grunnmynd Frumstærð: A2

Dags: 17.08.2007 Mkv: 1:100 Hann: AI

Samþ: *[Signature]* 020162-3099 V.nr: 07 109 Teikn: AI

VGS
VERKFRÆÐISTOFA
GUÐJÓNS P. SIGFÚSSONAR EHF.
AUSTURVEGI 42, 2.HÆÐ,
800 SELFOSSI
S: 482 2805, F: 482 3818
NETFANG: VGS@VGS.IS