




SAMPYKKT
04. SEP. 2007
af byggnefnd Rangárlings bs.

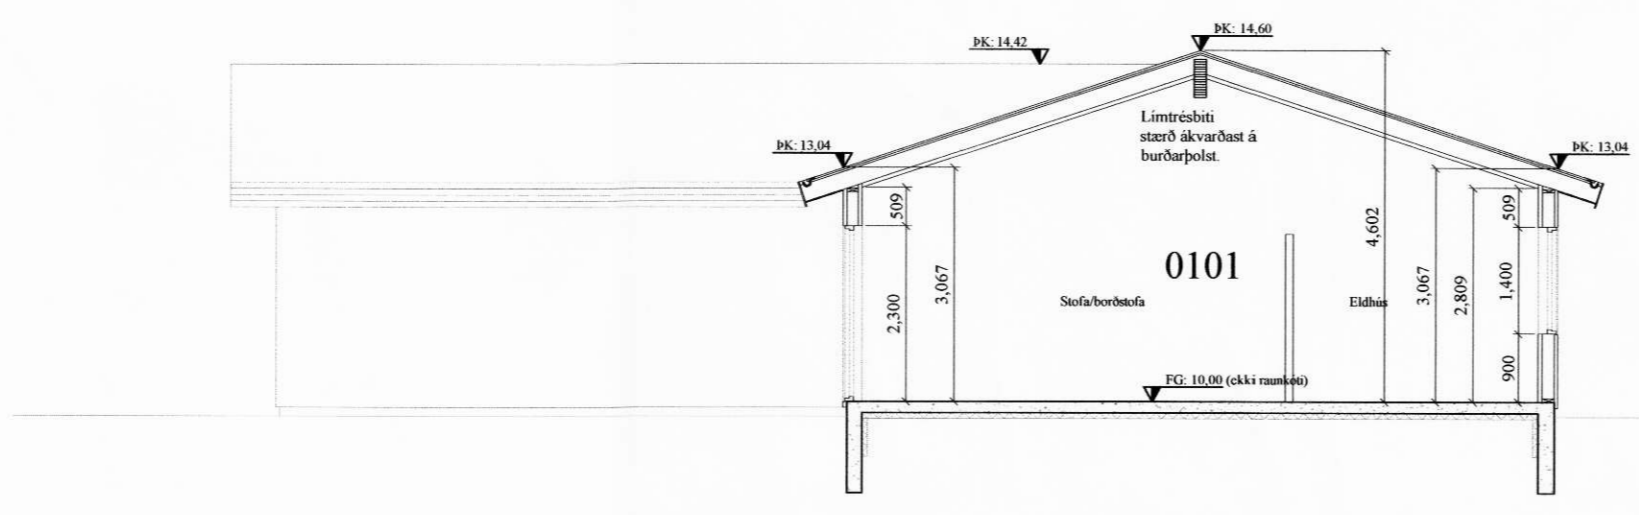

SNID A-A
MKV 1:100

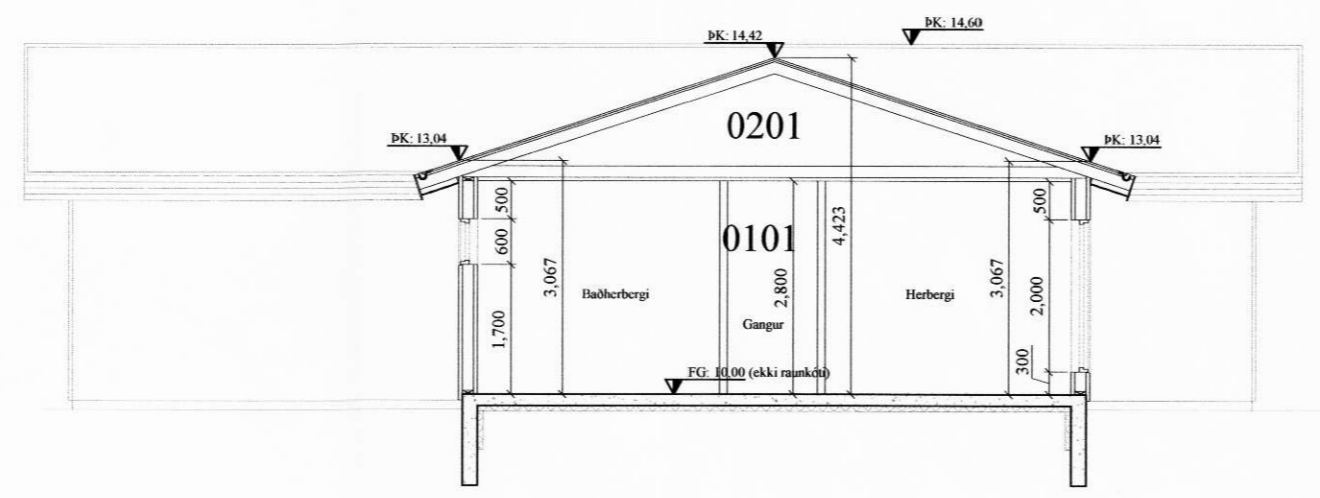

SNID B-B
MKV 1:100

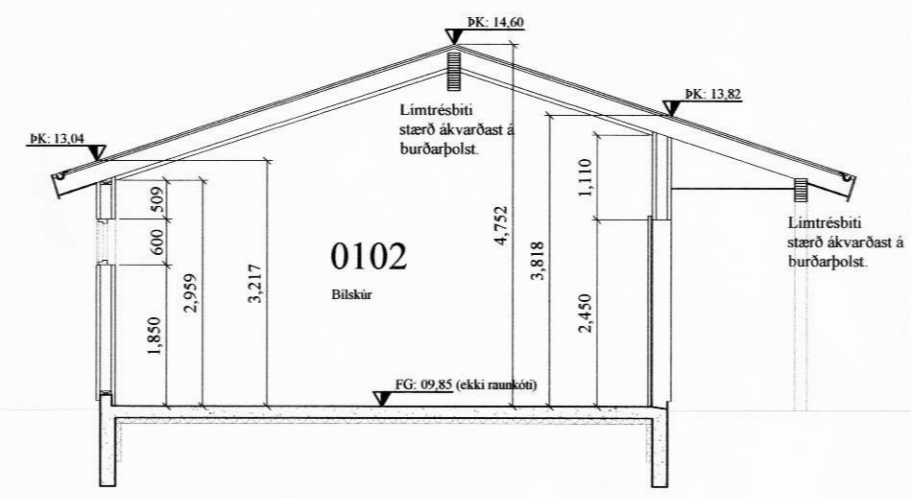

SNID C-C
MKV 1:100

Almennar skýringar:

Efni og gerð:
Sökkull og gólfplata, eru úr jámbentri steinsteypu. Þak er timburþak. Þakið er borðklætt og þar ofan á kemur alu-zink búrklæðning. Útveggir eru timburveggir, klæddir með standandi alu-zink búrklæðningu og liggjandi timburklæðningu að hluta til. Brunaveggur E1 60 milli bílgeymslu og íbúðar skal vera í fullri húsbreidd. Veggurinn skal ná út að ystu vegg- og þakklæðningu. Loft- og veggklæðningar bílageymslu skulu vera í flokki 1. Heitur pottur skal vera með læsanlegu loki til að hylja hann, sé hann ekki í notkun til varnar slýsum. Einnig skal vera minnst 0,40m barnmur í kringum pottinn umhverfis göngusvæði hans. Í bílageymslu skal vera handslökkvitæki af viðurkenndri gerð. Við val og staðsetningu á handslökkvitækjum má leita ráðgjafar hjá slökkviliðsstjóra og hafa ber hliðsjón af leiðbeiningum og reglum Brunamálastofnunar ríkisins og Vinnueftirlits ríkisins. Handslökkvitæki skulu vera í samræmi við ÍST-EN3. Reykskynjarar eru samtengdir. Allar útihurðir (hurðarflekar) eru 900 mm að breidd cinnung hurð inn úr anddyri aðrar hurðir eru 800mm. 2 bílastæði eru í hverju bílplani.

Annað:

Einstakir byggingahlutar skulu uppfylla eftirfarandi U-gildi:

Byggingarhluti	W/m ² K
Útveggir	0,40 (150 mm steinull)
Þak	0,20 (200 mm þakull)
Gólf	0,30 (75 mm plasteinangrun.)
Gluggar (k-gler)	2,00 (Tvöfalt k-gler)
Hurðir	3,00 (35 mm gegnheill víður)

Stærðir:

Lækjartún íbúðarhús

Útanmál alls:	67,7 m
Flatarmál íbúðar (utanmál):	133,7 m ²
Flatarmál bílskúrs (utanmál):	56,3 m ²
Samtals flatarmál:	190,0 m ²
Rúmmál íbúðar:	464,6 m ³
Rúmmál bílskúrs:	231,2 m ³
Samtals rúmmál:	695,8 m ³

- ➔ Rýmingarleið
 - R Reykskynjari
 - LR Lofttræsting
 - GSN Gegnumstreymisniðurfall
 - BO Björgunarpop (stærð gefin á teikn.)
 - XXXX Gólfvöti í m á frágengið gólf
 - FG
- Öll mál í mm nema annað er tekið fram

Br. nr.	Dags.	Af.	Breyting
(A)			
(B)			
(C)			
(D)			
(E)			

Lækjartún
Ásahreppi

Teikn nr:
101

Aðalteikningar
Snið

Frumstærð:
A2

Dags: 17.08.2007 | Mkv: 1:100 | Hann: AI

Samb: | 020162-3099 | V.nr: 07 109 | Teikn: AI

VGS
VERKFRÆÐISTOFA
GUÐJÓNS P. SIGFÚSSONAR EHF.
AUSTURVEGI 42, 2.HÆÐ,
800 SELFOSSI
S: 482 2805, F: 482 3818
NETFANG: VGS@VGS.IS