



Samþykkt af
byggingarnefnd
Ásahrepps,
dags. 21. júní '06

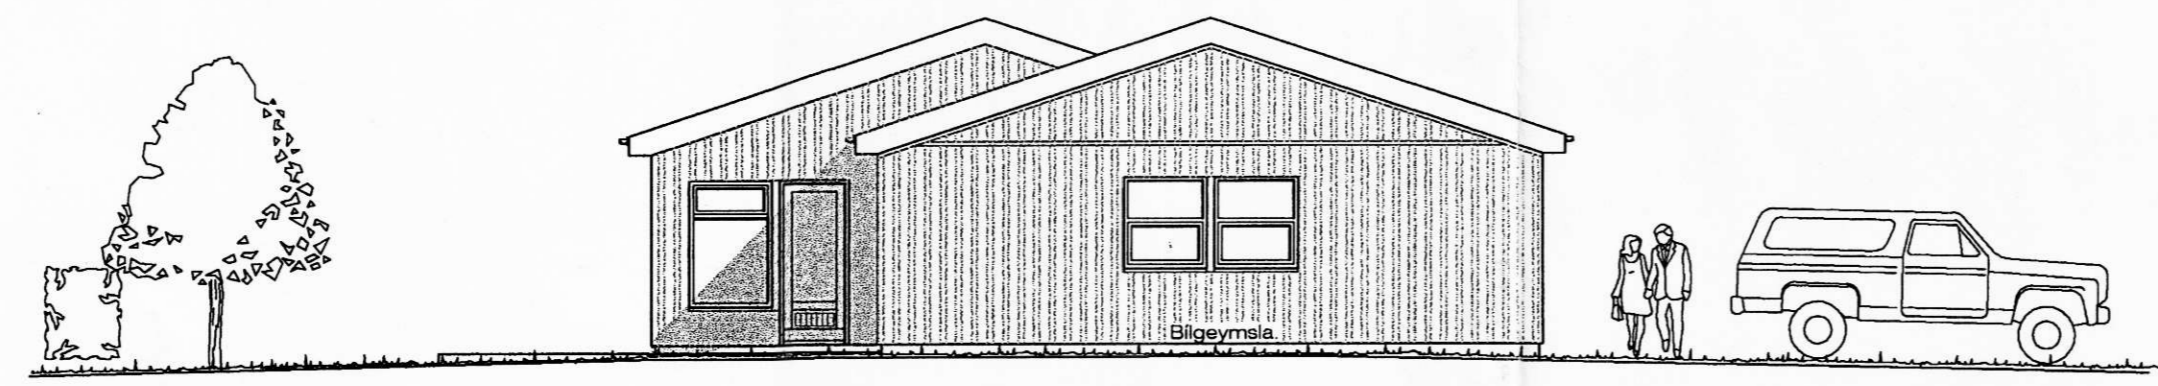


Suðurhlið. 1 : 100

Hæðarsetja skal húsið í samráði við byggingarfulltrúa á staðnum.

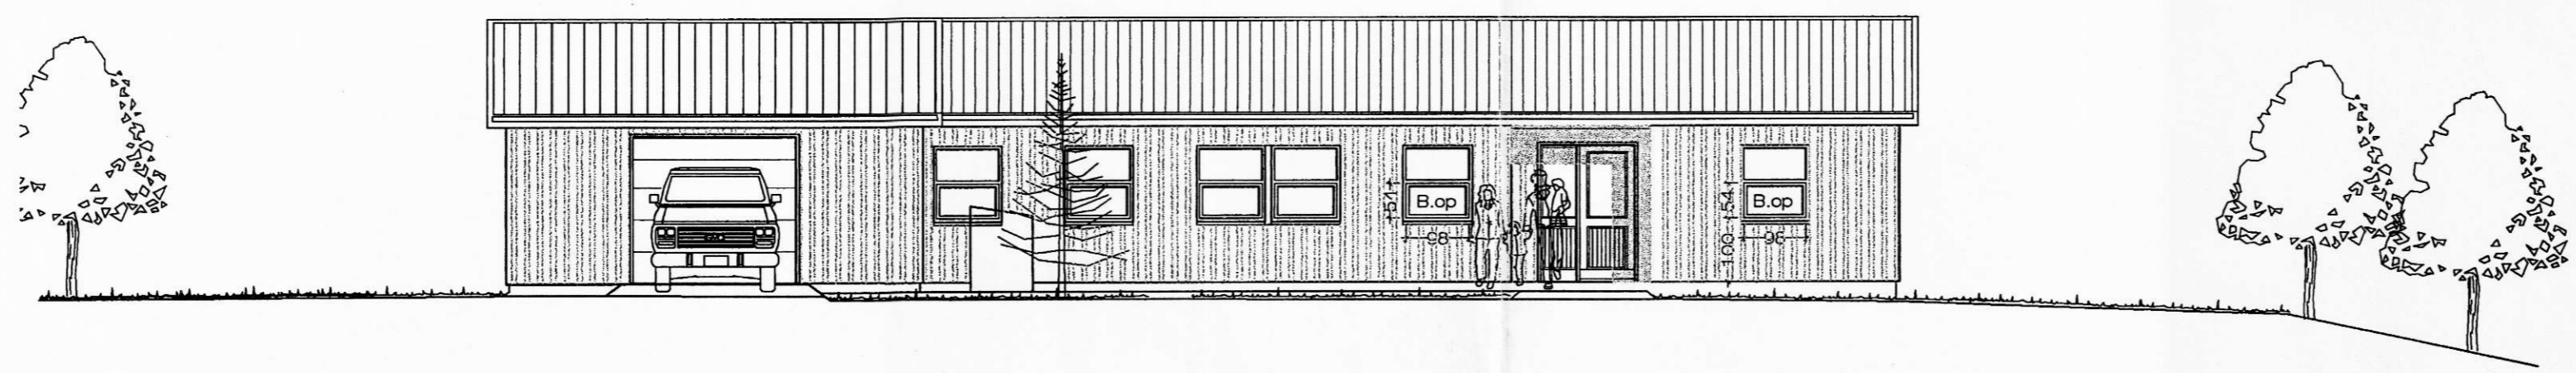


Austurhlið. 1 : 100

Ljósop á björgunnaropum skal vera 54 x 98 cm.

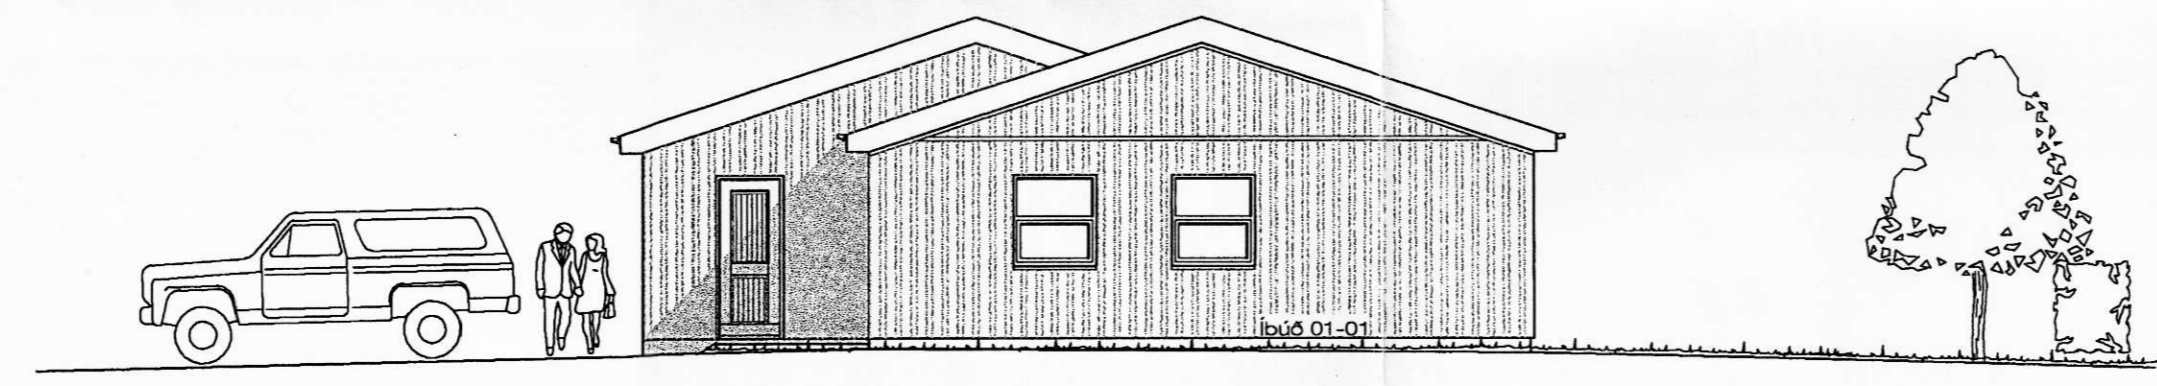

Norðurhlið. 1 : 100

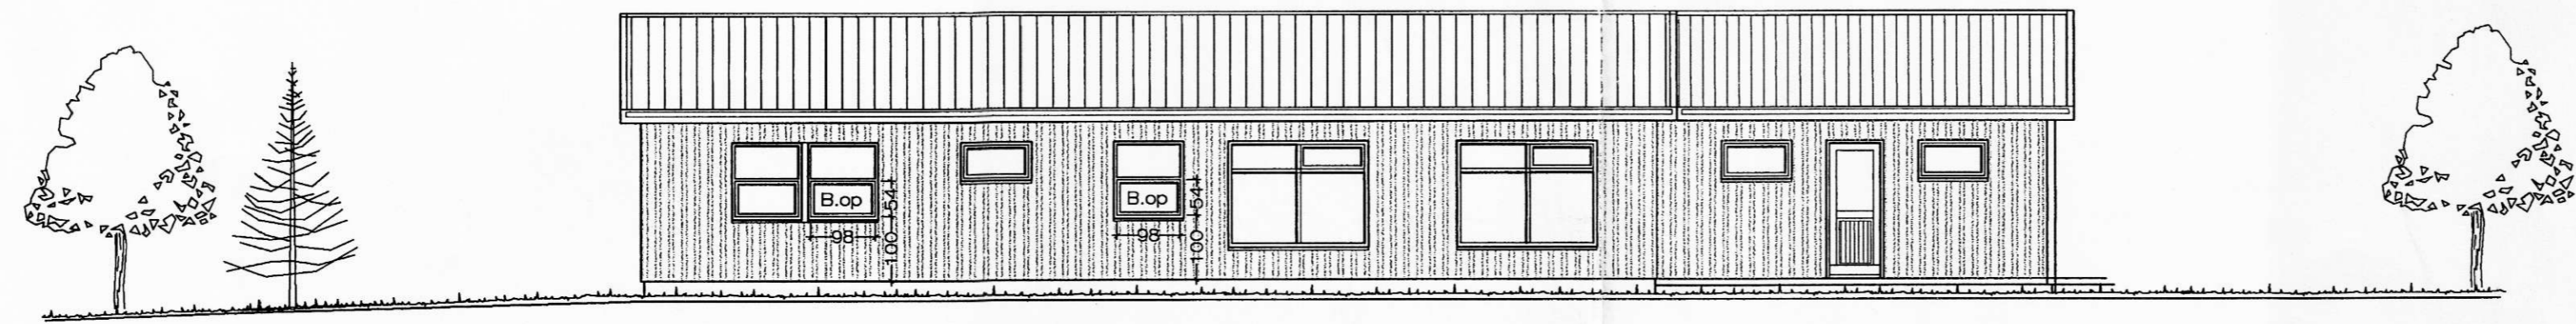

Vesturhlið. 1 : 100

Íbúðarhús - Þjórsártúni, Ásahrepp. Útlit.

VERK. NR. 304 DAGS. 6.-6.-2006 MÁL. 1:100

TEIKN. NR. 03 BREYTT.

JÓN GUÐMUNDSSON ARKITEKT *Jón Guðmundsson* 310551
VINNUSTOFA SUBURLANDSBRÁUT 16 REYKJAVÍK SÍMI 552 5055 3259