7591

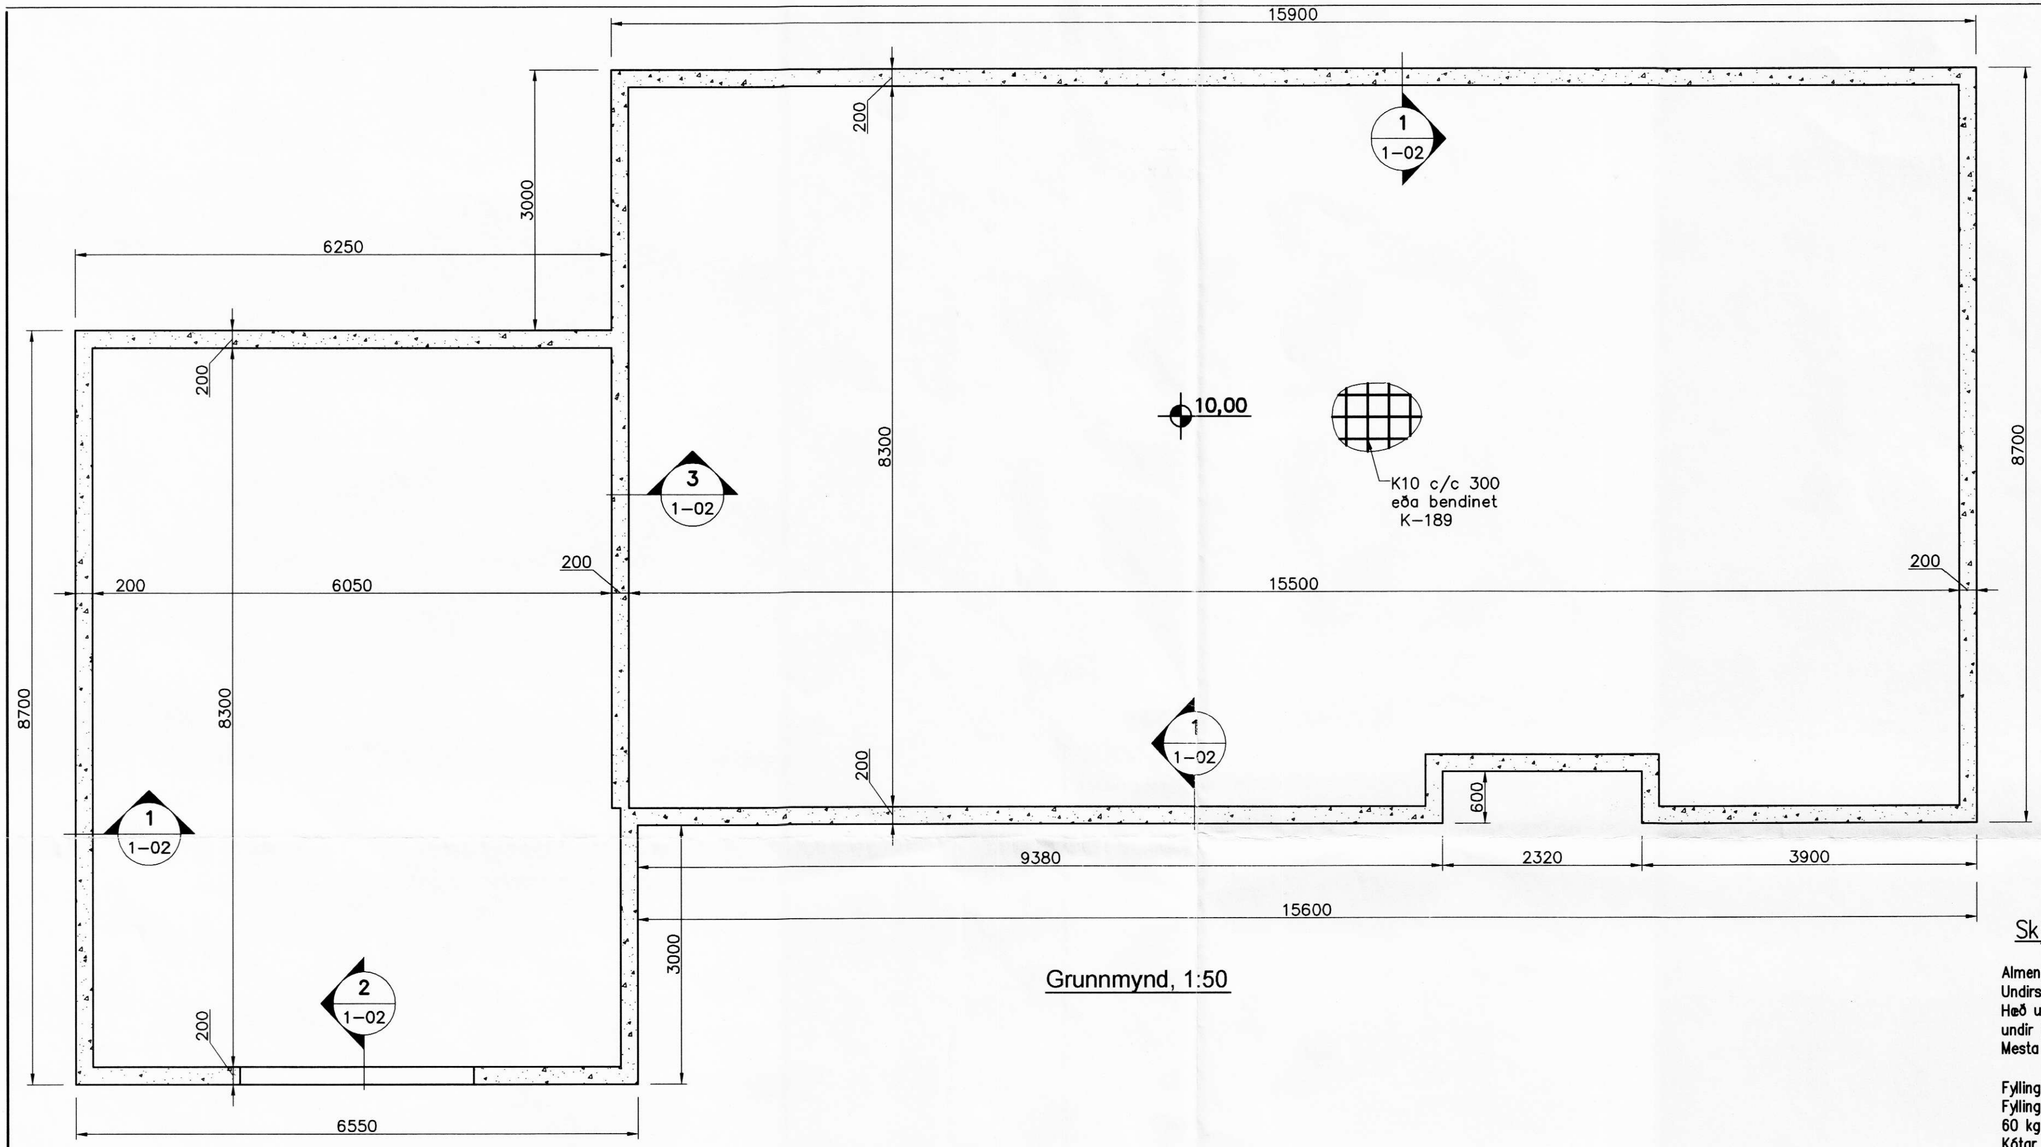

Grunnmynd, 1:50

Skýringar

Almennar skýringar sjá blað 00–01
Undirstöður hvíla á Þjappaðri frostfrírri fyllingu
Hæð undirstöðu skal vera amk. 80 sm
undir jarðvegsyfirborði
Mesta álag á undirstöðu = 0,4 MPa

Fylling inn í sökkla skal vera frostfrí grús.
Fyllingu skal Þjappa í 30 sm lögum með amk.
60 kg víbrósleða 3 umferðir hver lag
Kótar eru afstæðir

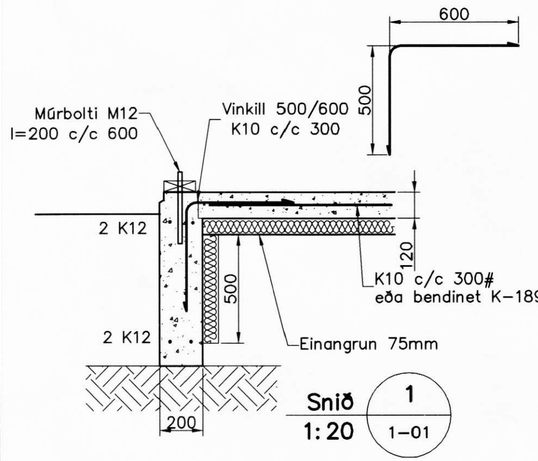

Snið 1 / 1–01
1:20

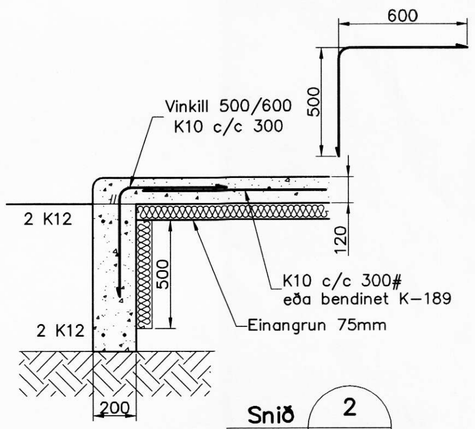

Snið 2 / 1–01
1:20

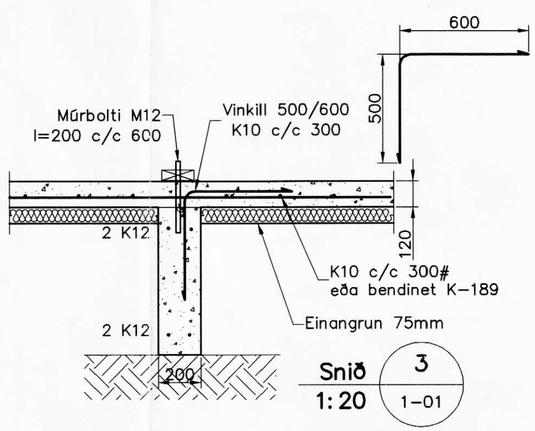

Snið 3 / 1–01
1:20

Útgáfa	Breyting	Dagsetning	Hannað

Sveinbjörn Hinriksson
Byggingatæknifræðingur
Kt. 160851-2529
Brekkugötu 8 Hafnarfirði
Sími: 555-4008, 861-9851
Netfang: svennih@isl.is

Hannað / Teiknað

Staður: Þjórsártún Ásahreppi

Skýring: Undirstöður

Kvarði	Dagsetning	Verknr.	Teikn.nr.
1:50	1. 3. 06	25-06	1-01