7600

S

F 02 05 Bending á veggjum við tröppur

1:10

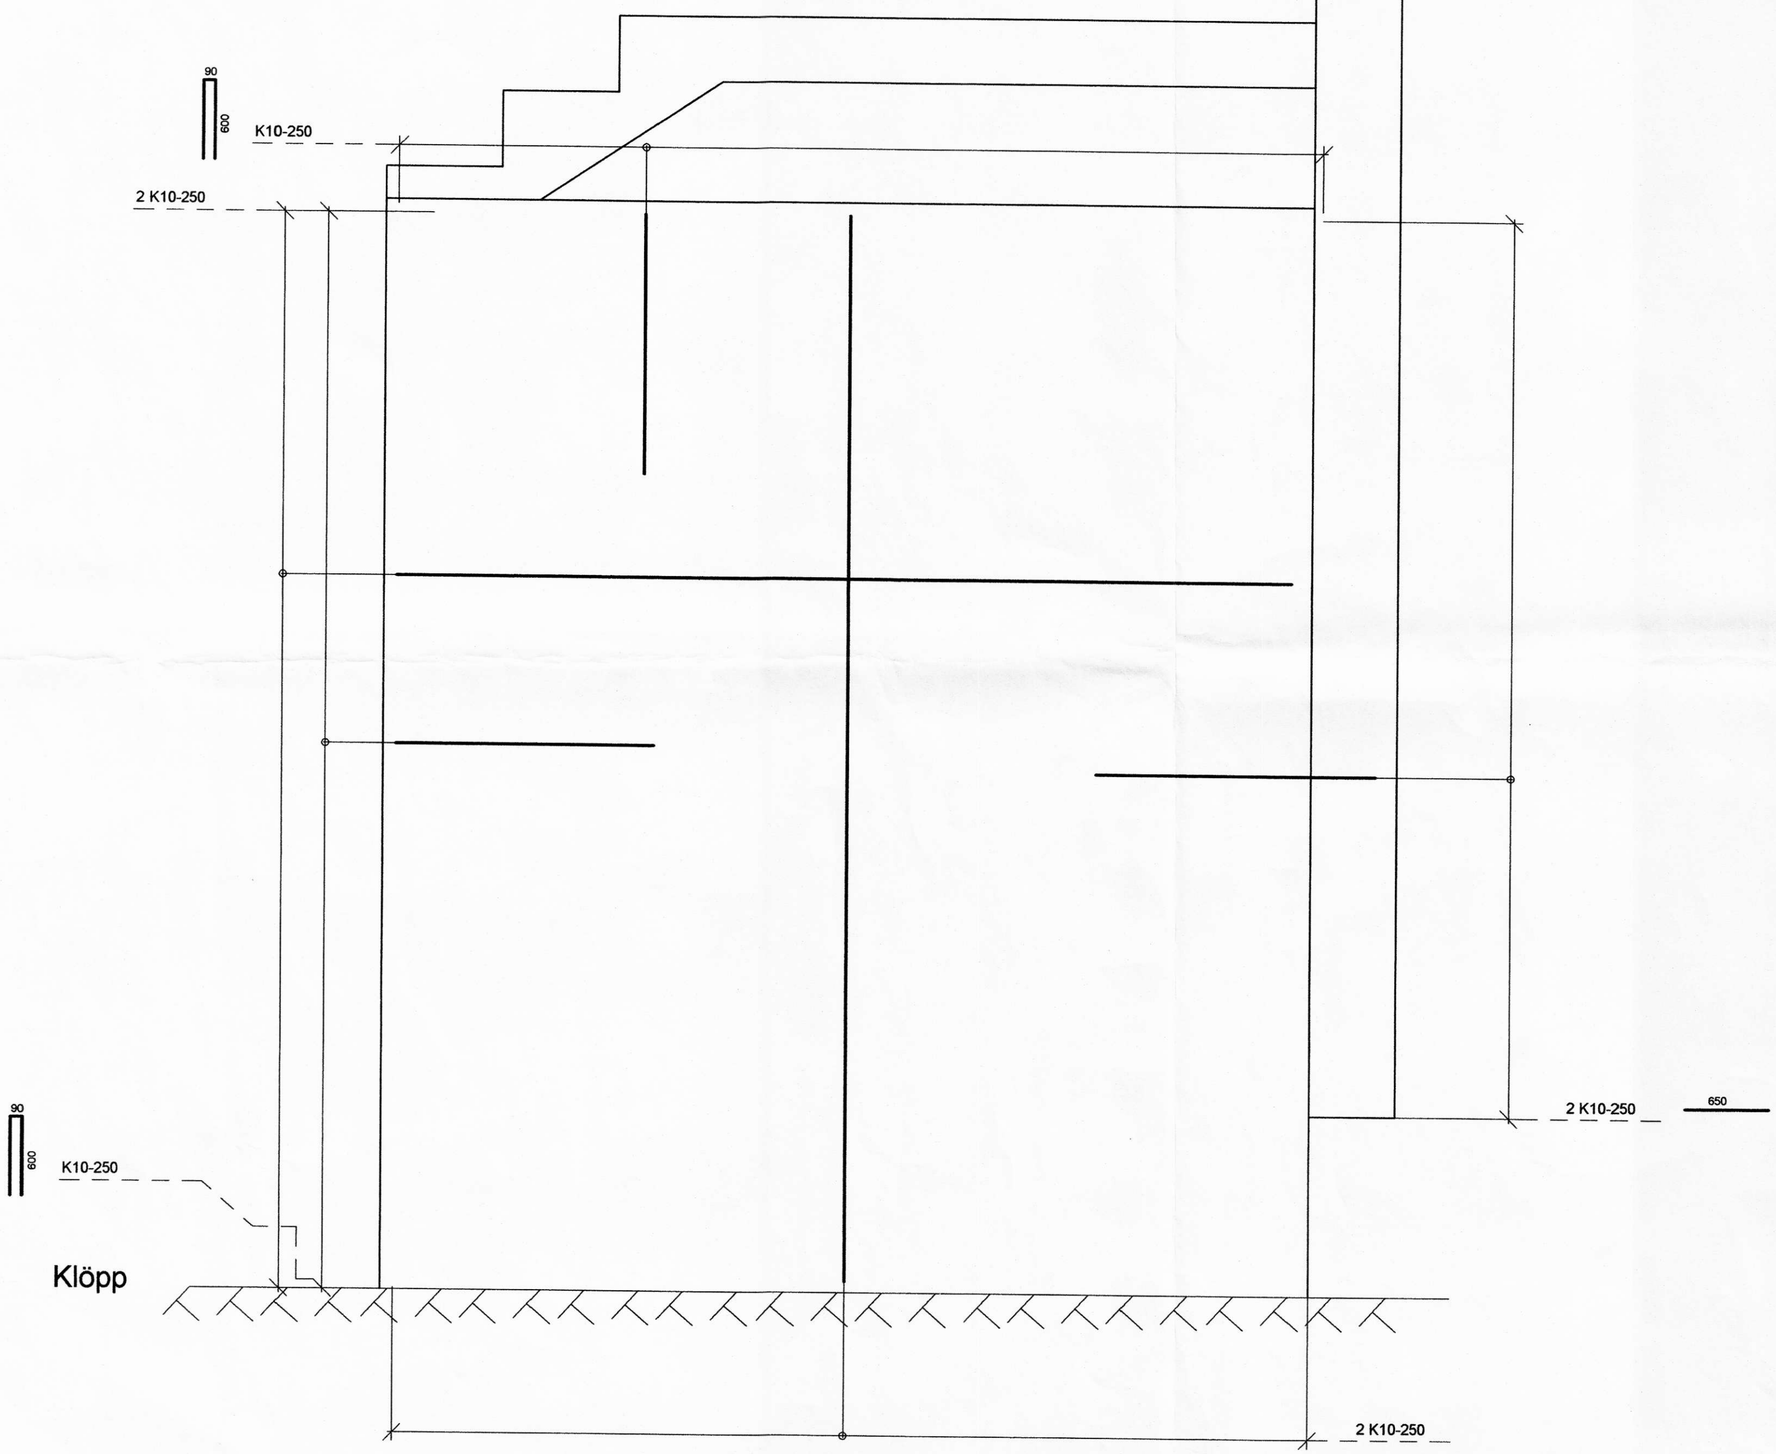

Skýringar
Öll mál eru í mm nema annað sé tekið sérstaklega fram.
Steypa:
C25
Styrkleikaflokkur skv. ENV-206: C25
Loftmagn 6-8% mælt við niðurlögn
Lágmarks sementsmagn 350 kg/m³
Vatns sementshlutfall skal vera undir 0,5
Hámarks kornastærð 16-19 mm
Reikna skal með að leggja steypuna með sigmál á bilinu 150-180 mm og að því sigmáli verði náð með sérvirkum þjálniefnum. Steypuhula skal ekki vera minni en 30 mm.
Bendistál:
Stáltegund er kambstál K500TE (TEMPCORE) sem hafi lágmarks flotstyrk 500 MPa.
Sprungubending er K10 c/c 250 í stað hennar má nota bendimottur kambstál 6 mm 150 mm möskvar.
Múrlím:
Einn hlutur sement á móti þrem af gólfasandi ásamt 8-12% loftinnihaldi, fengið með loftblendi.

Klöpp:
Hreinsa vel alla mold og annað efni af klöpp undir steypu.

Steypuáætlun á súlum:
Grafa skal fyrst frá og steypa súlur nr. 1.
Eftir að búið er að steypa súlur númer eitt er hægt að gráfa fyrir súlum nr. 2 og steypa.

ÚTG.	BREYTING	DAGS.	NAFN

A2

Þjórsártún Ásahreppi

Íbúðarhús
Styrking á útveggjum
Töppur og veggir

TEIKNINÚMER	MÆLIKVARÐI	ÚTGÁFA
ÞT-05	1:10	

	DAGSETNING	NAFN
HANNAÐ	03.07.2001	OH og HK
TEIKNAÐ	03.07.2001	HK
YFIRFARIÐ		OH
SAMÞ.	16.07.01	Ólafur Hansson
		Kt: 120649-3129

LÍNUHÖNNUN
VERKFRÆÐISTOFA
SÍMI: 585 1500, FAX: 585 1501

Hankus Vickoss