7617

ÁRITUN BYGGINGARFULLTRÚA

GRUNNMYND, M 1:100

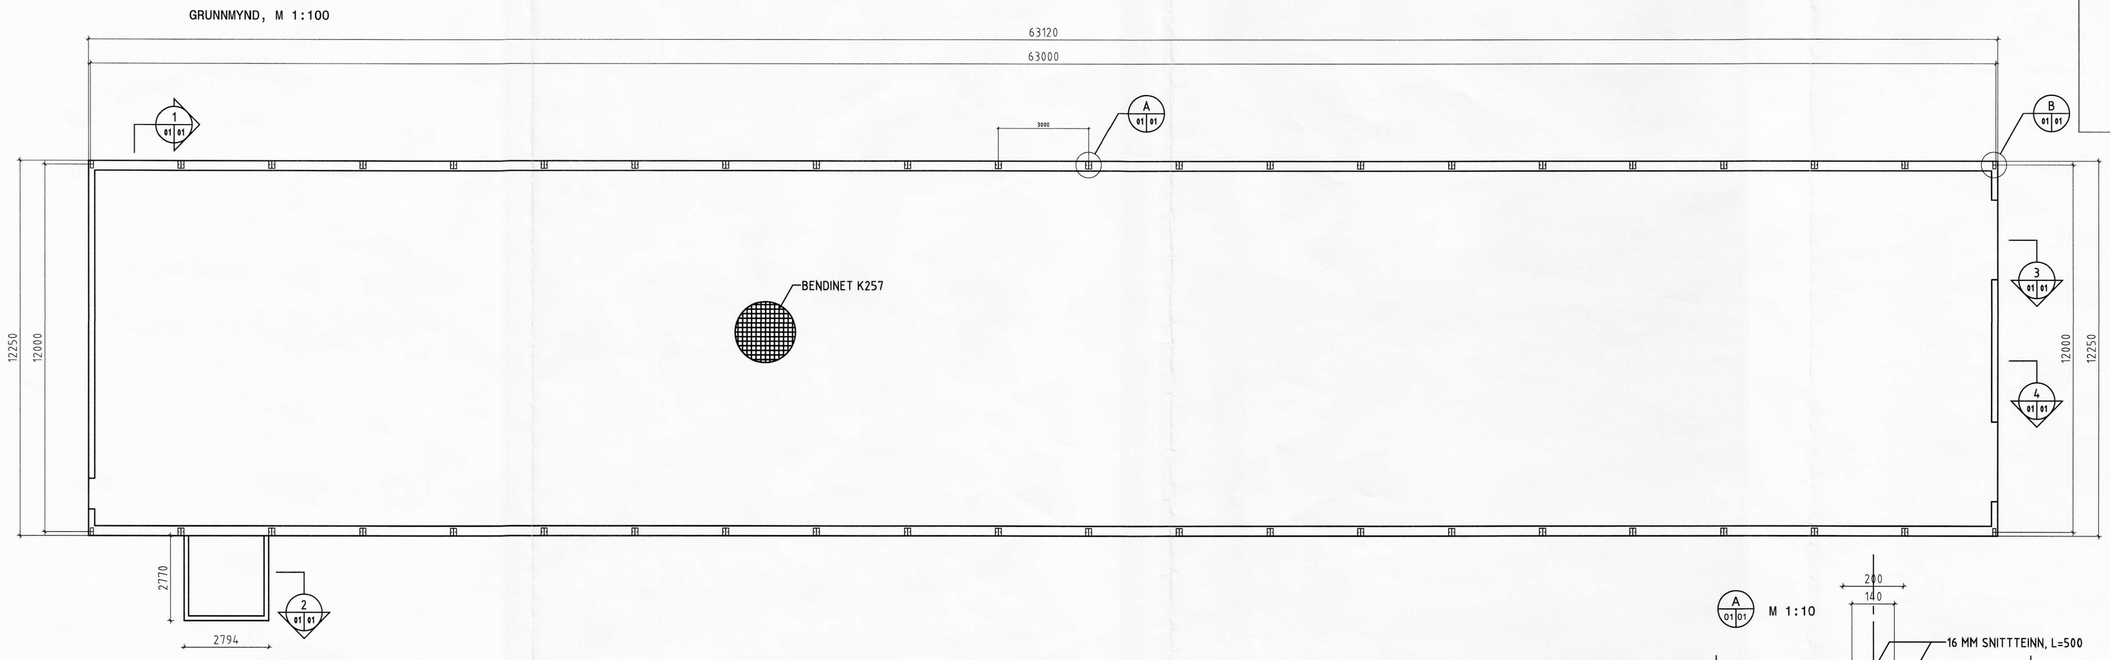

A 01 01 M 1:10

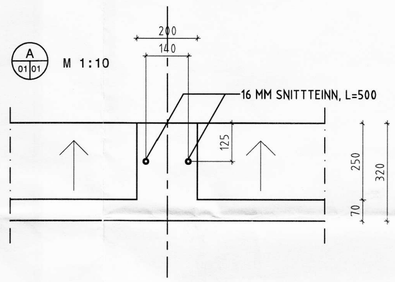

1 01 01 M 1:10

SNIÐ Í LANGVEGGI

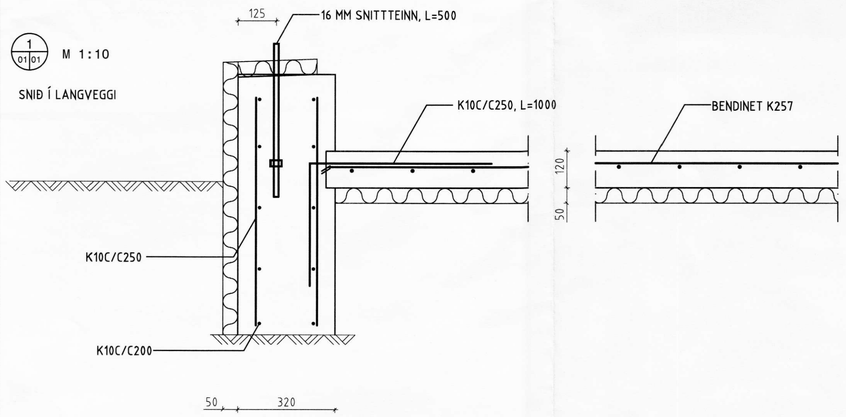

2 01 01 M 1:10

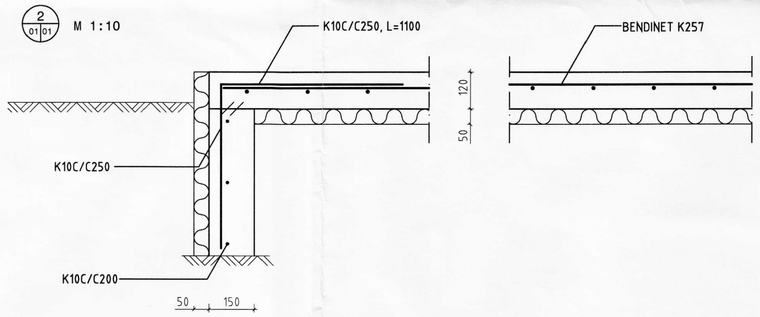

B 01 01 M 1:10

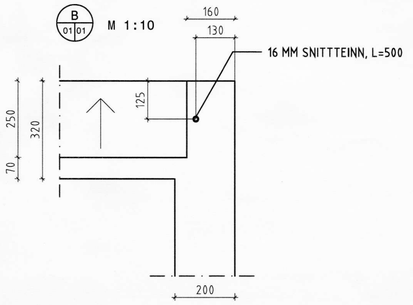

ÁRITUN AÐALHÖNNUÐAR: KT

SJÁ SKÝRINGAR Á TEIKN -1-00

3 01 01 M 1:10

SNIÐ Í DYRAGÖT

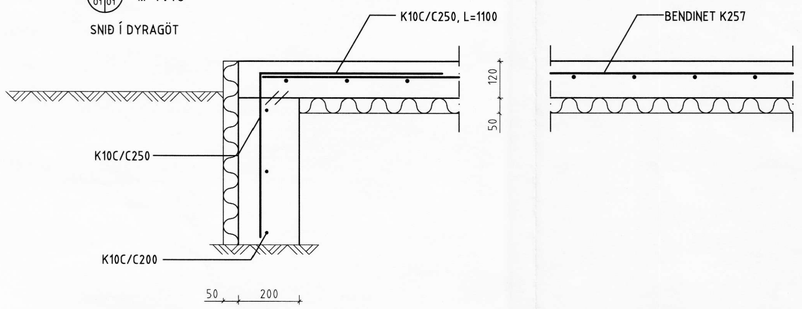

4 01 01 M 1:10

SNIÐ Í GAFLA

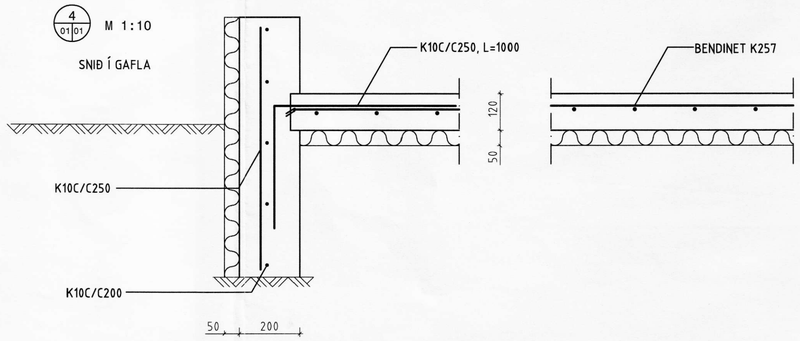

NR.	DAGS.	BREYTING	SAMÞ.

ferill VERKFRÆÐISTOFA

REYKJAGARÐUR ÁSMUNDARSTAÐIR

STOFNAHÚS NR 3

UNDIRSTÖÐUR OG BOTNPLATA

MKV	TEIKN	DAGS ÚTG	TEIKN NÚMER
1:100, 1:10	ÞSS	01.12.05	1070-1-01
ÁRITUN HÖNNUÐAR: KT			SAMÞYKKT
HÖNNUÐUR BREYTINGAR	DAGS BREYTINGAR		BREYTING NR

Ferill ehf Mörkin 1 108 Reykjavík Sími: 575-1600 Fax: 575-1601 Netfang: ferill@ferill.is