7624

ELDISHÚS 3 MHL. 47

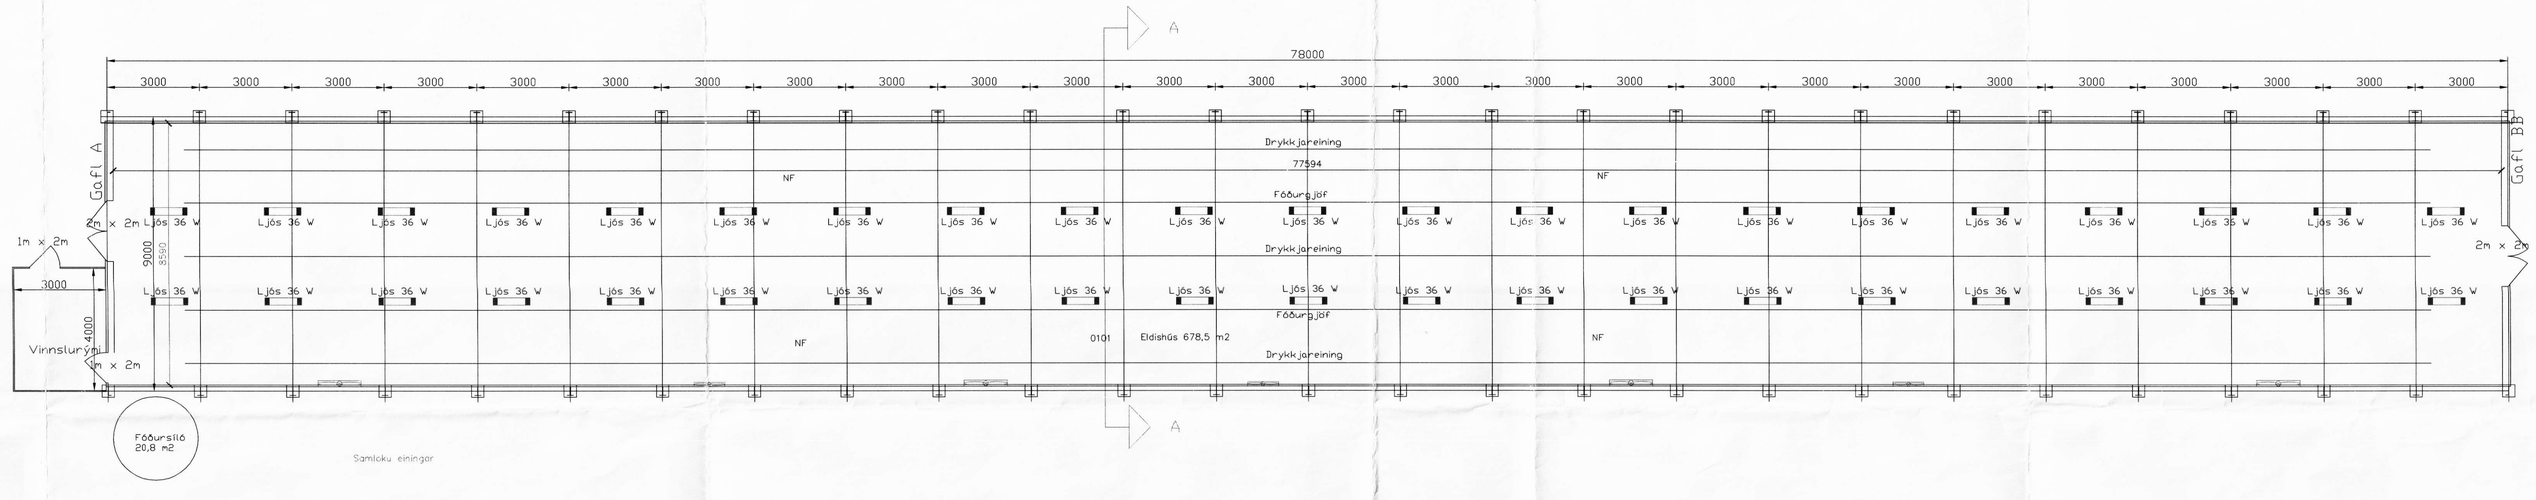

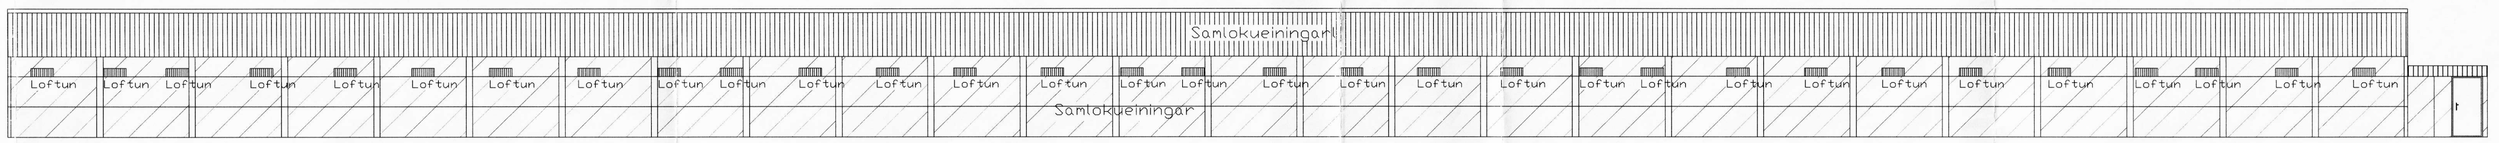

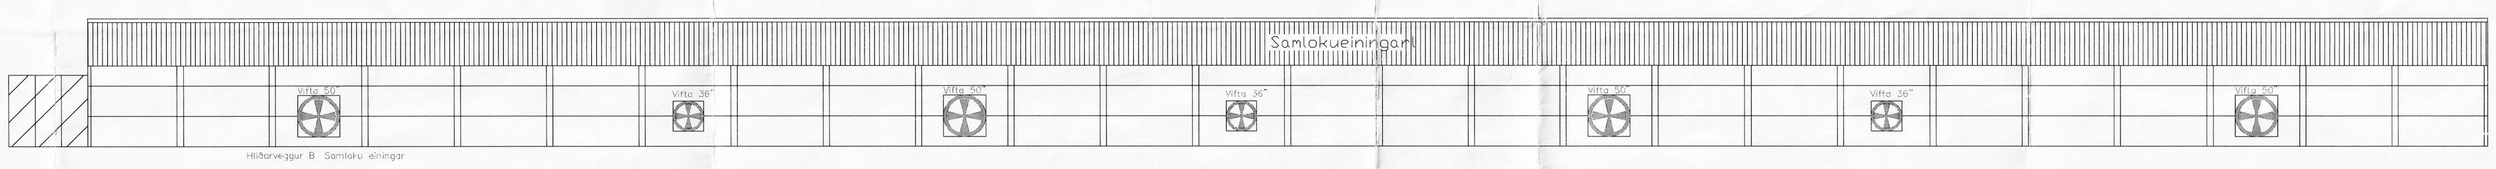

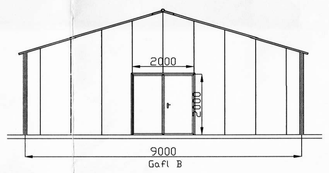

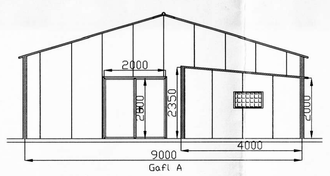

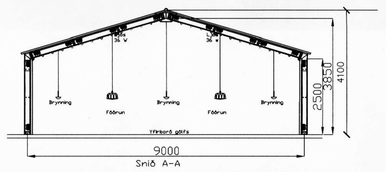

Skýringar:

Sökklar hússins og gólfplata eru staðsteyptir, einangrað er undir botnplötu með 50mm einangrun.
Veggir hússins eru byggðir úr stálsamlokueiningum, einangruðum með polyurethan einangrun.
Þak hússins er einnig úr stálsamlokueiningum með polyurethan einangrun
Burðargrind í veggjum og þaki er úr stáli.
Stálgrind er klædd af.
Öll klæðning er í flokki 1
Húsið er hitað upp með gólfhita.
Frárennsli fer í rotþró.

Stærðir:

Eldishús 1 mhl. 47
Flatarmál 724,7 m2
Rúmmál 3024,5 m3

Dags.	**ÁSMUNDARSTAÐIR** Ásahreppi Grunnmynd, útlit og sneiðing Mhl 47		Verk nr. 06-05
			Dagsetning 07-10 2006
	Hannað. Vigfús Halldórsson	Teiknað. Vigfús Halldórsson	Kvarði: 1:100
Aðalhönnuður kt.: 100760-5849	Vigfús Halldórsson BFI Biskupsgata 3, 113 Reykjavík S:8984908 / r10@simnet.is		Teikning nr. A-1

Vigfús G