7625

Samþykkt af byggingarnefnd Ásahreppi,
dags. 12. apríl 2006

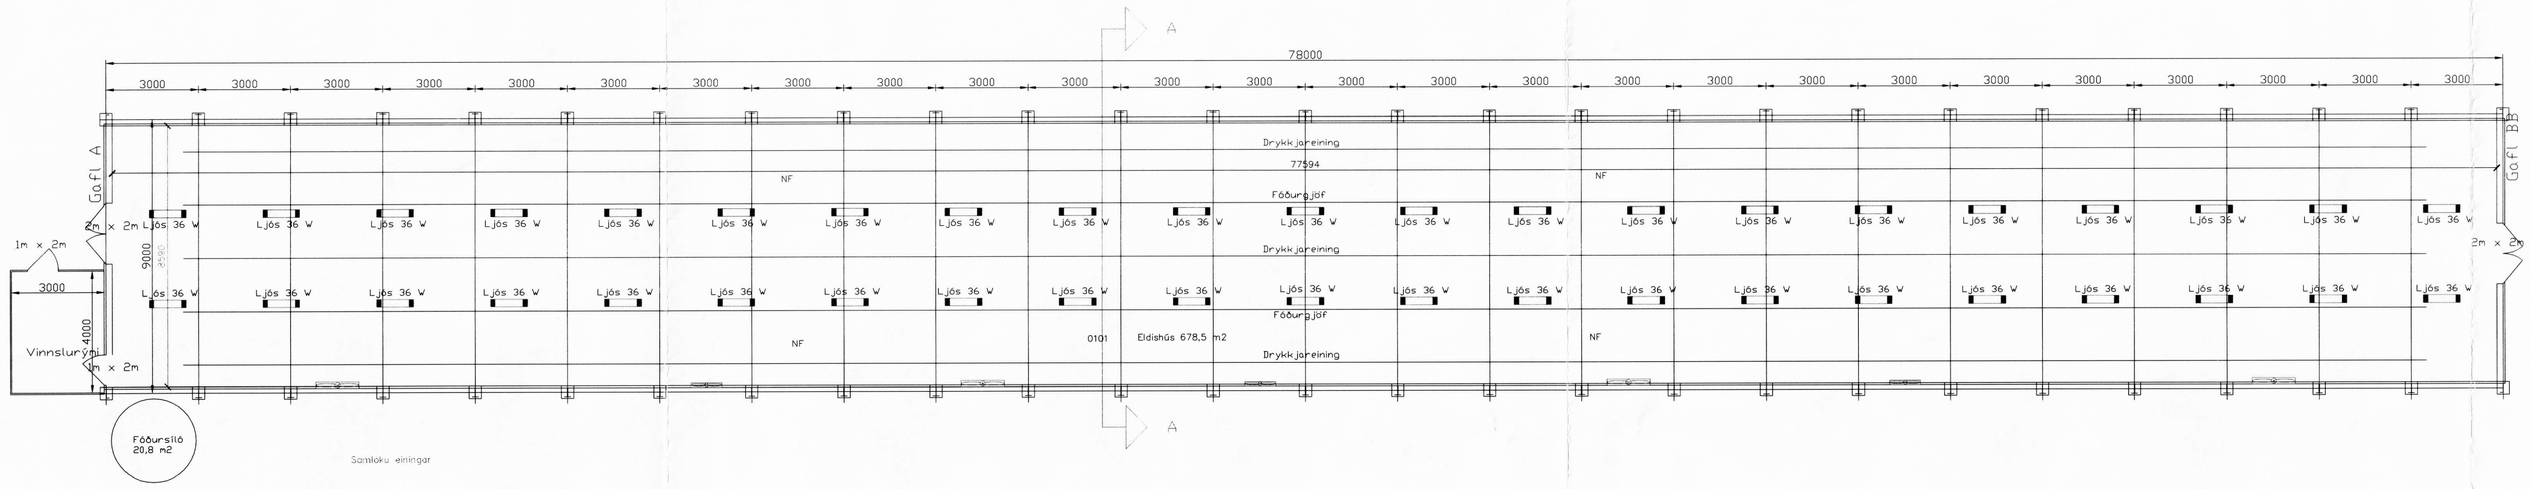

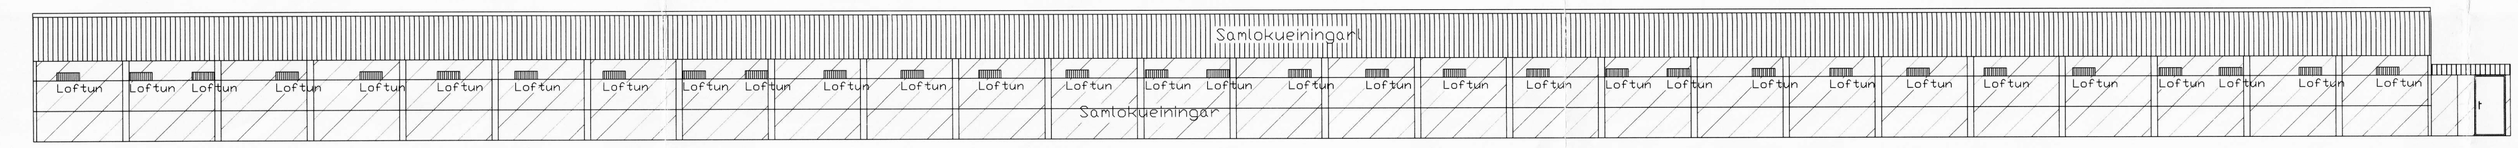

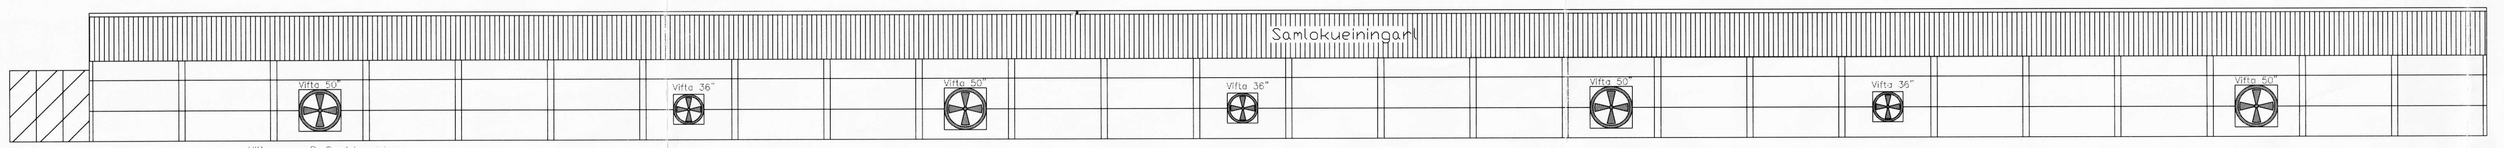

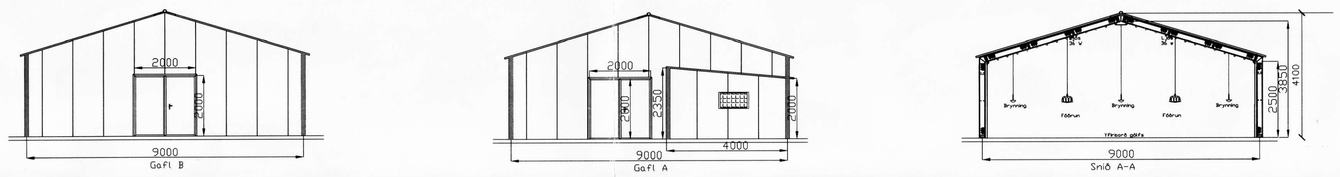

ELDISHÚS 1 MHL. 45

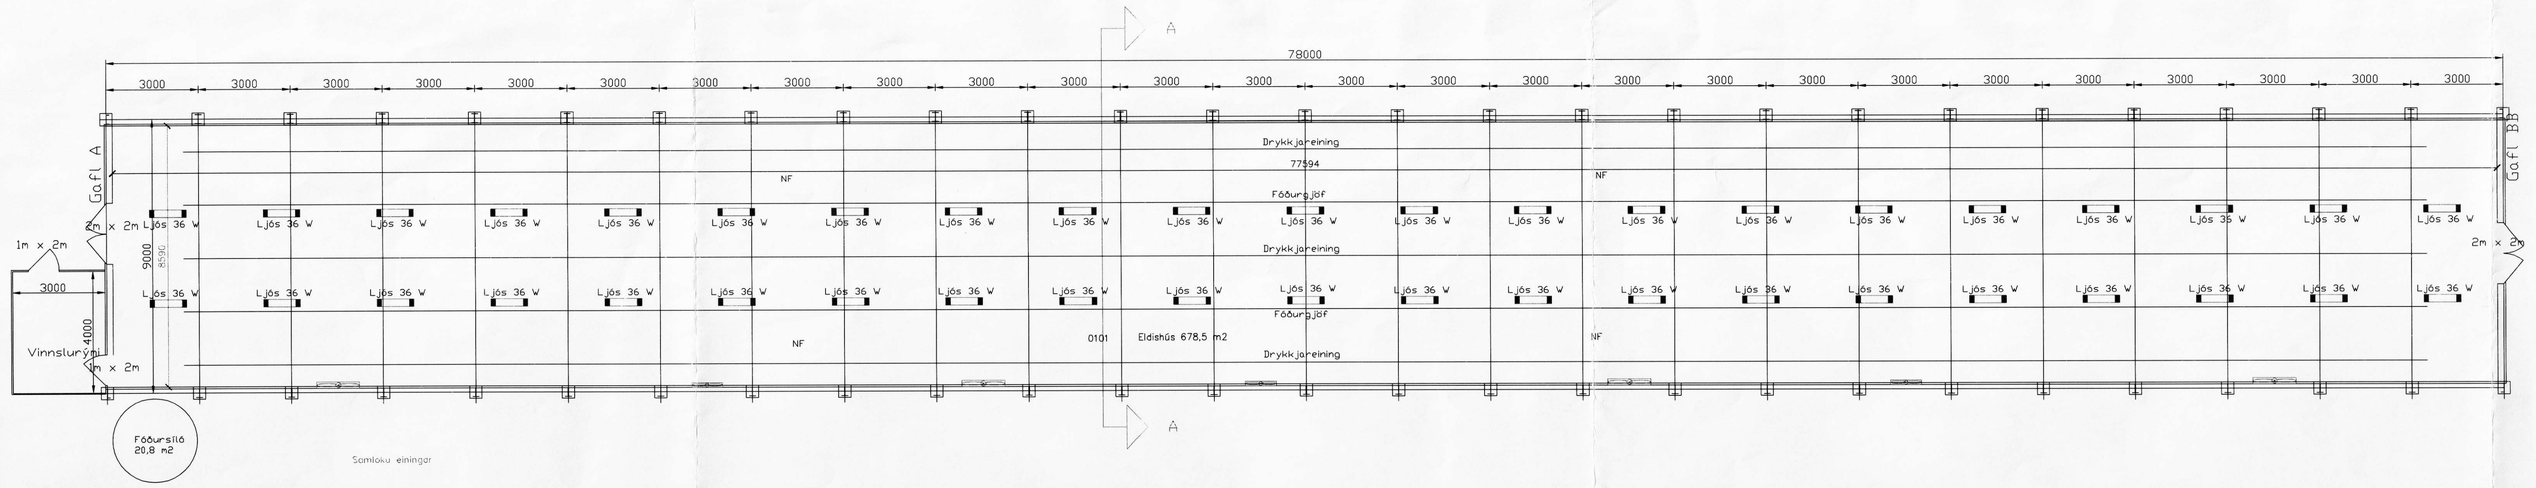

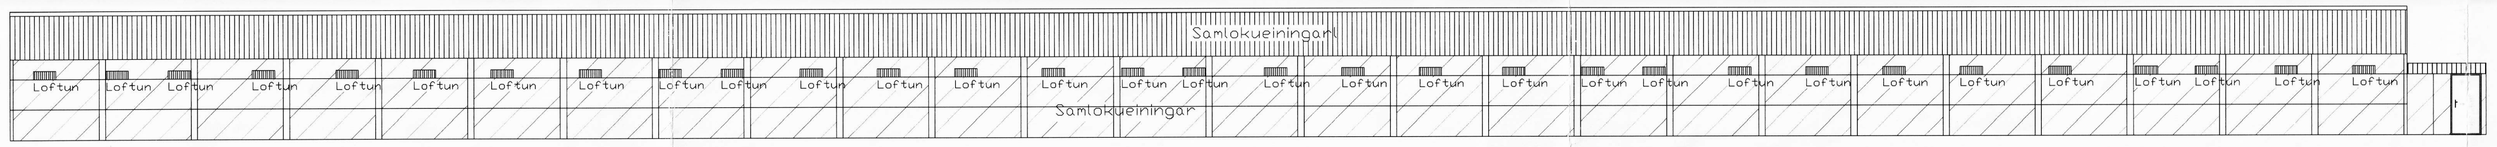

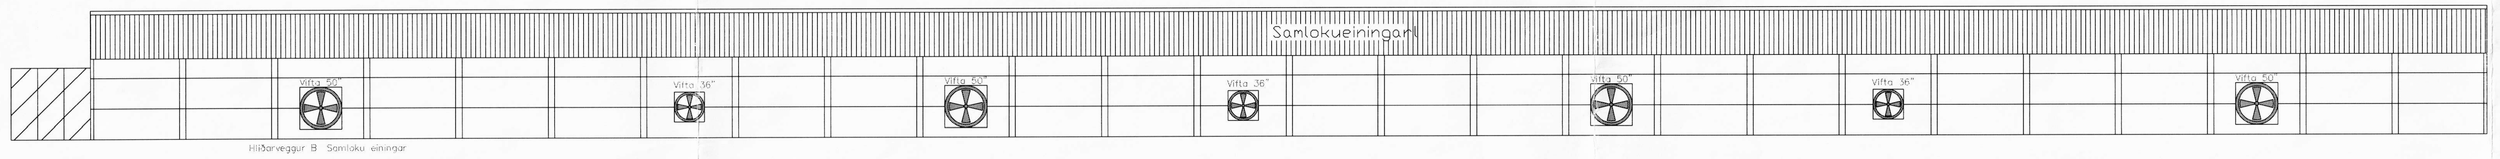

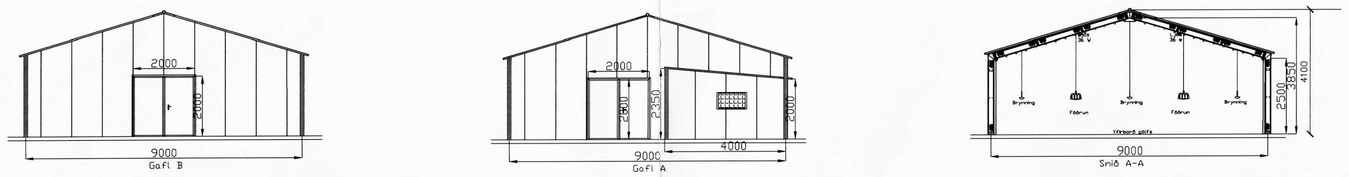

ELDISHÚS 2 MHL.46

Skýringar:

Sökklar hússins og gólfplata eru staðsteyptir, einangrað er undir botnplötu með 50mm einangrun.
Veggir hússins eru byggðir úr stálsamlokueiningum, einangruðum með polyurethan einangrun.
Þak hússins er einnig úr stálsamlokueiningum með polyurethan einangrun
Burðargrind í veggjum og þaki er úr stáli
Stálgrind er klædd af
Öll klæðning er í flokki 1
Húsið er hitað upp með gólfhita.
Frárennsli fer í rotþró.

Stærðir:

Eldishús 1 mhl. 45
Flatarmál 724,7 m2
Rúmmál 3024,5 m3

Eldishús 2 mhl. 46
Flatarmál 724,7 m2
Rúmmál 3024,5 m3

Dags	**ÁSMUNDARSTAÐIR** Ásahreppi Grunnmynd, útlit og sneiðing Eldishús 1 og 2		Verk nr. 06-05
			Dagsetning. 12-02 2006
	Hannað Vigfús Halldórsson	Teiknað. Vigfús Halldórsson	Kvarði. 1:100
Aðalhönnuður kt.: 100760-5849 Vigfús H	Vigfús Halldórsson BFI Biskupsgata 3, 113 Reykjavík S:8984908 / r10@simnet.is		Teikning nr. A-1