


Samiþykki af byggingarveind
 Ásahreppi,
 dags. 11. nóv. 05

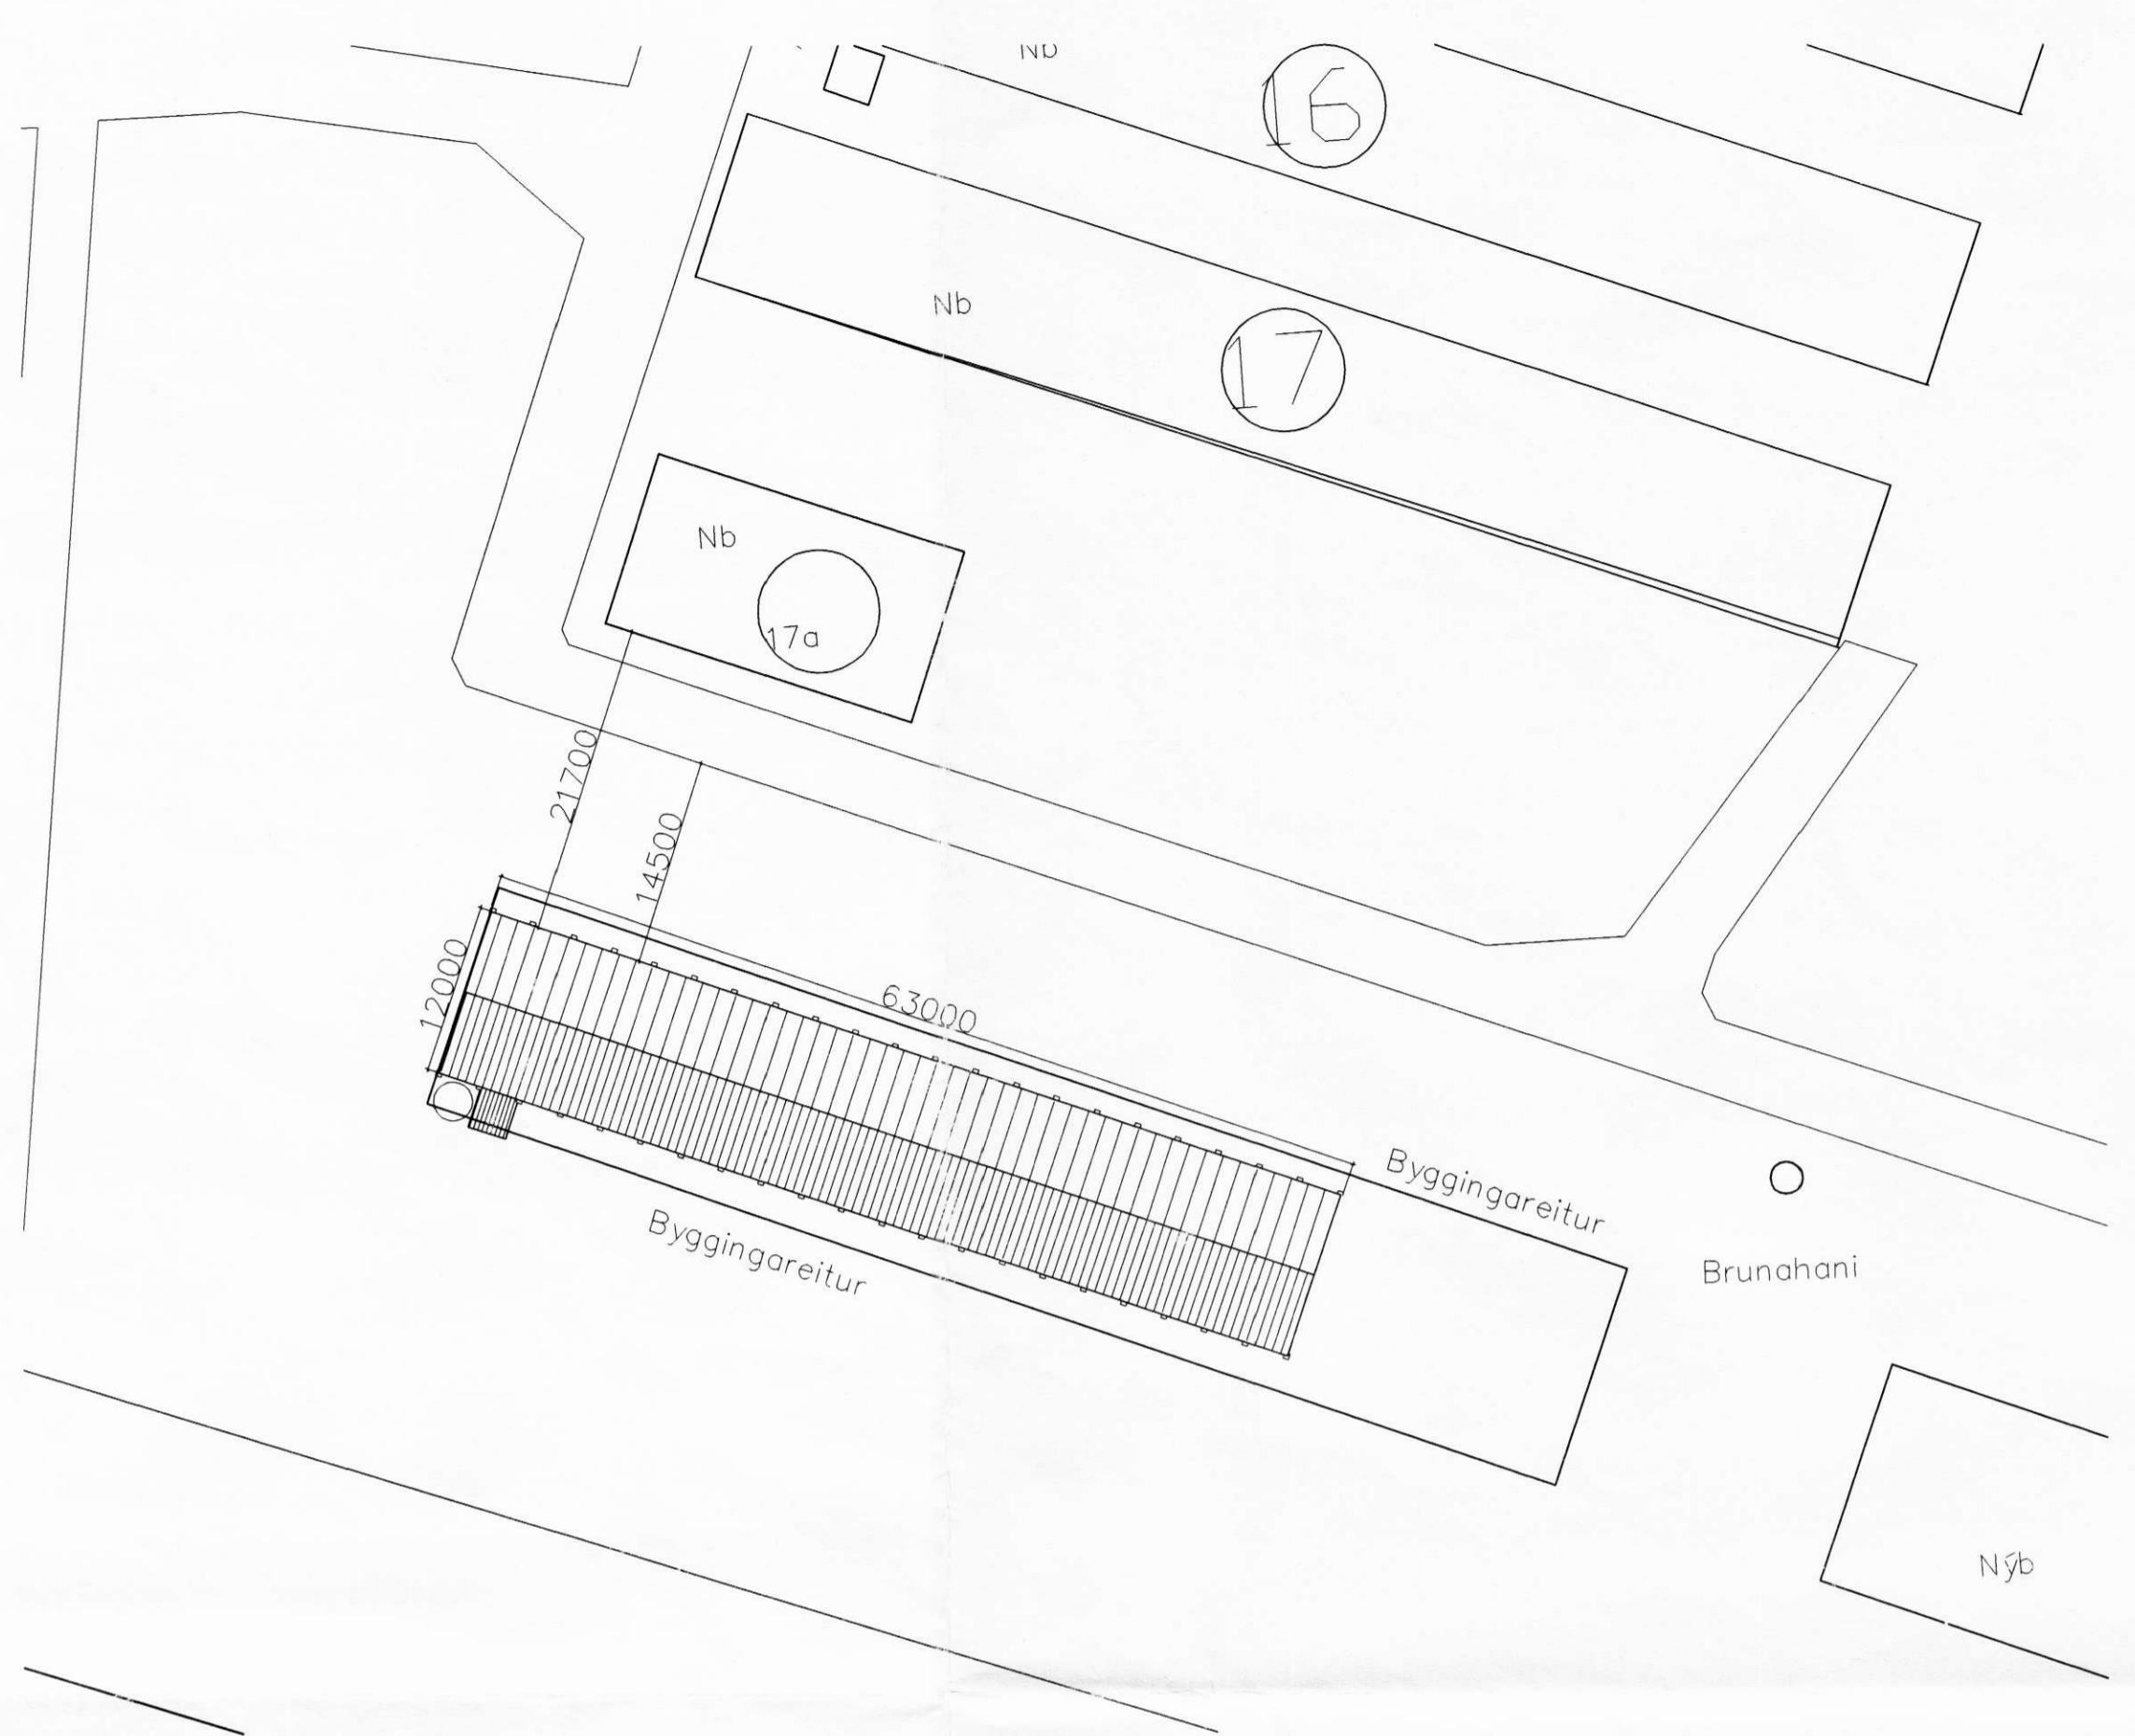

Afstöðumynd 1:500

Skýringar:

Sökklar hússins og gólfplata eru staðsteyptir, einargrað er undir botnplötu með 50mm einangrun. Veggir hússins eru byggðir úr stálsamlökueiningum, einangruðum með polyurethan einangrun. Þak hússins er einnig úr stálsamlökueiningum með polyurethan einangrun. Burðargrind í veggjum og þaki er úr stáli. Stálgrind er klædd af. Öll klæðning er í flokki 1. Húsið er hitað upp með gólfhita. Frárennsli fer í rotþrö.

Stærðir:
 Flatarmál 764,1 m²
 Rúmmál 2893,1 m³

Skráningartafla: Ásmundarstaðir, Ásahreppi				Skrásetjari: Vigfús Halldórsson															
Landnúmer: 165266				Kennitala: 100760-5849															
Matshlutanúmer: 43				Útgáfa: 4.01b Dags: 23-10 2005															
Uppskipting og lýsing				Stærðir															
D0	D1	D2	D3	D4	D5	D5M	D6	D7	D8	D9	D10a	D10b	D11	D12	D16	Rekitala	D17		
Lökun	Rými hæð-röð	Noikun texti	Höfuð-flokkun	Eignar-hald	Botnflötur m ²	Milliflötur m ²	Stig m ²	Op m ²	Brúttóflötur m ²	Brúttóflötur sh < 1,8	Salarhæð mín	Salarhæð max	Brúttó rúmmál m ³	Nettóflötur m ²	Birt flatarmál m ²	Skjalarmál	Skipa-rúmmál m ³		
Matshluti				764,1	0,0	0,0	0,0	764,1	0,0				2.893,1	736,9	764,1		2.644,556		
Botn													151,2						
1. hæð				764,1	0,0	0,0	0,0	764,1	0,0				2.741,9	736,9	764,1				
A	0101	Stofnahús	N	0101	756,0				756,0		2,72	4,55	2.721,6	729,3	756,0	3,60	2.625,480		
A	0102	Vigun	N	0101	8,1				8,1		2,30	2,72	20,3	7,6	8,1	2,51	19,076		
Athugasemdir																			
Sameignir sumra																			
Eignarhald																			
Eignar-hald	Noikun texti	Birt flatarmál m ²	Skiptarúmmál Séreign og sameign m ³																
0101	Stofnahús	764,1	2.644,556																
Alls		764,1	2.644,556																

Skráningartafla: Ásmundarstaðir, Ásahreppi				Skrásetjari: Vigfús Halldórsson							
Landnúmer: 165266				Kennitala: 100760-5849							
Matshlutanúmer: 43				Útgáfa: 4.01b Dags: 23-10 2005							
Botnplata		Hjúpflötir									
Botnplata m ²	Botnplata m ²	Uveggir m ²	Þak m ²	Þak m ²	Þak m ²	Þak m ²	Þak m ²	Þak m ²	Þak m ²		
Matshluti	151,2	756,0	396,0	21,7	793,0						
Yfirlit											
	Innan hæða	Útan hæða	A	A	B	C	Alls				
Botnflötur / m ²	764,1		764,1				764,1				
Brúttóflötur / m ²	764,1		764,1				764,1				
Brúttórúmmál / m ³	2.893,1		2.893,1				2.893,1				
Nettóflötur / m ²	736,9		736,9				736,9				
Birt flatarmál / m ²	764,1		764,1				764,1				
Skiptarúmmál / m ³	2.644,556		2.644,556				2.644,556				

Dags:	ÁSMUNDARSTAÐIR	Verk nr. 05-15
	Ásahreppi	Dagsetning 23-10 2005
	Afstöðumynd og skráningartafla	Kvarði: 1:500
Hannað:	Vigfús Halldórsson	Teiknað: Vigfús Halldórsson
Áðalhönnuður kt.: 100760-5849	Vigfús Halldórsson BFI Biskupsgröta 3, 113 Reykjavík S: 8984908 / r10@simnet.is	Teikning nr. A-2