7692

ÁRITUN BYGGINGARFULLTRÚA

AFSTÖÐUMYND MKV. 1:1000

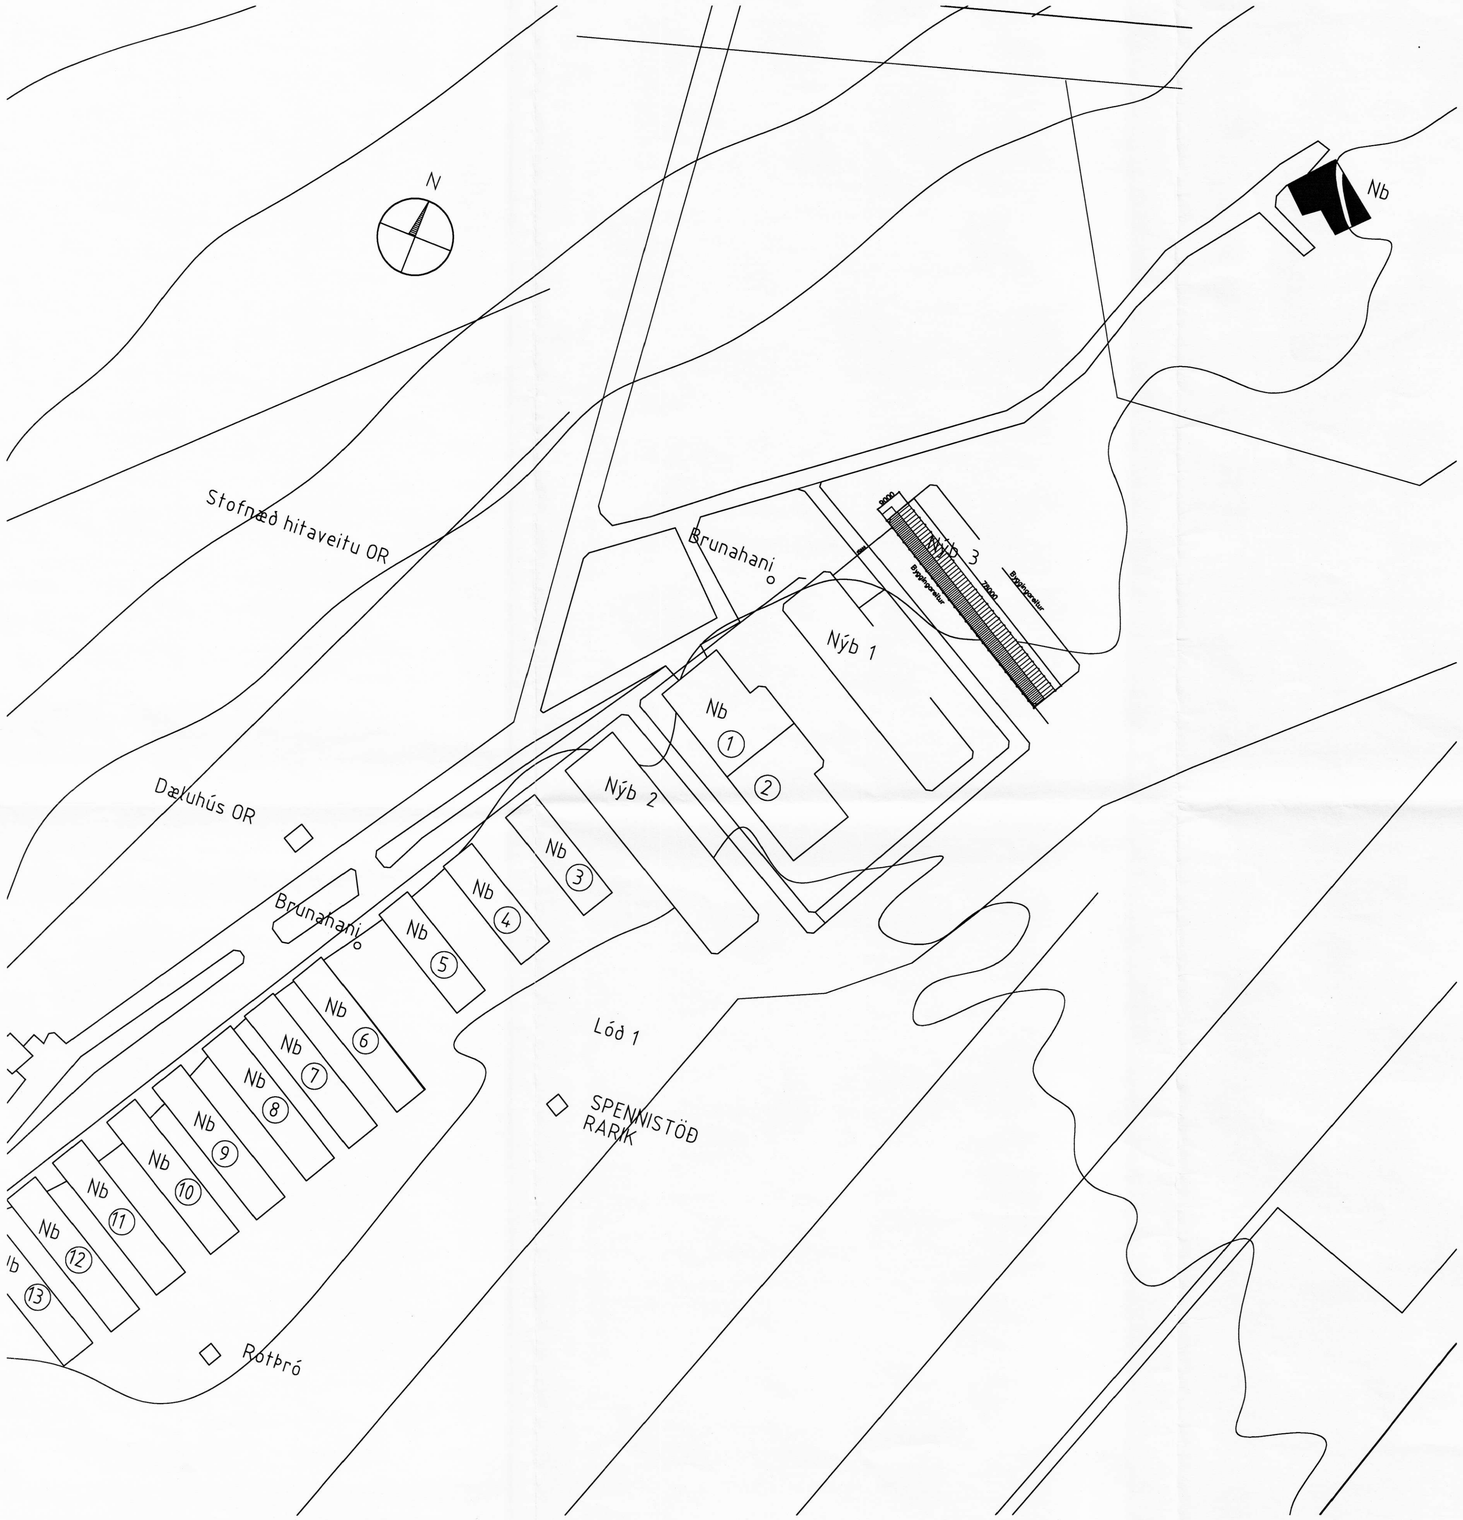


## SKÝRINGAR

Kótar eru í metrum en önnur mál í millimetrum. Settur kóti er 10,00.
Allir kótar eru rennsliskótar.

Allt efni og frágangur skal uppfylla ÍST 68:2003.

**Fráveitulagnir**
Lagnir skólpröra inni í grunni skulu vera úr hörðu vottuðu Polyvinylclorið (PVC) án mýki- og fylliefna og skal þétta samskeyti með þar til gerðum viðurkenndum gúmmíhringjum.

Skólplagnir utan við grunn skulu vera úr PVC sbr. hér að ofan og skal þétta samskeyti með þar til gerðum viðurkenndum gúmmíhringjum.

Engar þerri- eða regnvatnslagnirnar verða settar við húsið.

Brunnar skulu vera vottaðar brunneiningar úr Polyethylin (PE) og skal ganga frá þeim að ofan með plast- eða stállokum.

Undir öllum lögnum og brunnum skal vera burðarhæfur botn og skulu lagnirnar hvíla á 20 cm sandlagi er nái 20 cm upp fyrir lagnirnar.

**Frárennsli**
Meðhöndla skal frárennsli samkvæmt "Starfsreglum um góða búskaparhætti" frá 26. ágúst 2002 eða í samráði við byggingaryfirvöld. Almenna reglan er sú að ekkert frárennsli komi frá slíkum húsum heldur sé því öllu safnað í haughús eða safnþrær til síðari dreifingar.

**Heimæð og inntak fyrir kalt vatn**
Kaldavatnsheimæðin að húsi skal vera 32 mm PEH (high density polyethylene) sbr. DIN 8074, þrýstiþrep 10 og skal leggja heimæðina 1,3 metra undir jarðvegsyfirborði í 70 mm hlífðarkápu (PEH, þrýstiþrep 6) frá lóðarmörkum og upp úr botnplötu.

**Skammstafanir**

| | | | |
|---|---|---|---|
| GN | Gólfniðurfall án gegnumrennslis | | |
| GSN | Gólfniðurfall með gegnumrennsli frá þrifatæki | | |
| HL | Handlaug | SV | Skolvaskur |
| EV | Eldhúsvaskur | VS | Salerni |
| ÞN | Þakniðurfall | HR | Hreinsistútur |
| TM | Tengimöguleiki | | |

DÆMIGERT SNIÐ Í FRÁGANG LAGNA
Í GEGNUM SÖKKULVEGGI, M 1:20

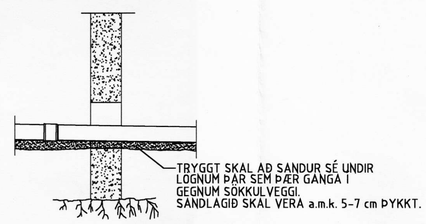


ÁRITUN AÐALHÖNNUÐAR: KT

| NR. | DAGS. | BREYTING | SAMÞ |
|---|---|---|---|

ferill VERKFRÆÐISTOFA

**REYKJAGARÐUR** ÁSMUNDARSTAÐIR
ELDISHÚS, NÝBYGGING 3
GRUNNLAGNIR
ALMENNAR SKÝRINGAR
AFSTÖÐUMYND, SNIÐ

| MKV | TEIKN | DAGS ÚTG | TEIKN NÚMER |
|---|---|---|---|
| 1:20, 1:1000 | GP | 30.10.06 | 1114-2-01 |

ÁRITUN HÖNNUÐAR: KT | SAMÞYKKT

HÖNNUÐUR BREYTINGAR | DAGS BREYTINGAR | BREYTING NR

Ferill ehf Mörkin 1 108 Reykjavík Sími: 575-1600 Fax: 575-1601 Netfang: ferill@ferill.is