7643

ÁRITUN BYGGINGARFULLTRÚA

GRUNNMYND MKV. 1:50
HLUTI 1

GRUNNMYND MK
HLUTI 2

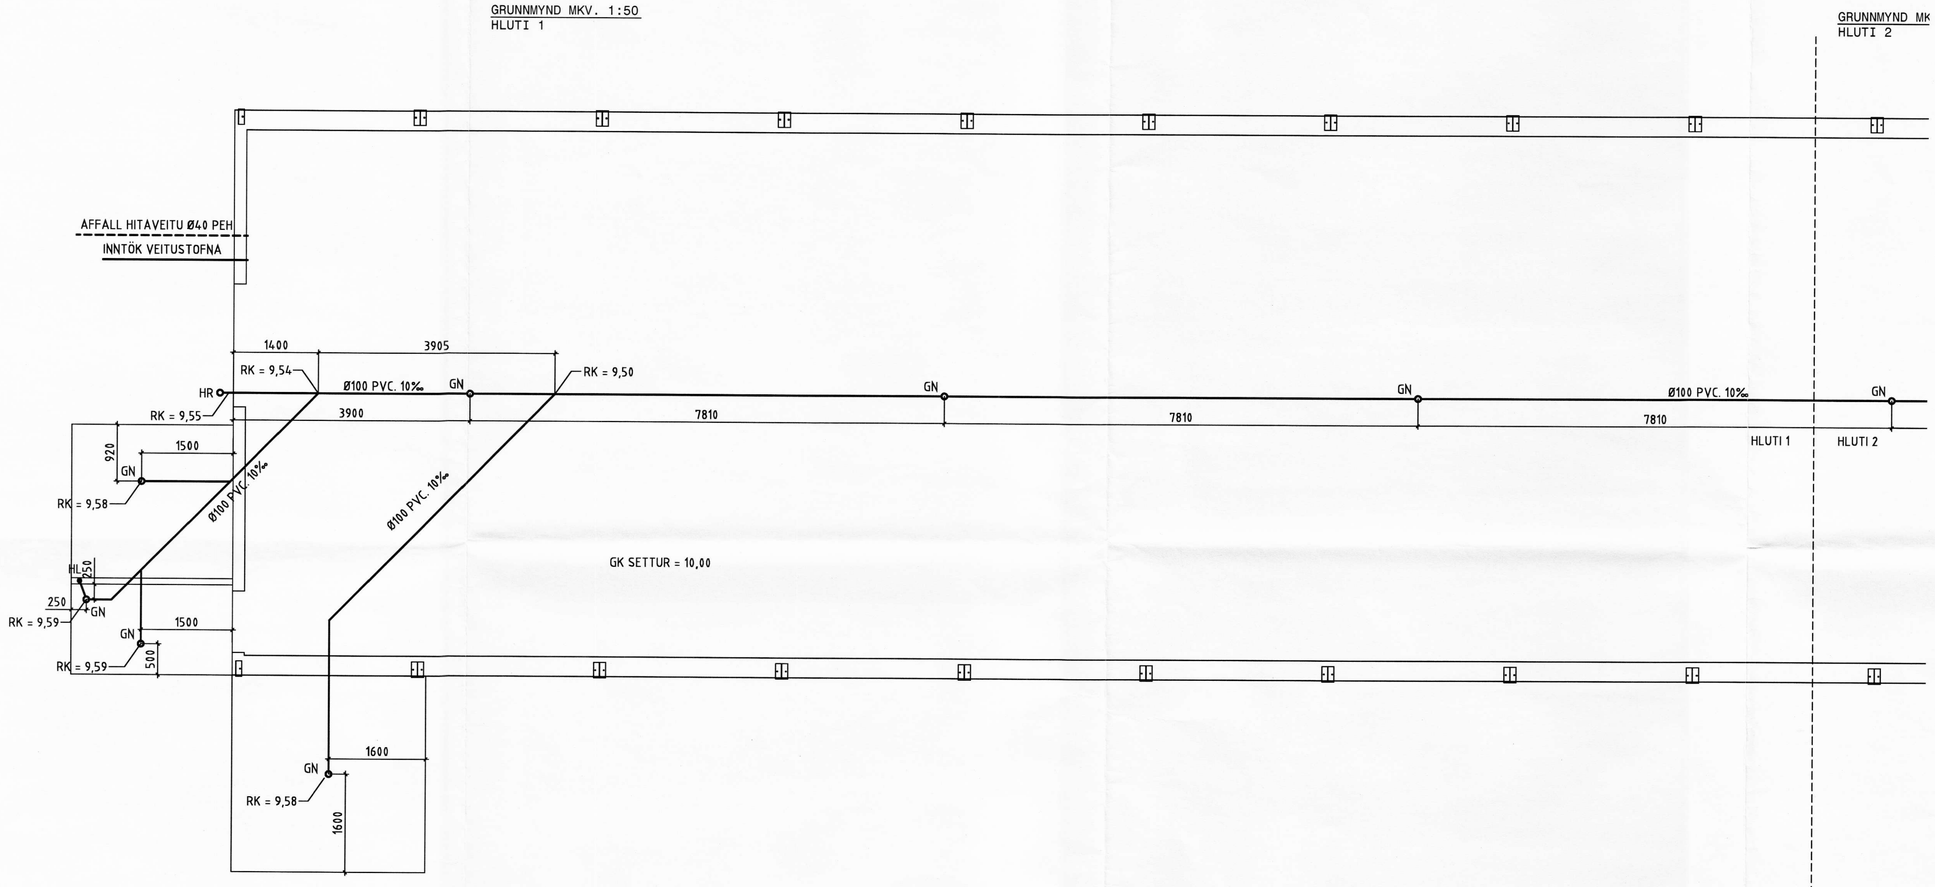

ÁRITUN AÐALHÖNNUÐAR: KT

ALMENNAR SKÝRINGAR SJÁ TEIKNINGU NR. -2-01

NR	DAGS.	BREYTING	SAMÞ

ferill VERKFRÆÐISTOFA

REYKJAGARÐUR ÁSMUNDARSTAÐIR
ELDIHÚS, NÝBYGGING 3
GRUNNLAGNIR
GRUNNMYND, HLUTI 1

MKV	TEIKN	DAGS ÚTG	TEIKN NÚMER
1:50	GP	30.10.06	1114-2-02

ÁRITUN HÖNNUÐAR: KT — SAMÞYKKT

HÖNNUÐUR BREYTINGAR — DAGS BREYTINGAR — BREYTING NR

Ferill ehf Mörkin 1 108 Reykjavík Sími: 575-1600 Fax: 575-1601 Netfang: ferill@ferill.is