


10.135

EE-EE (1:50)

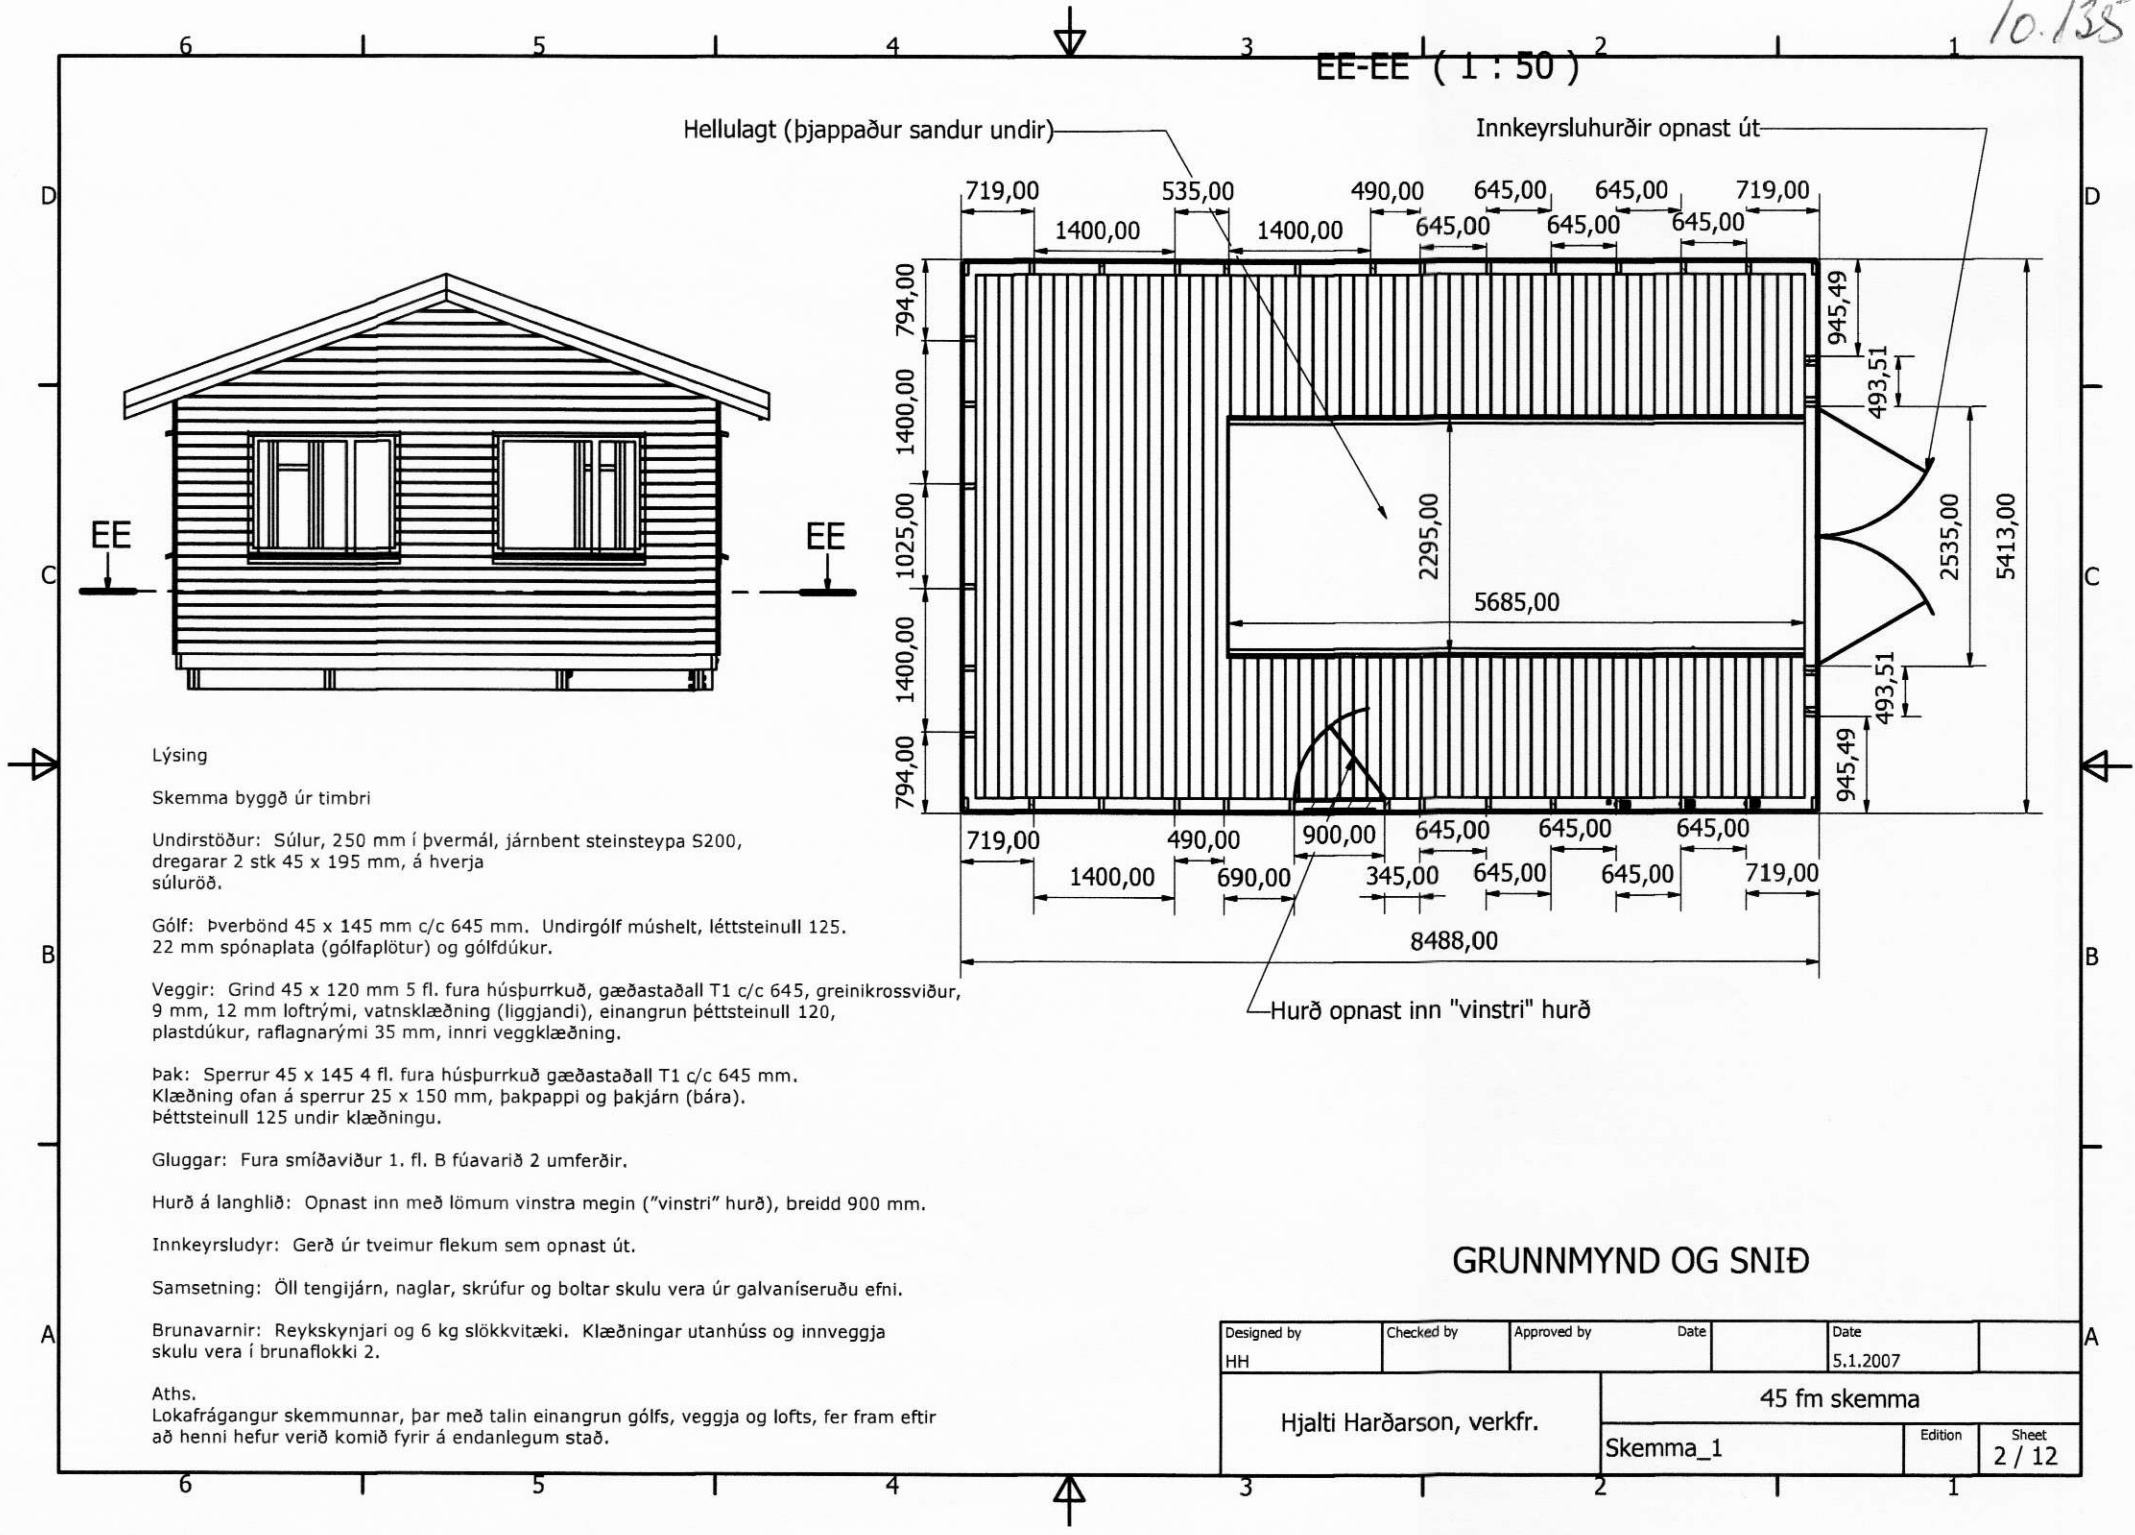

Lýsing

Skemmi byggð úr timbri

Undirstöður: Sútur, 250 mm í þvermál, járnþent steinsteypa S200, dregarar 2 stk 45 x 195 mm, á hverja súluröð.

Gólf: Þverbönd 45 x 145 mm c/c 645 mm. Undirgólf múshelt, léttsteinull 125. 22 mm spónaplata (gólfaplötur) og gólfúður.

Veggir: Grind 45 x 120 mm 5 fl. fura húspurrkuð, gæðastaðall T1 c/c 645, greinikrossviður, 9 mm, 12 mm loftrými, vatnslæðning (liggjandi), einangrun þéttsteinull 120, plastúður, raflagnarými 35 mm, innri veggklæðning.

Þak: Sperrur 45 x 145 4 fl. fura húspurrkuð gæðastaðall T1 c/c 645 mm. Klæðning ofan á sperrur 25 x 150 mm, þakpappi og þakjárn (bára). Þéttsteinull 125 undir klæðningu.

Gluggar: Fura smíðaviður 1. fl. B fúavarið 2 umferðir.

Hurð á langhlíð: Opnast inn með lómum vinstra megin ("vinstri" hurð), breidd 900 mm.

Innkeyrsludyr: Gerð úr tveimur flekum sem opnast út.

Samsetning: Öll tengijárn, naglar, skrúfur og boltar skulu vera úr galvaníseruðu efni.

Brunavarnir: Reykskynjari og 6 kg slökkvitæki. Klæðningar utanhúss og innveggja skulu vera í brunaflokki 2.

Aths. Lokafrágangur skemmunnar, þar með talin einangrun gólfs, veggja og lofts, fer fram eftir að henni hefur verið komið fyrir á endanlegum stað.

GRUNNMYND OG SNIÐ

Designed by HH	Checked by	Approved by	Date	Date 5.1.2007
Hjalte Harðarson, verkfr.			45 fm skemmi	
			Skemmi_1	Sheet 2 / 12