


MÓTTAKID
07. JÚLÍ 2010
Þórunn Þórunn

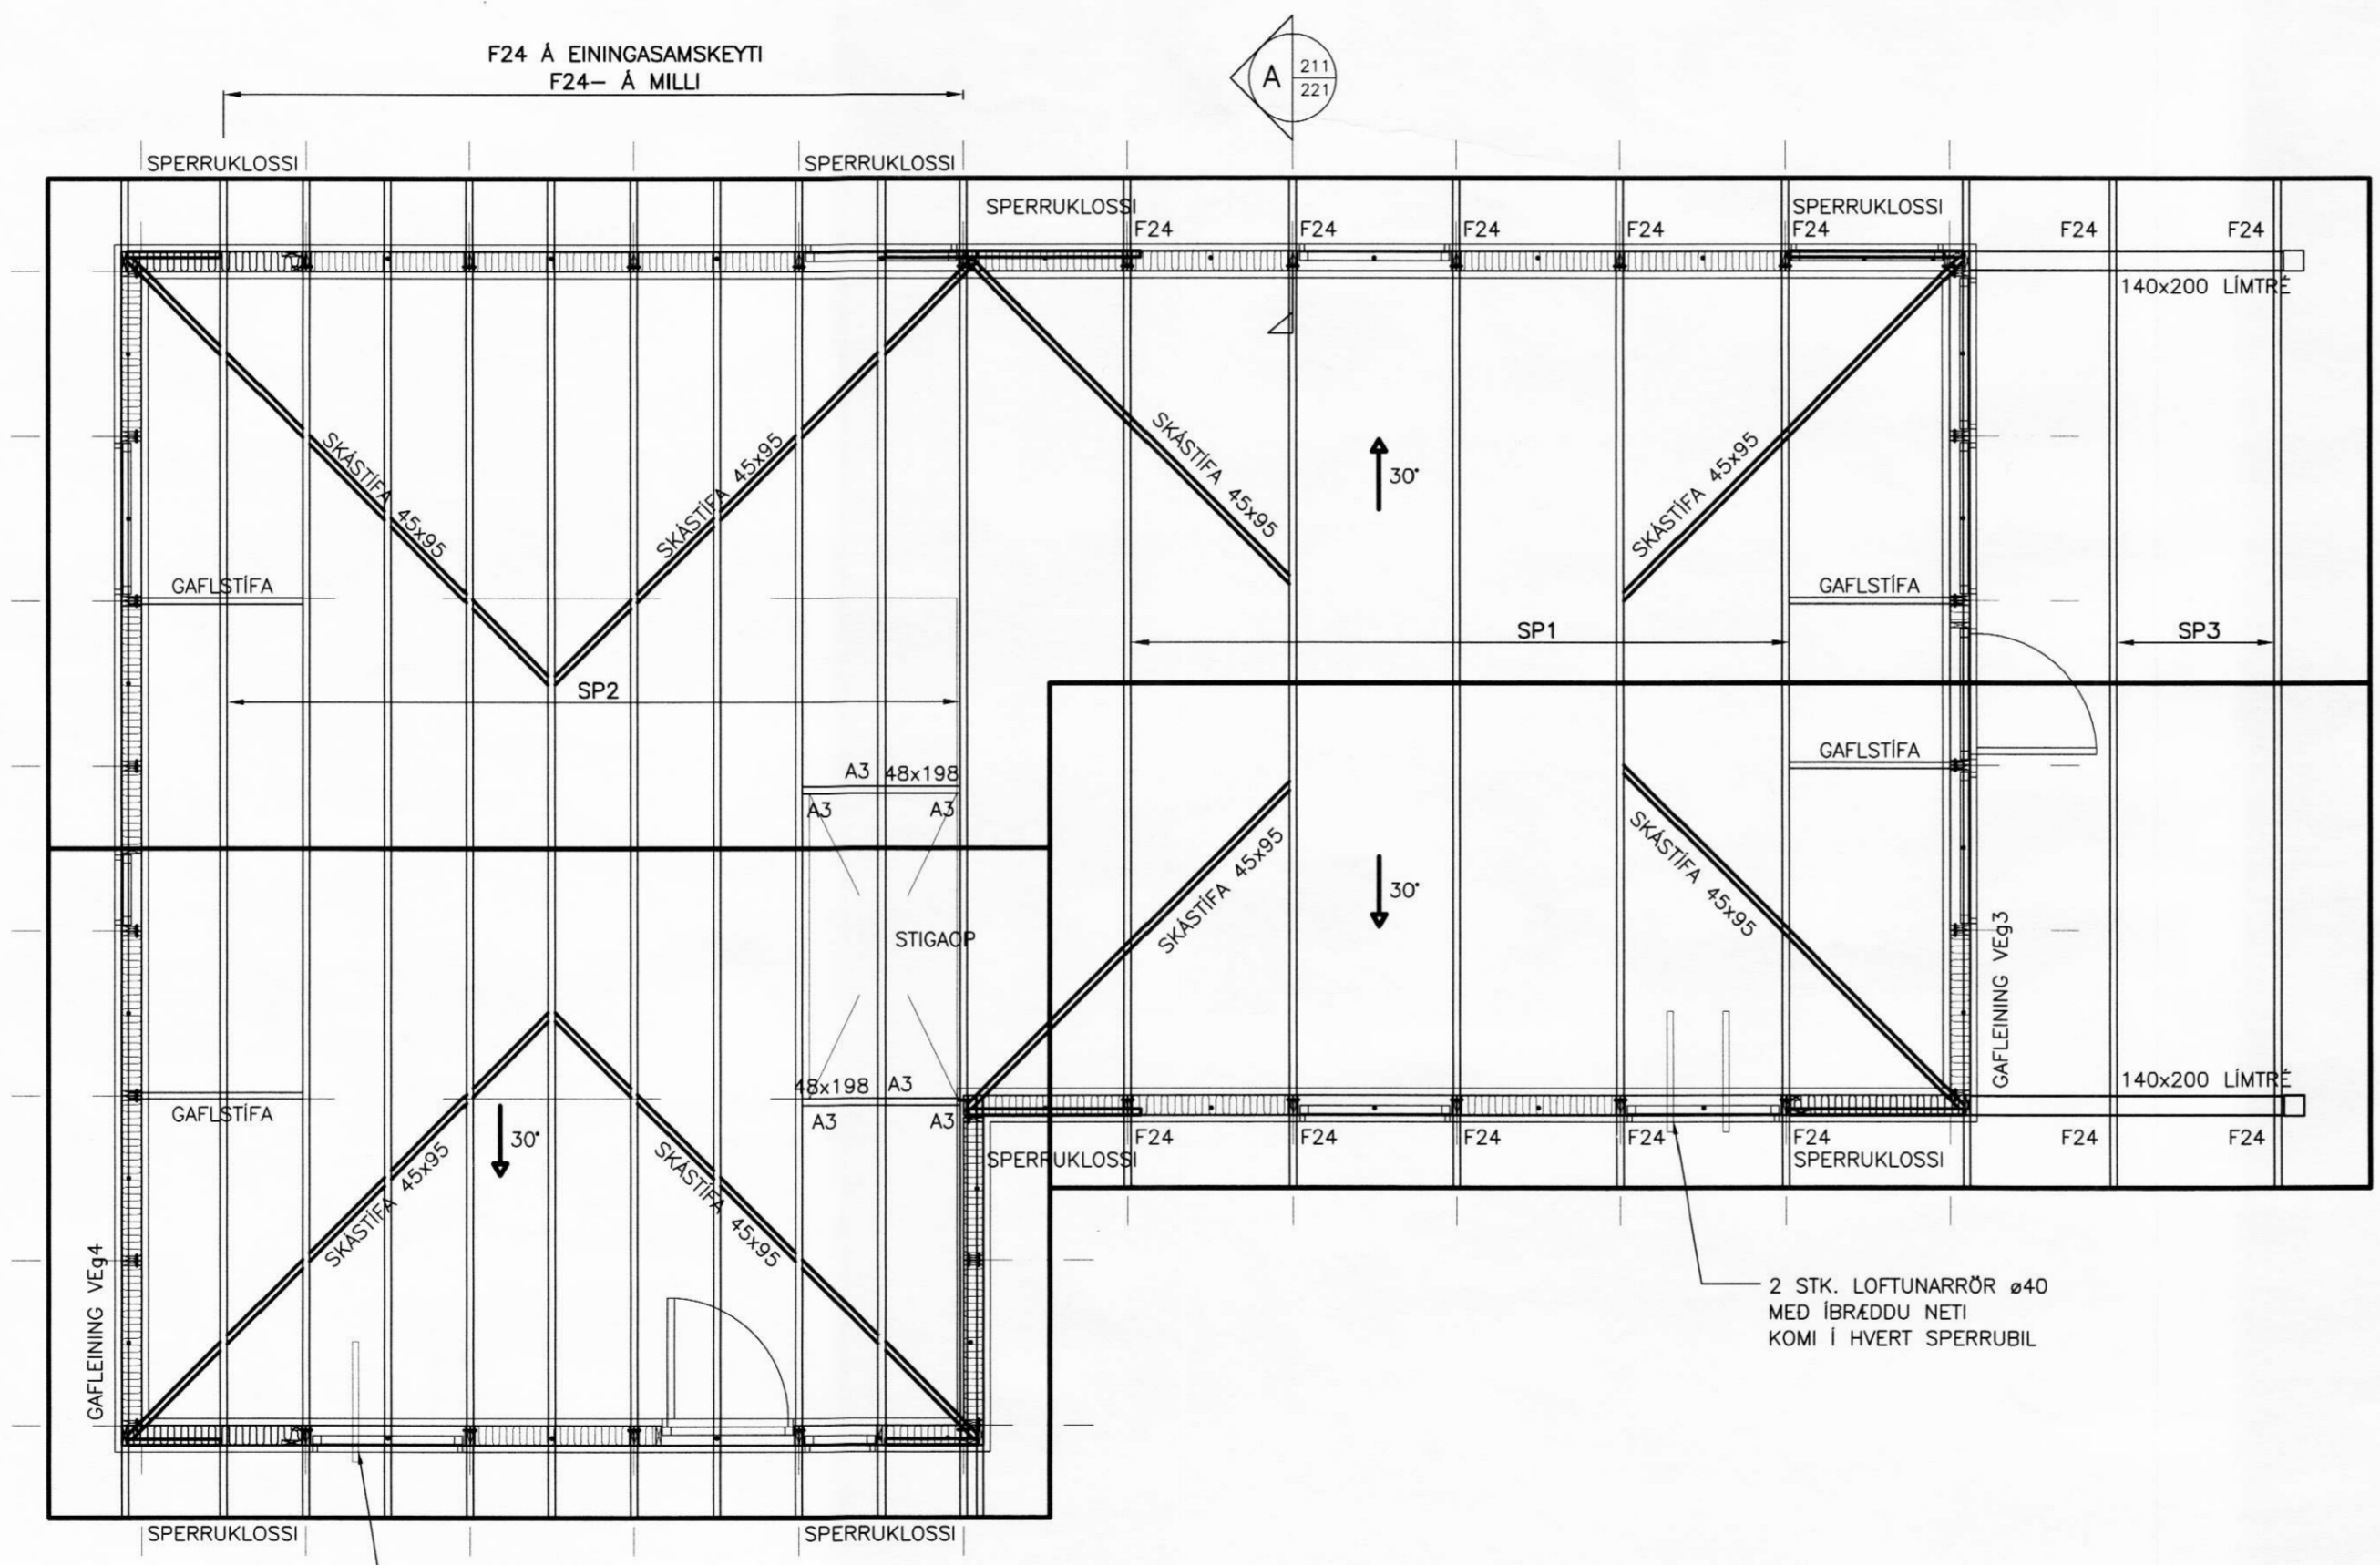

ÞAKPLAN
MKV. 1:50

1 STK. LOFTUNARRÖR ø40
MED IBRÆDDU NETI
KOMI Í HVERT SPERRUBIL

2 STK. LOFTUNARRÖR ø40
MED IBRÆDDU NETI
KOMI Í HVERT SPERRUBIL

TRÉVIRKI:

GÆDAFLOKKAR – TIMBURGÆDI
LÍMTRÉ SKAL VERA GL32 OG BURDARVÍDIR SKULU ALMENNT VERA C18 SKV. ÍST EN 338, NEMA ANNAD SÉ TILGREINT Á TEIKNINGU. KROSSVÍÐUR SKAL VERA MINNST 5 LAGA GRENKROSSVÍÐUR (WBP). RAKASTIG Í TIMBRI VÍD UPPSETNINGU SKAL EKKI VERA HÆRRA EN 15%.

KRAFTSPERRUR:

LASKAR:
GALVANISERADAR GADDAPLÖTUR FRÁ AB-TRAFÖRBAND. STÆRD GEFIN Í HxB Í mm. MIDAD ER VÍD 1200mm MIDJUMÁL SPERRA.

FESTINGAR:
F1*: FESTING EINGA VÍD GÖLF ALMENNT F11 Á ÖLLUM VEGGEININGUM VÍD SÖKKUL, NEMA AD ANNAD SÉ TEKID FRAM.
F2*: SPERRUFESTINGAR ALMENNT F24 Á ÖLLUM SPERRUM VÍD VEGG, NEMA AD ANNAD SÉ TEKID FRAM.

F0
FESTING Á HORNEININGUM VÍD GÖLF VINKILL F0 MED 5 STK. KS 40/40 Í STOD OG M12x185 MÚRBOLTA Í STEIN.

F11–
EINS OG F11 (SJÁ TEIKNINGU NR. 221) NEMA ÁN VINKILS.

F24–
EINS OG F24 (SJÁ TEIKNINGU NR. 221) NEMA ÁN GAFFALANKERIS.

ALMENNT MÁ SJÁ FESTINGAR Á TEIKNINGU NR. 221 NEMA AD ANNAD SÉ TILGREINT.

VERKFRÆÐISTOFA ÁRÞORNGAR ehf
AUSTURVEGI 69 800 SELFOSSI
SÍMI 480 4900 FAX 480 4901
www.verkarborg.is verkarborg@verkarborg.is

SGHÚS
AUSTURVEGI 69 800 SELFOSSI
SÍMI 482 3850 FAX 482 3851
NETFANG: sghus@sghus.is
VEFFANG: www.sghus.is

AKBRAUT	
BURDARVIRKI:	MKV:
ÞAKPLAN	MKV: 1:50
SKÝRINGAR	MKV:
HANNAÐ: T.ELLERT-TÓMASSON	TEIKNAD: T.ELLERT TÓMASSON
VERKNUMER: 9049	SKRÁRNAMN: 9049-SP-U1.dwg
DAGSETNING:	TEIKNING NÚMER:
01.05.2010	211