


MÖTTEKID
07. JÚLÍ 2018
Rannveig Gunnarsdóttir

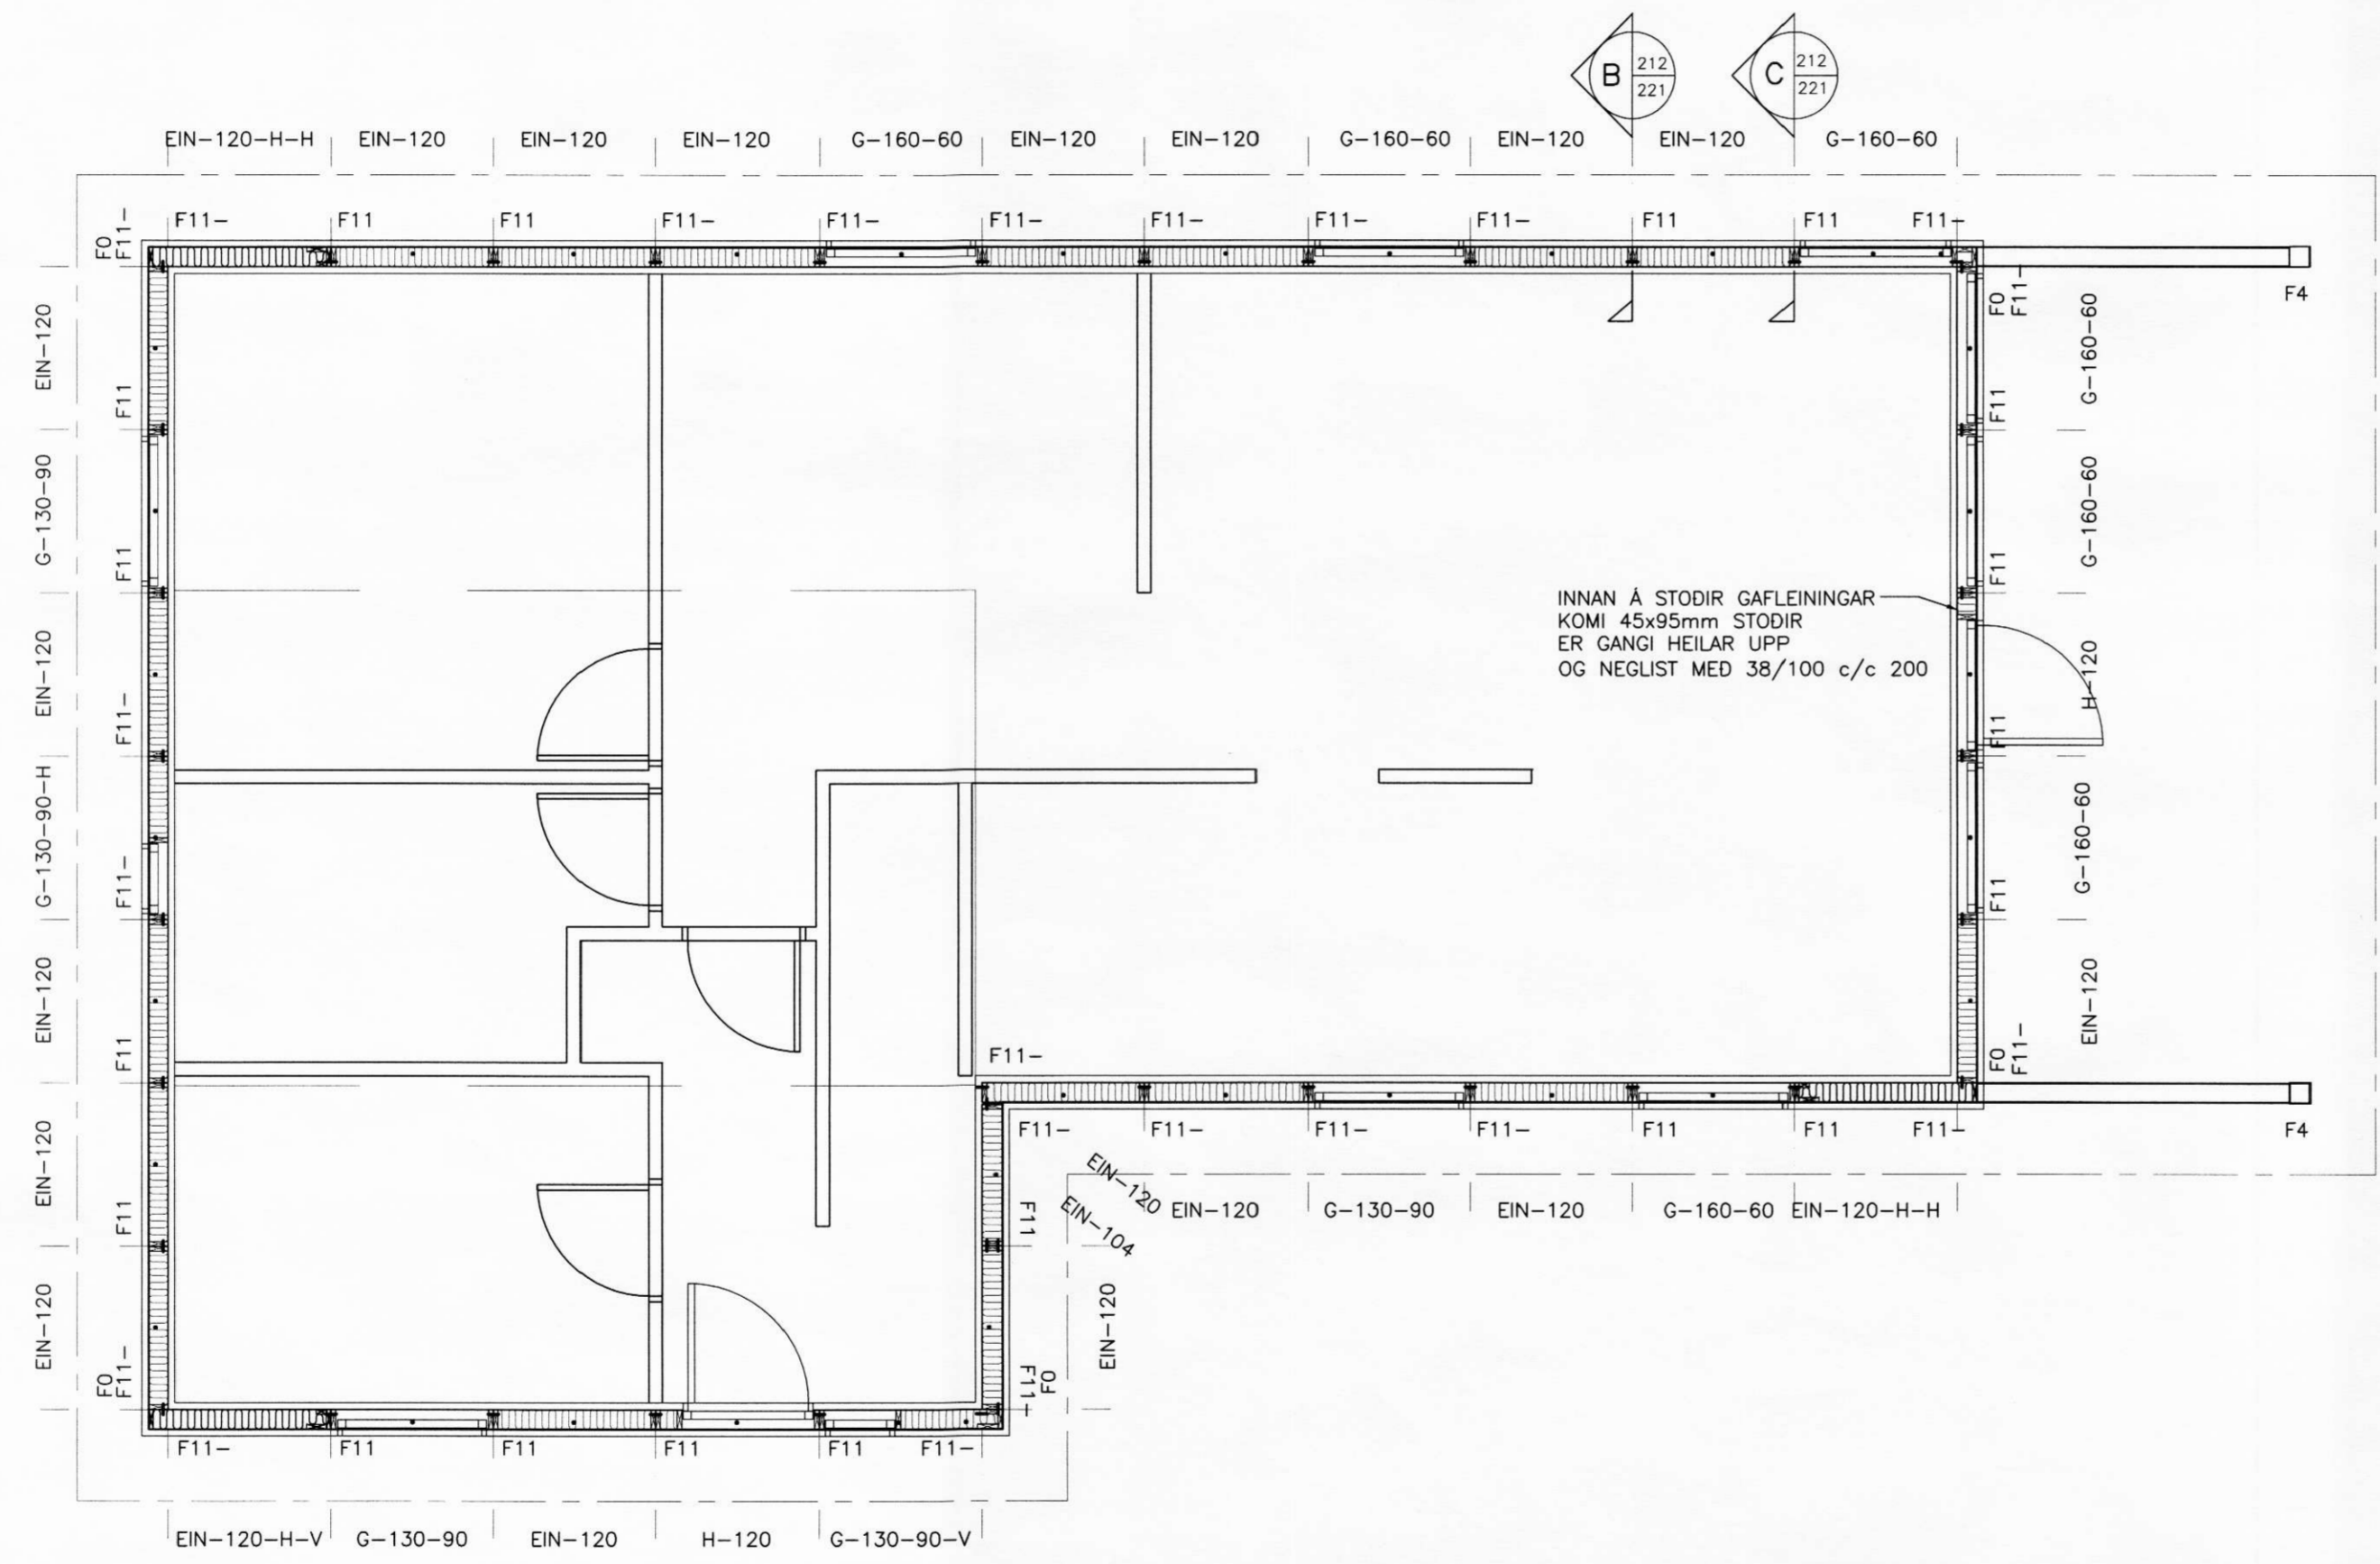

VEGGJAPLAN
MKV. 1:50

FESTIJÁRN, NAGLAR, BOLTAR OG SKRÚFUR:
STÁLGÆDI Í TIMBURFESTINGUM SKULU VERA A.M.K. ST37-2 SKV. DIN 19049.
ALLAR FESTINGAR SKULU VERA HEITGALVANISERADAR EDA RYDFRÍAR.
ÖLL FESTIJÁRN, BOLTAR, SKRÚFUR OG NAGLAR Í GAGNVARID TIMBUR SKULU VERA HEITGALVANISERUD EDA RYDFRÍ.
EKKI MÁ NOTA SAMAN RYDFRÍA NAGLA OG GALVANISERUD FESTIJÁRN.

VEGGEININGAR:
NÚMER VID VEGG VÍSA TIL GRUNNGERÐA SBR. KERFISTEIKNINGU AF EININGUM.
-H-: HORNEINING (EINING + 145mm)
G-130-90: GLUGGAEINING ÞAR SEM HÆÐ GLUGGA ER 1300mm EN HÆÐ UPP UNDIR GLUGGA ER 900mm. ALLAR EININGAR ERU KLÉDDAR 9mm KROSSVIDI.

ANNÁÐ:
Á TEIKNINGU NR. 222 MÁ SJÁ FRÁGANG Á SKÁSTÍFUM OG NEGLINGU ÞAKKLÆDNINGAR. FRÁGANGUR BRUNAHÓLFANDI VEGGJA ER SÝNDUR Á TEIKNINGU NR. 230

VERKFRÆÐISTOFA ÁRÞORÐAR ehf
AUSTURVEGI 69 800 SELFOSS
SÍMI 480 4900 FAX 480 4901
www.verkarborg.is verkarborg@verkarborg.is

SGHUS
AUSTURVEGI 69 800 SELFOSS
SÍMI 482 3850 FAX 482 3851
NETFANG sghus@sghus.is
VEFFANG www.sghus.is

AKBRAUT	
BURDARVIRKI:	MRV:
VEGGJAPLAN	MRV: 1:50
SKÝRINGAR	MRV:
HANNAÐ: T.ELLERT TÓMASSON	TEIKNAD: T.ELLERT TÓMASSON
VERKNÚMUR: 9049	SKÝRANAFN: 9049-SP-U1.dwg
DAGSETNING:	TEIKNING NÚMUR:
01.05.2010	212