
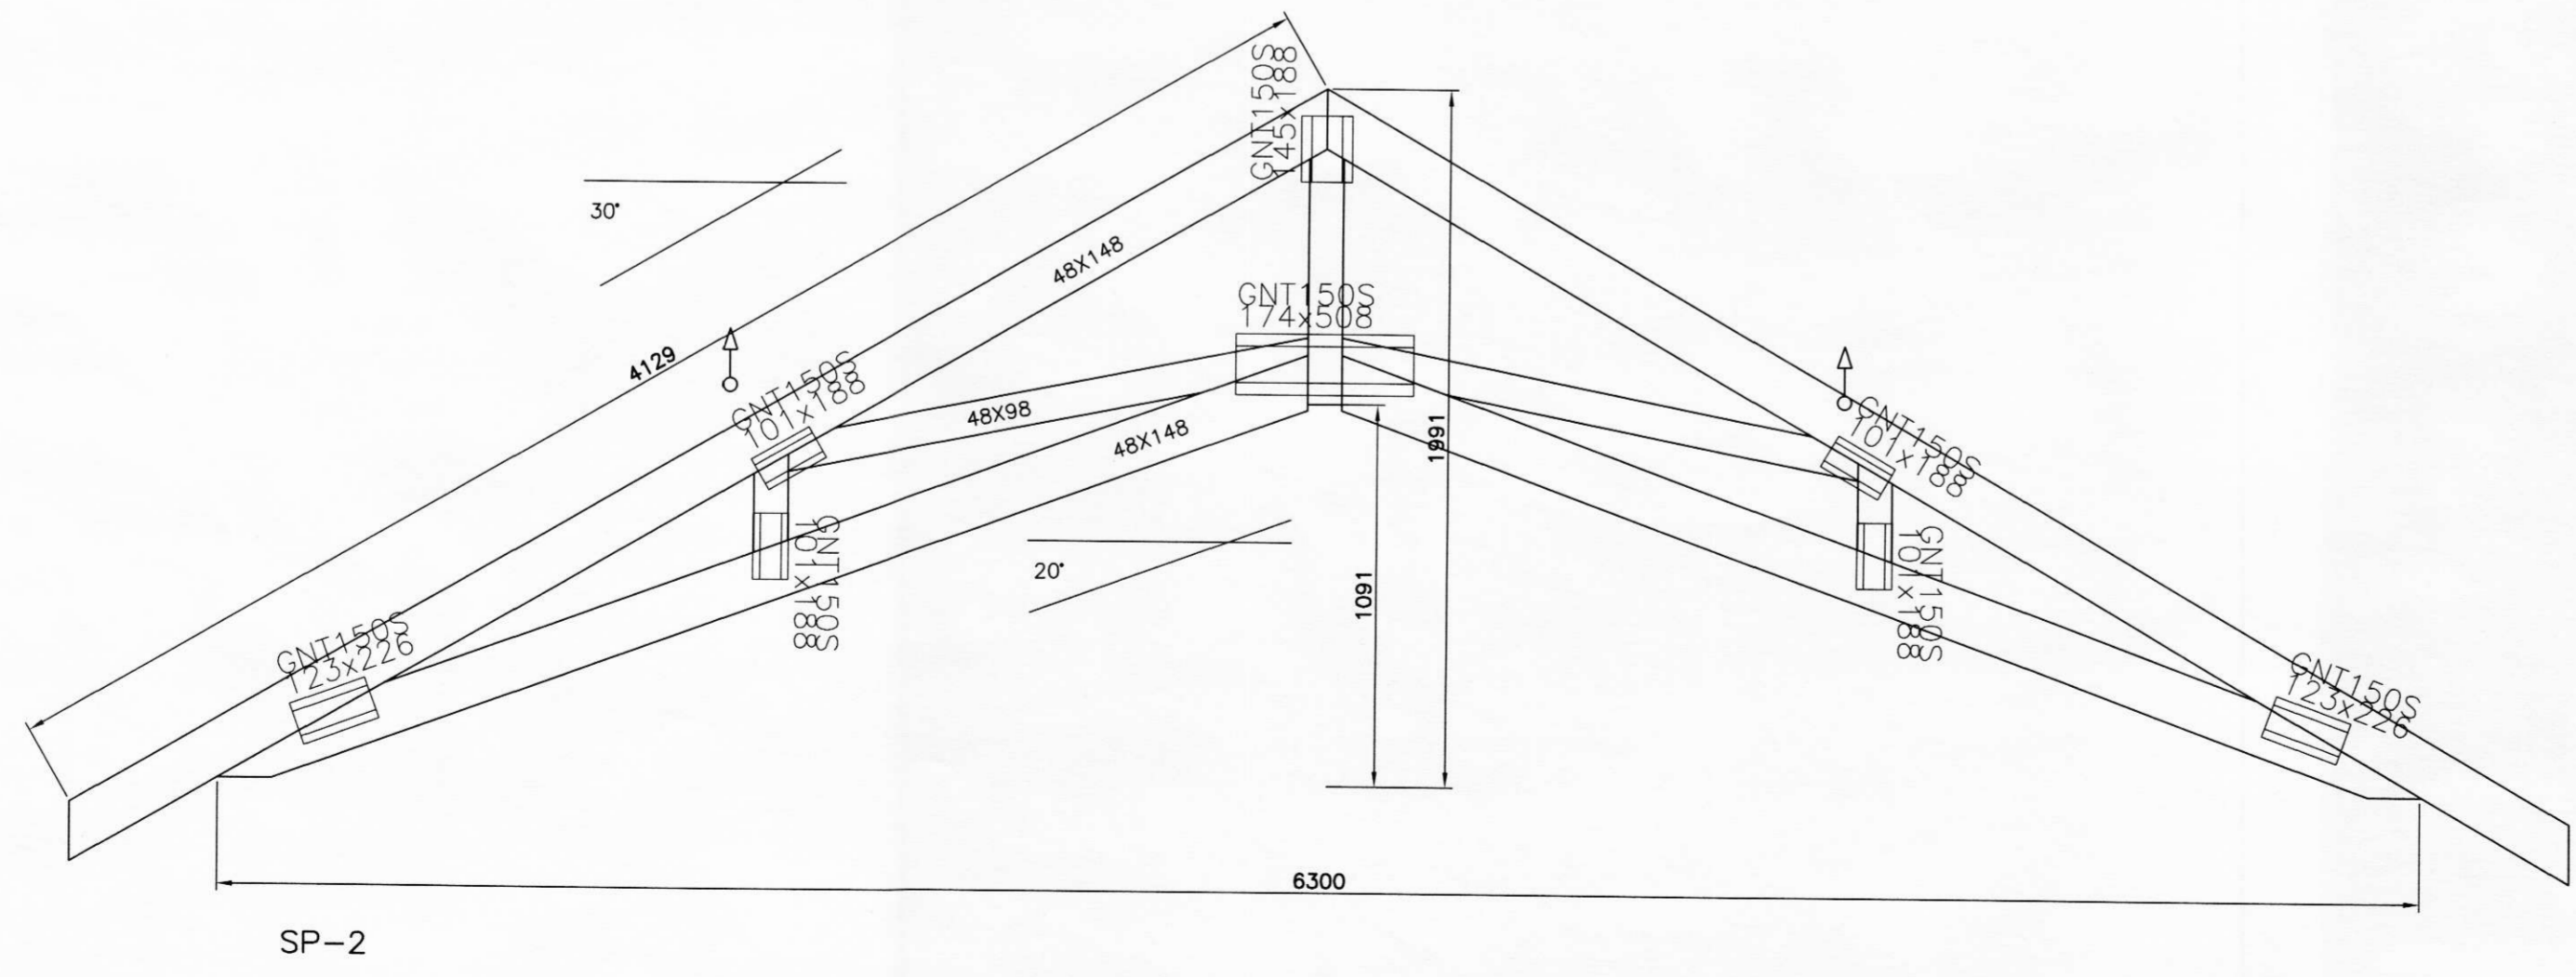


MÖTTEKID
 07. JÚLÍ 2010
Þórunn Þórunn

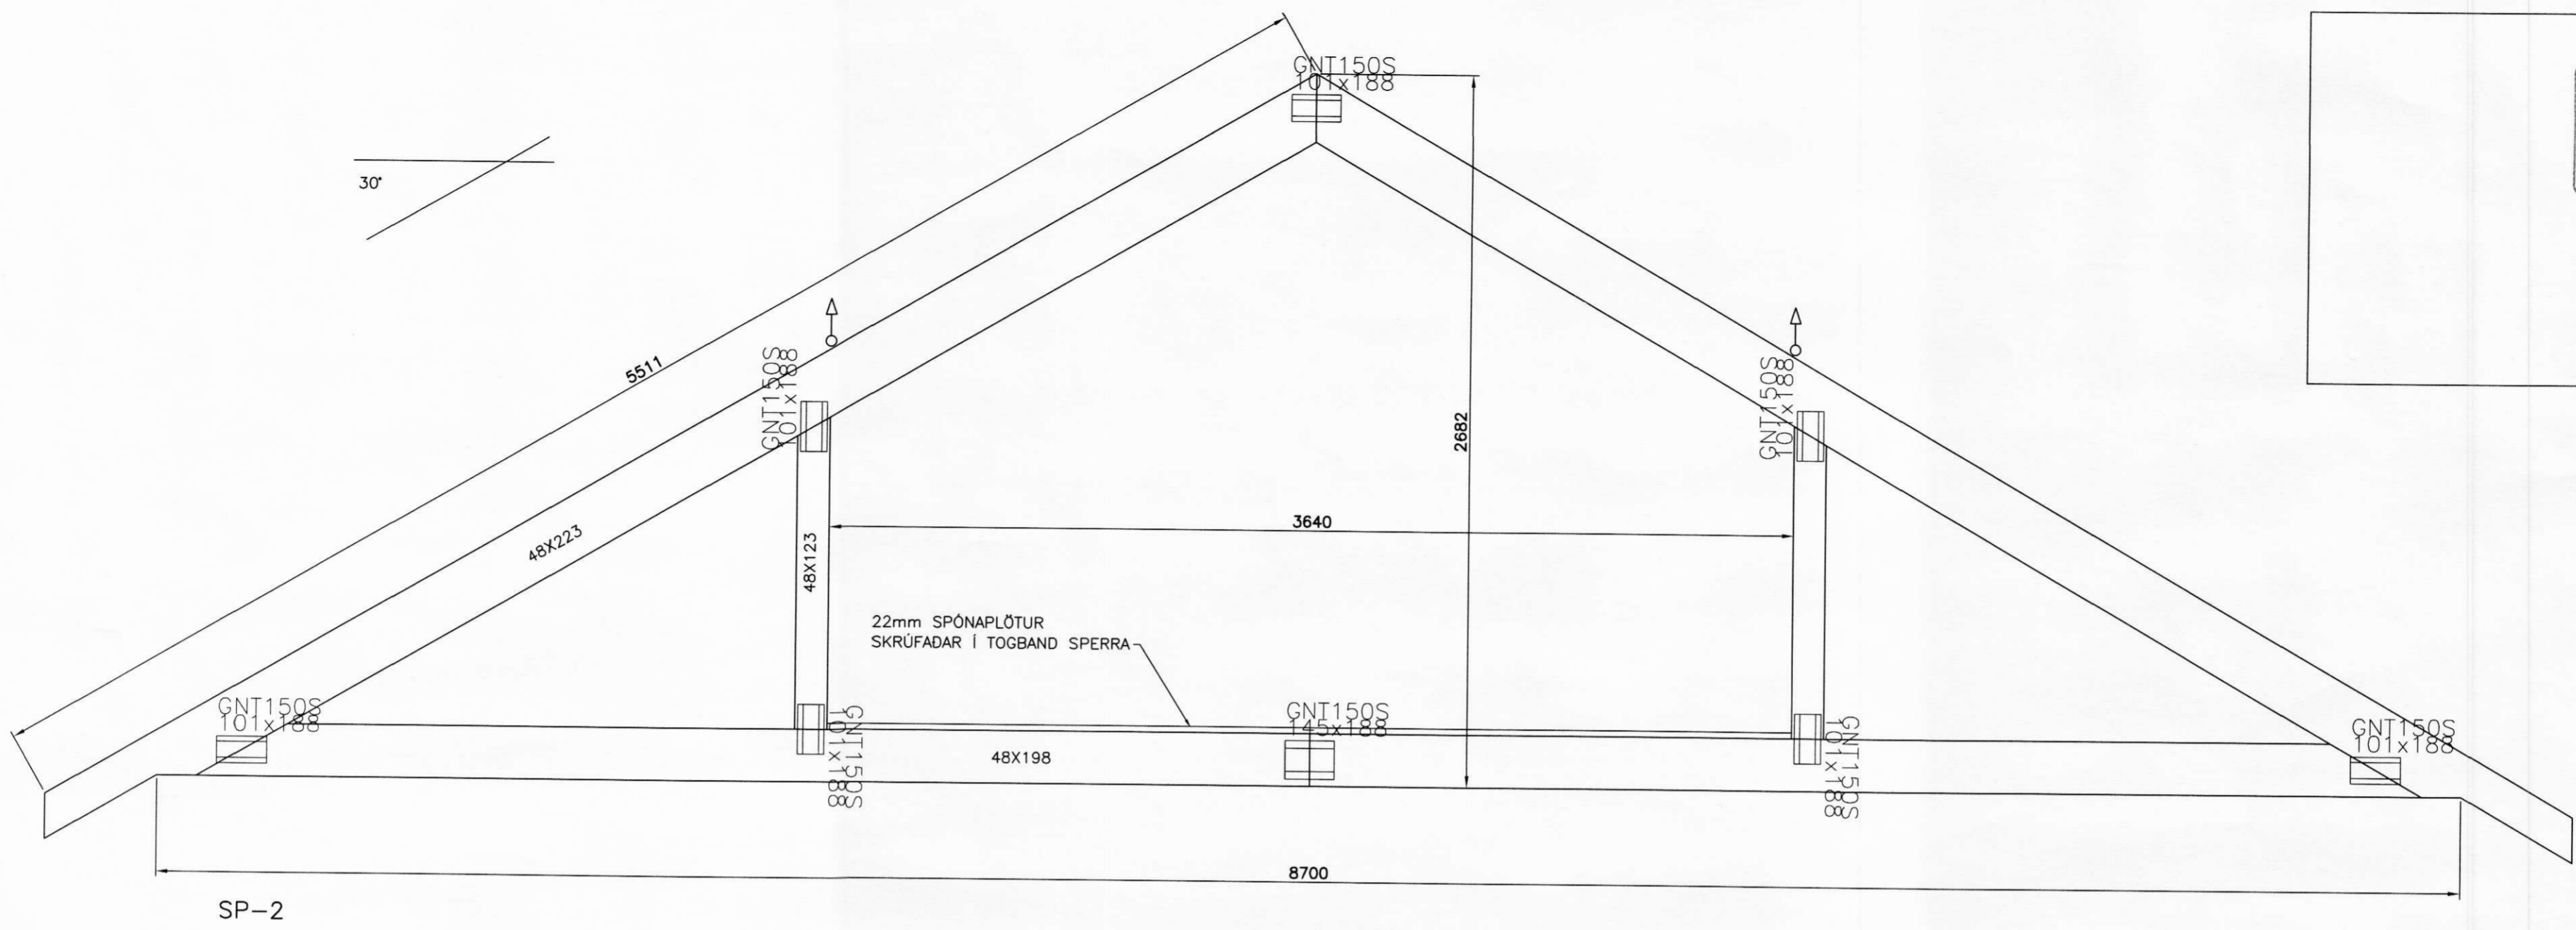

VERKFRÆÐISTOFA ÁRÞORÐAR ehf.
 AUSTURVEGI 69 800 SELFÓSSI
 SÍMI 480 4900 FAX 480 4901
 www.verkarborg.is verkarborg@verkarborg.is

SGHUS
 AUSTURVEGI 69 800 SELFÓSSI
 SÍMI 482 3850 FAX 482 3851
 NETFANG sghus@sghus.is
 VEFANG www.sghus.is

AKBRAUT	
BURDARVIRKI:	MKV:
SPERRUR	MKV: 1:20
MKV:	
HANNAÐ: T. ELLERT TÓMASSON	TEIKNAD: T. ELLERT TÓMASSON
VERKNÚMÉR: 9049	SKRÁRNAMN: 9049-SP-U1.dwg
DAGSETNING:	TEIKNING NÚMÉR:
01.05.2010	214