



MÖTTEKID
04. MAI 2010
Ragnar Sghus

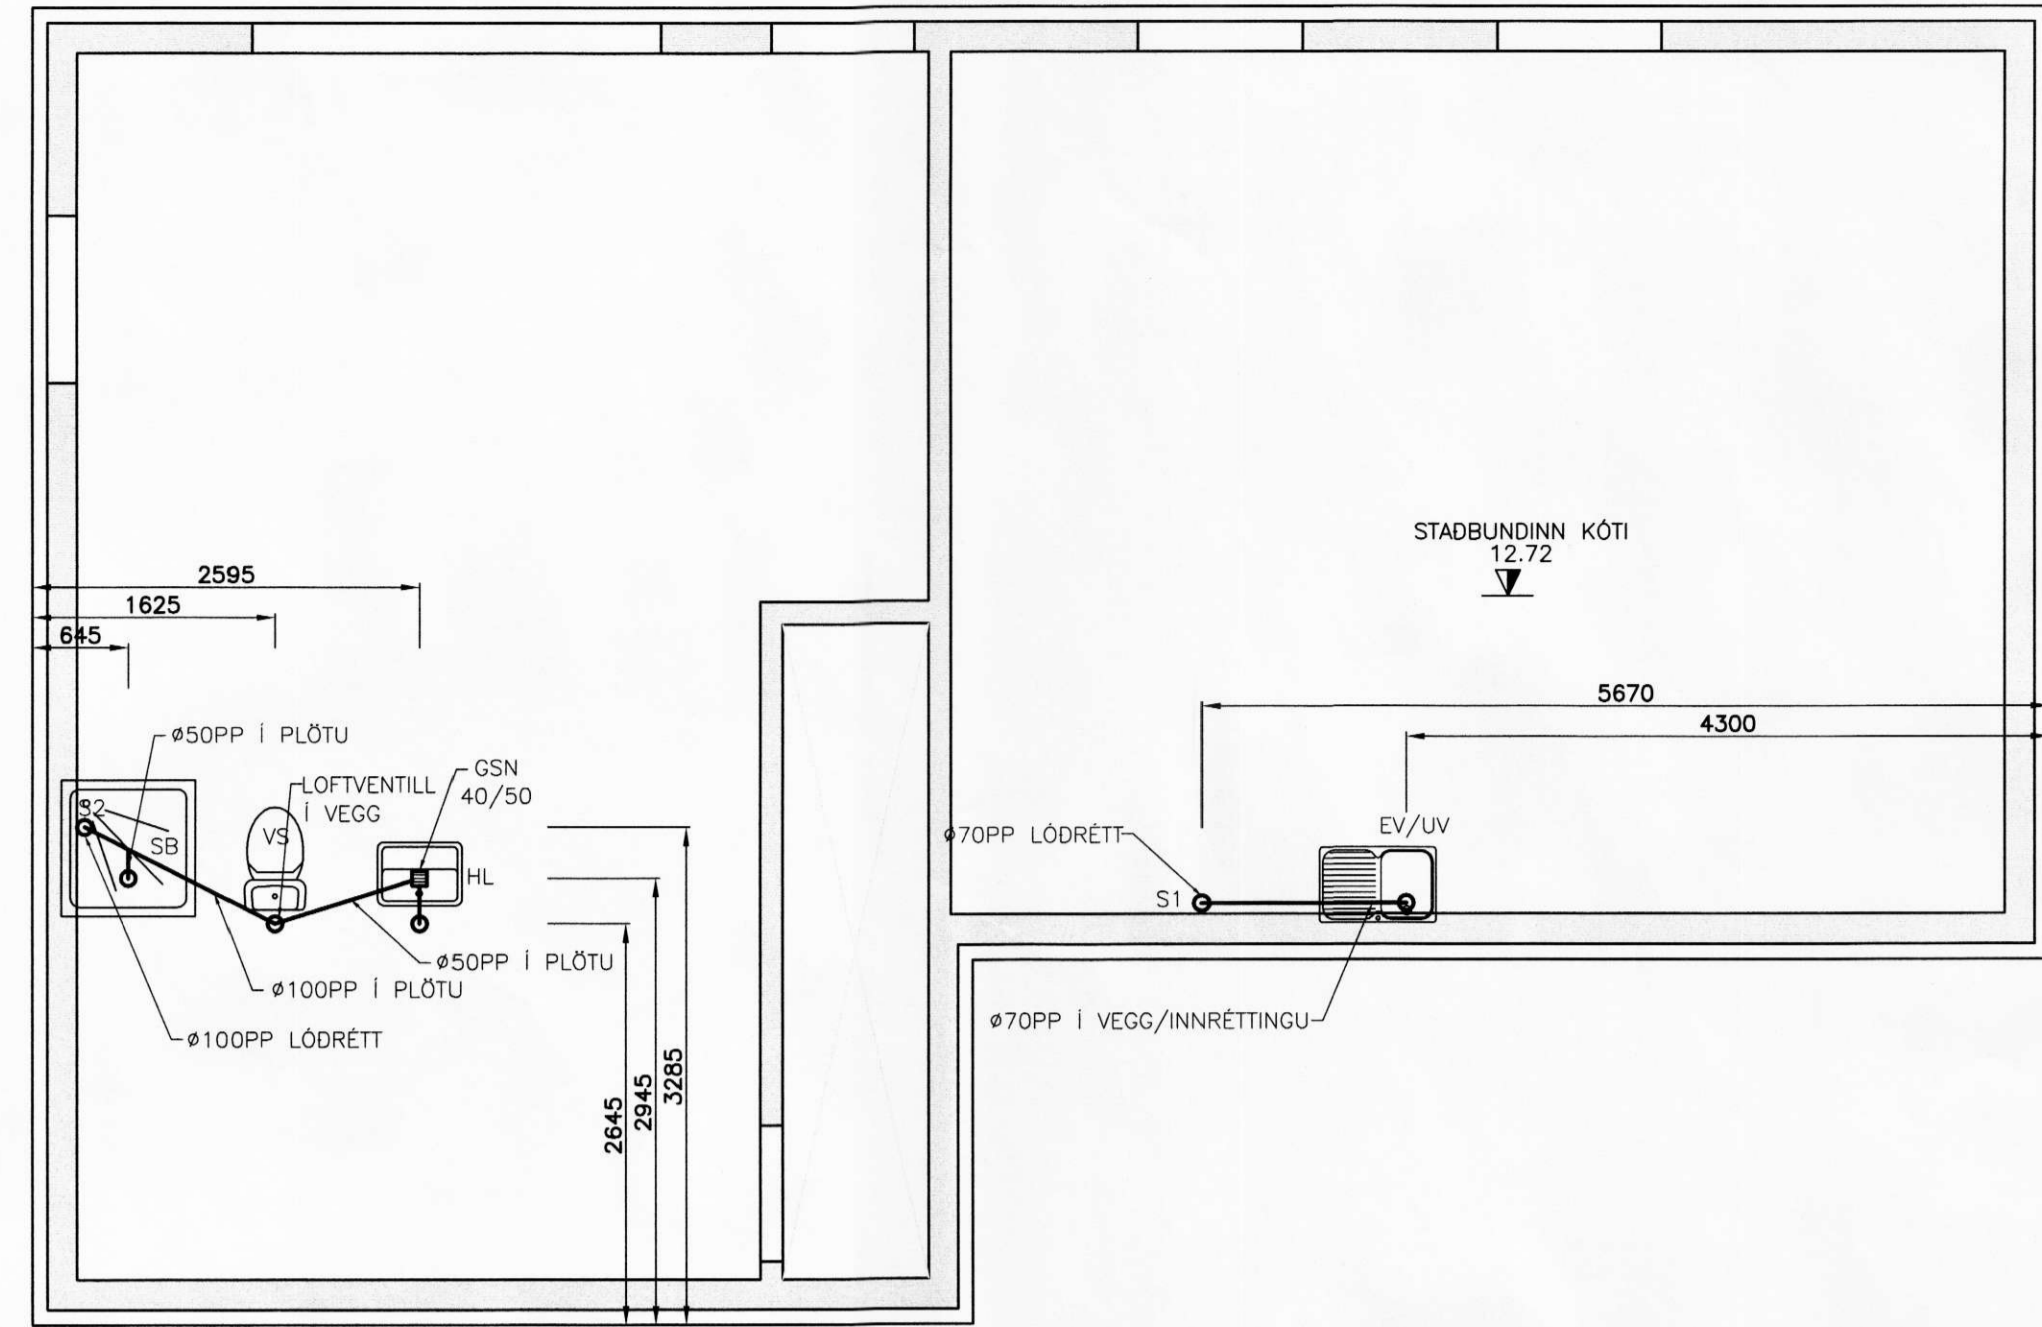

GRUNNMYND FRÆRENNISLAGNA / HÆD
MKV. 1:50

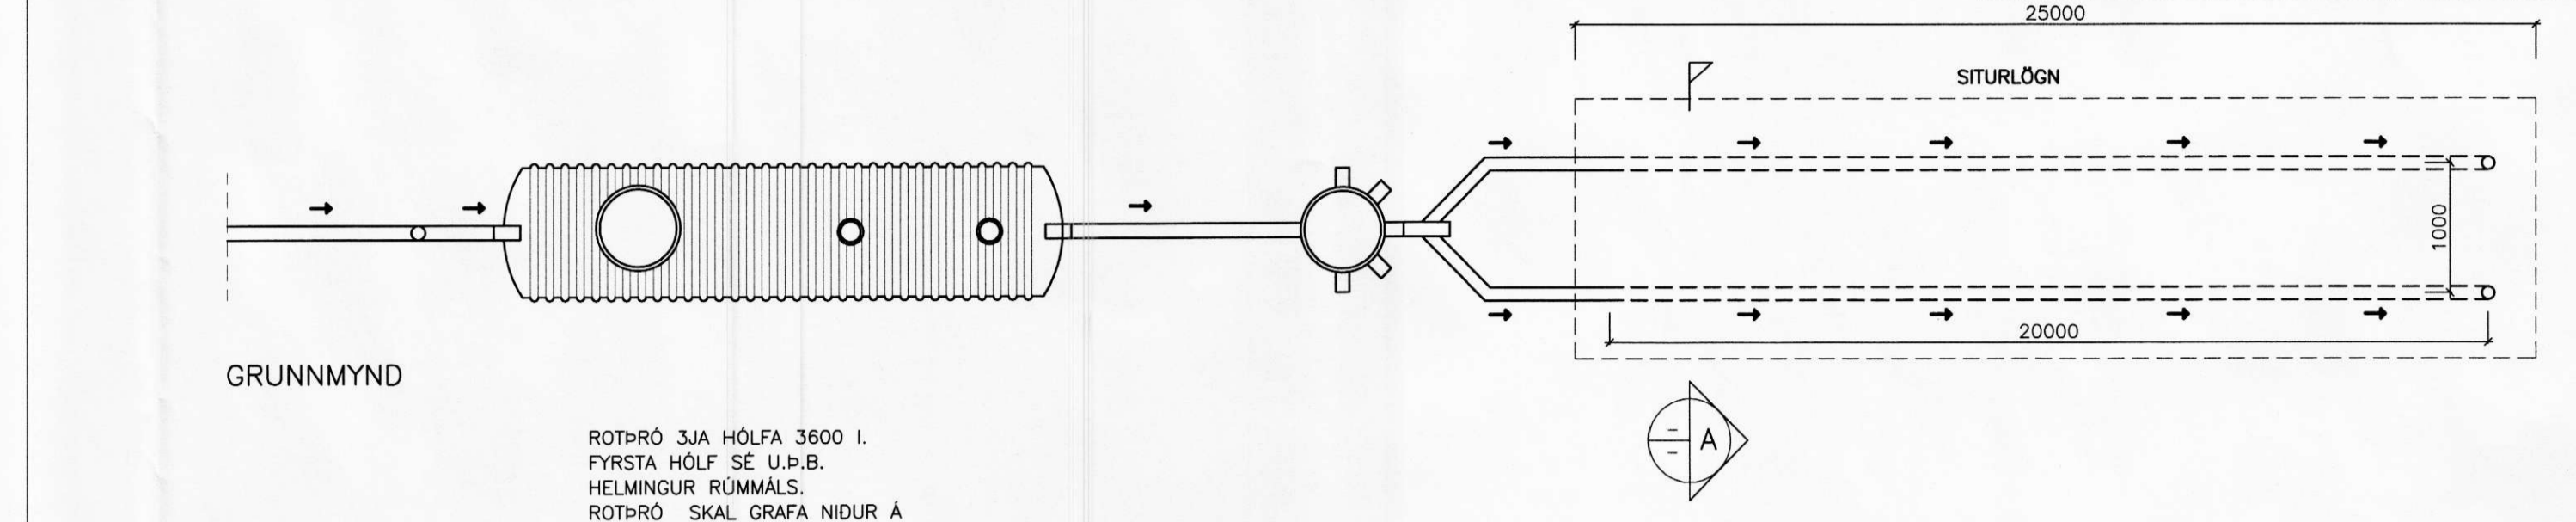


GRUNNMYND


ROTÞRÓ 3JA HÓLFA 3600 L.
FYRSTA HÓLF SE U.P.B.
HELMINGUR RÚMMALS.
ROTÞRÓ SKAL GRAFA NIDUR A
FROSTFRÍTT DYPI.
ÖLL SAMSKYTTI SEU ÞETT.
LOFTRÆSTING KOMI A ÞRÓ.

BENT ER A AD NOTA
HREINSLEGI SEM ERU LIFRÆNIR
Þ.E. VALDA ROTNUNINI I
ROTÞRÖNNI EKKI SKADA

HAGA SKAL NIDURSETNINGU OG FRÁGANGI
ROTÞRÖAR SKV. FYRIRMELUM FRAMLEIDANDA.
GERA SKAL VIDEIGANDI RÁÐSTAFANIR TIL AD
LEKKA GRUNNVATNSSTÖÐU UMHERFIS ROTÞRÖ
OG SITURLÖGN EF MED ÞARF.

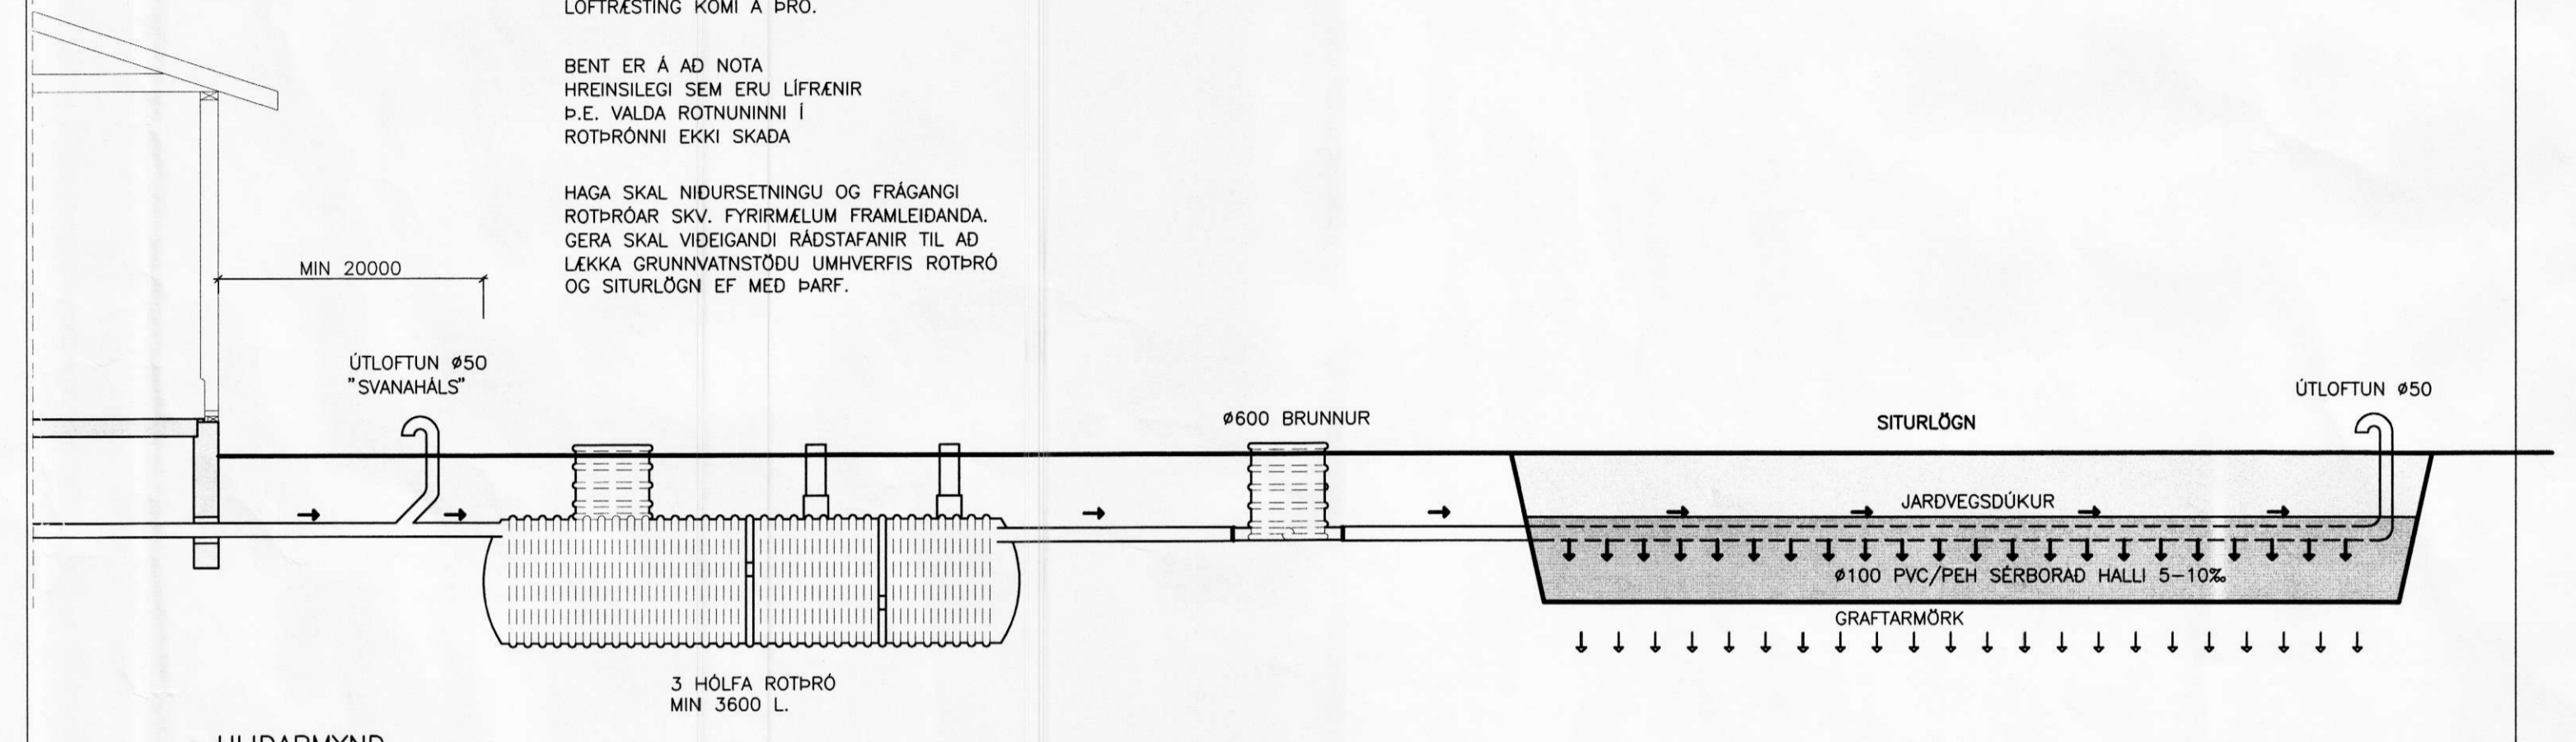

HLIDARMYND

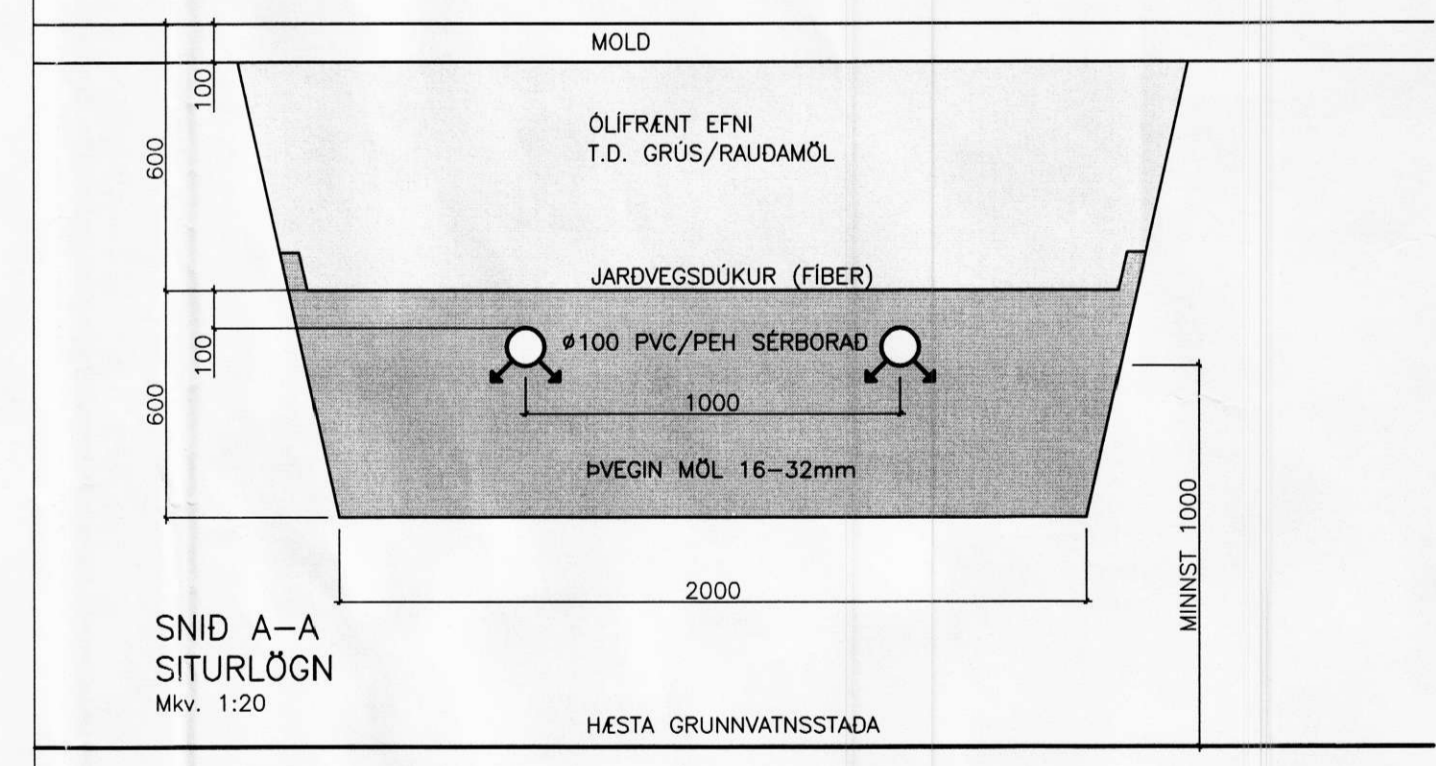

SNID A-A
SITURLÖGN
MKV. 1:20

SKÝRINGAR:

ÖLL RÖR I JÖRD SEU UR STÍFU PVC PLASTI, GRUNNPLASTI,
NEMA ANNAD SE TEKID FRAM.

MINNSTI HALLI A RÖRUM ER 20%. (2 CM A M) OG MESTI
HALLI ER 300%, NEMA ANNAD SE TEKID FRAM.

GRAFID SE FYRIR RÖRUM I ÞJAPPADA FYLLINGU.
UMHERFIS ÖLL RÖR I JÖRDU SKAL SETJA A.M.K. 150 mm
SANDLAG OG ÞJAPPA VEL.

ÖLL RÖR ÞETTIST MED TIL ÞESS CERÐUM GÖMMIHRINGJUM.
AD ÖDRU LEYTI BER AD HAGA VINNU OG ÖLLUM UMBUNADI
SKV. ÍST 65 SVO OG FYRIRMELUM FRAMLEIDANDA.

KÓTAR ERU I METRUM OG MIDAST VID RENNSISBOTN,
ÞAD A EINNIG VID UM GÖT, ÞAR SEM KÓTI A GATI ER
GEFINN A RENNSISBOTN.

MÁL ERU I MILLIMETRUM OG MIDAST VID MIÐJAN STÚT.

ÖLL RÖR MED ÖNEFNÐUM HALLA
HAFI 20% HALLA OG ERU UR Ø100 PVC.

SKAMMSTAFANIR:


- PVC PLASTRÖR, PVC (RAUÐBRÚN)
- PP PLASTRÖR, PP (GRÁ)
- ST STEYPUÖR
- BR BRUNNUR
- GN GÖLFNIDURFALL MED VATNSLÁS
- GSN GEGNUMSTREYMISNIDURFALL I GÖLFI
- ÞN ÞAKNIDURFALL
- HL HANDLAUG
- VS VATNSSALERNI
- SB STEYPIBAD
- BK BAÐKAR
- EV ELDHÚSVASKUR
- UV UPPÞVOTTAVEL
- ÞV ÞVOTTAVEL
- SV SKÖLVASKUR
- SL SETLAUG
- NF ÚTINIDURFALL
- HR HREINSISTÚTUR MED LOKI

ATH:
STADSETNINGU STÚTA FYRIR HREINLETISTEKI
MÁ ADEINS HAFI TIL VIDMIDUNAR, OG ÞARF AD YFIRFARA
OG ADLAGA ÞEIM TEKJUM SEM ENDANLEGA ERU VALIN.

ATH:
MELA SKAL HEDARKÓTA HEIMEDA ADUR EN LAGT ER I
GRUNN.

ÖLL MÁL I mm NEMA ANNARS SE GETB.

- SKOLP
- REGNVATNSLÖGN
- AFRENNSLI HITAVEITU
- HEIMED (KALT VATN)

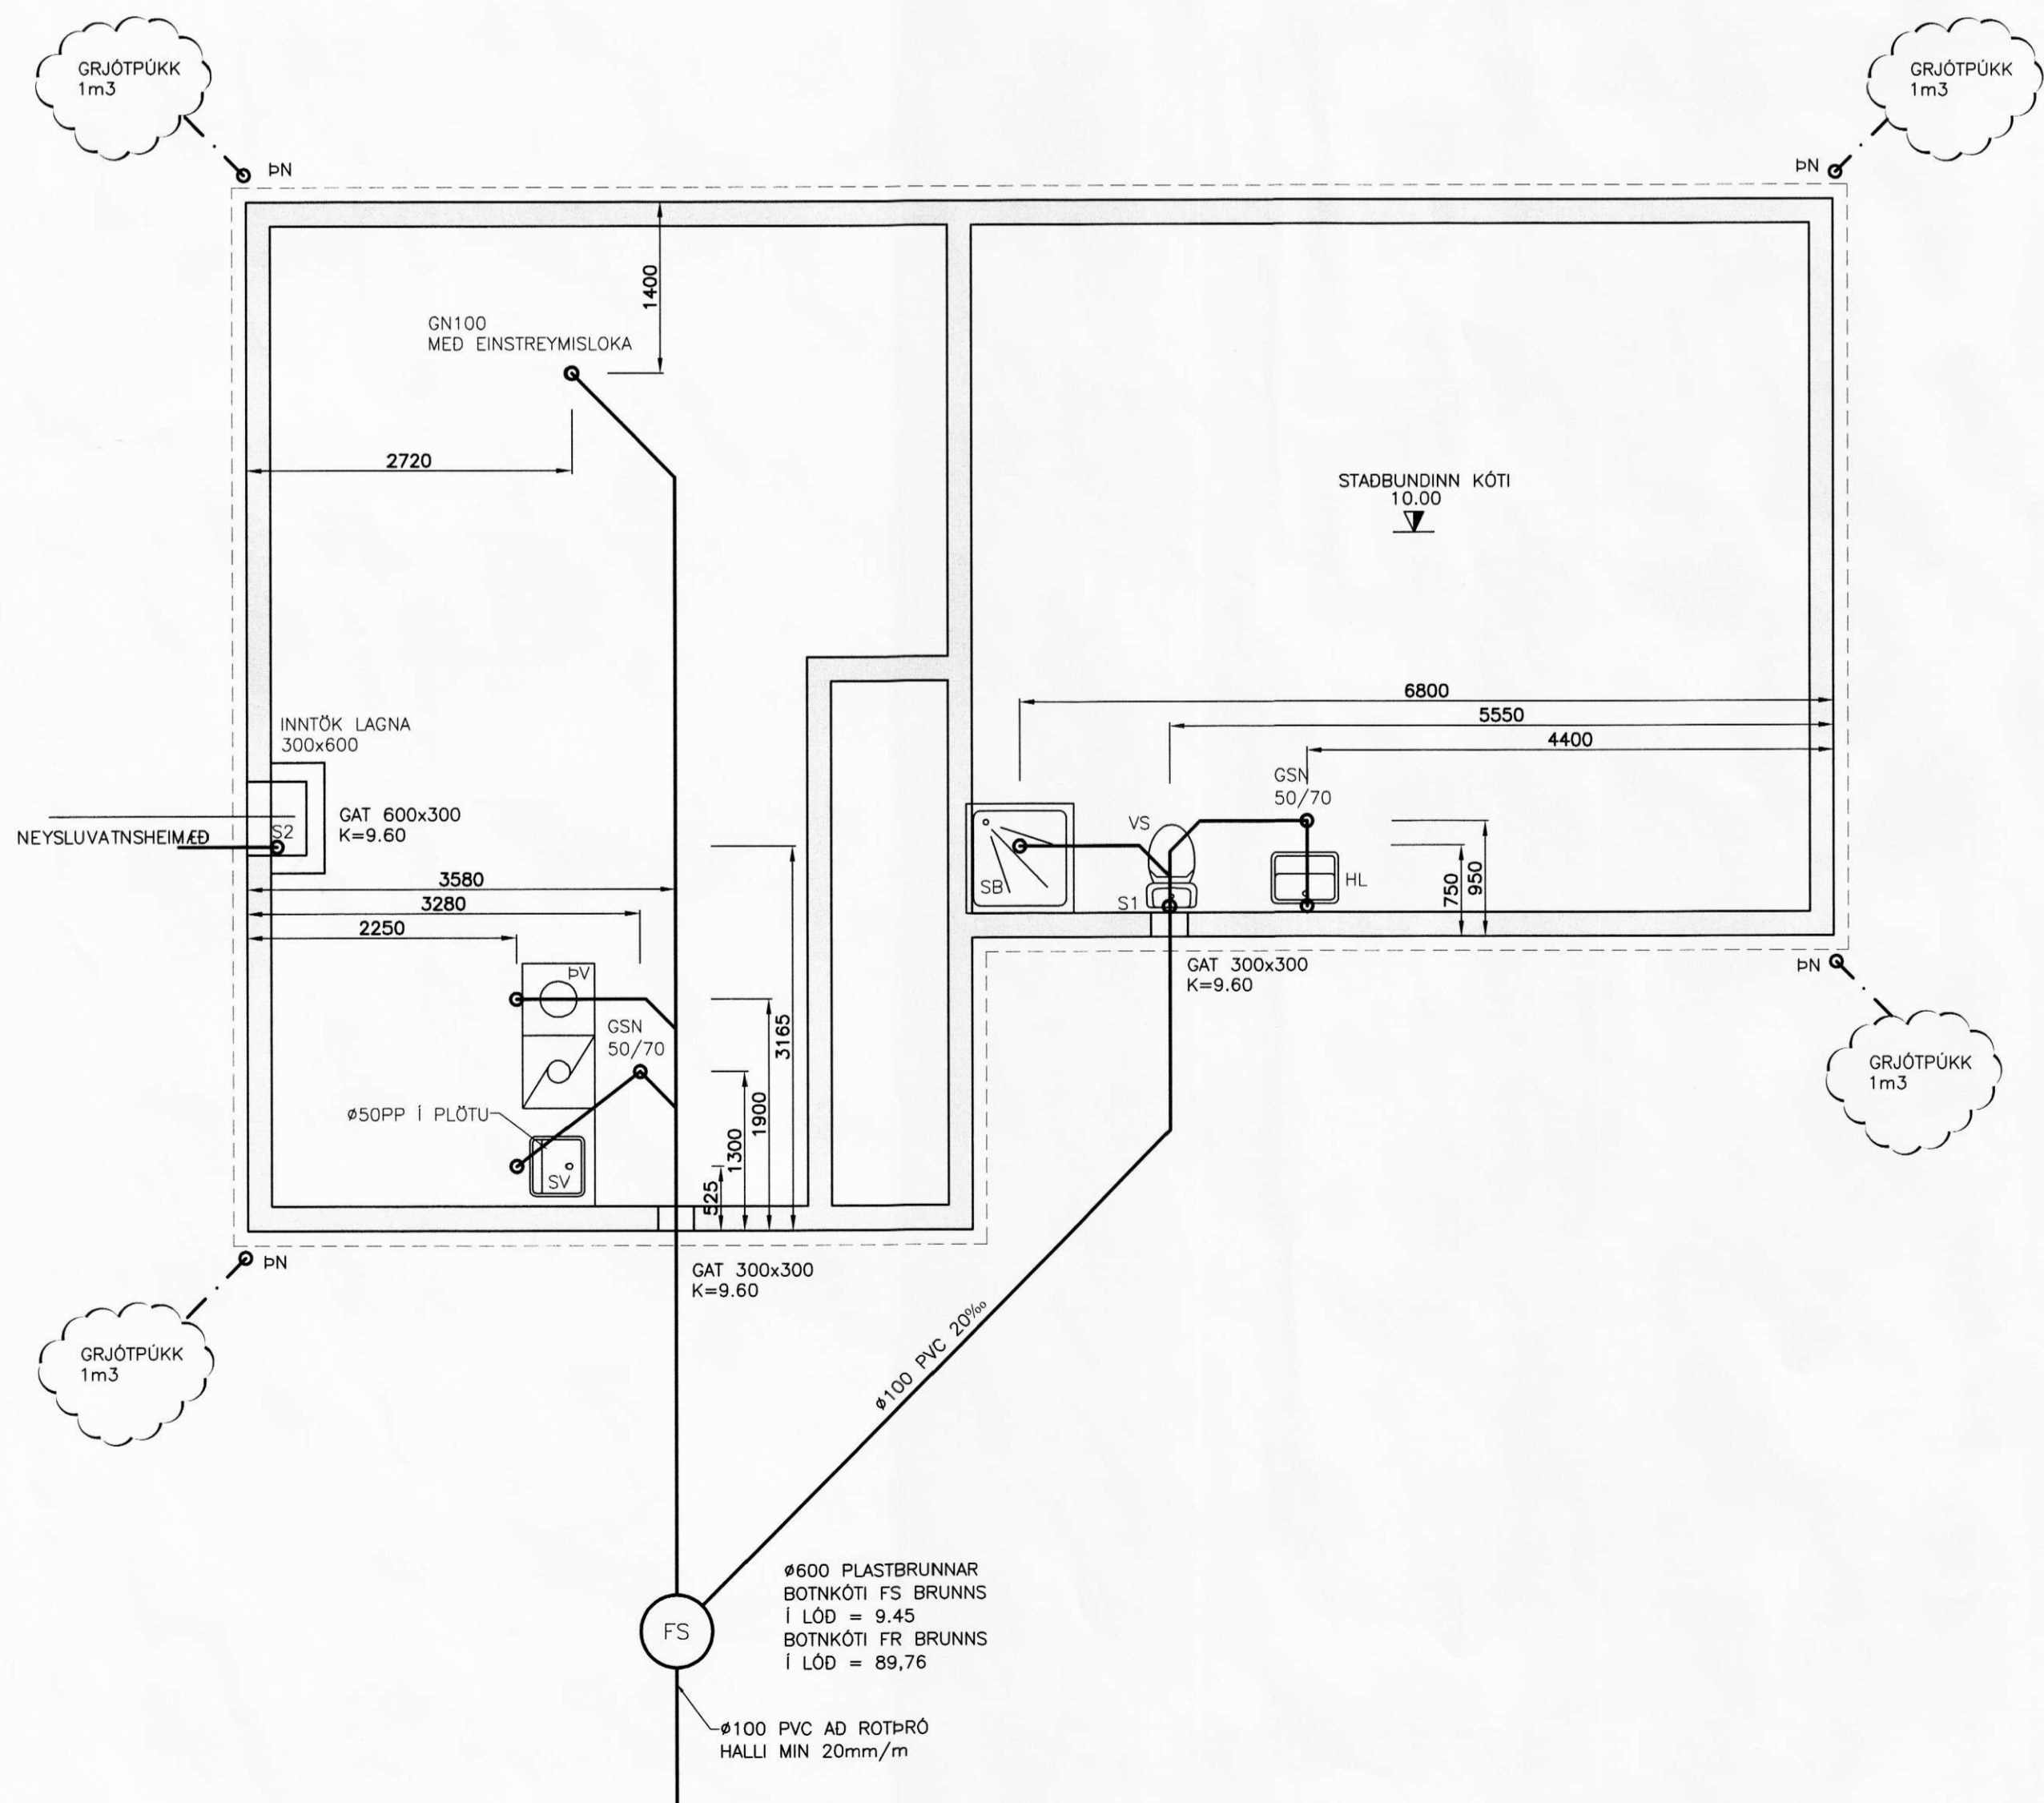

GRUNNMYND FRÆRENNISLAGNA / KJALLARA
MKV. 1:50

SGHUS

VERKFRÆÐISTOFA ARBORGAR ehf.
AUSTURVEG 89 800 SELFOSSI
SM 462 3550 FAX 462 3551
www.verkforog.is verkforog@verkforog.is

AUSTURVEG 89 800 SELFOSSI
SM 462 3550 FAX 462 3551
NETFANG: sghus@sghus.is
VETFANG: www.sghus.is

AKBRAUT

LAGNIR MKV: _____

GRUNNMYND FRÆRENNISLAGNA, KJ. MKV: 1:50

SKÝRINGAR, SNID, ROTÞRÖ MKV: 1:20/1:50

HAFFNÖMUR: T.ELLERT TOMASSON TEKINGU: T.ELLERT

VERKÖMUR: 9049 SKAMMSTAFANIR: 9049-301-U1

ÚTSETNING: _____ SAMPRÖKT: _____ TEKINGU NÖMUR: _____

01.04.2010 201170-3979 **301**