


OFNATAFLA

OFN Nr.	LxH	Afköst rýmis (W)	STÚTAR
101	900x600	1.400	B-C
102	900x600	670	A-D
103	900x600	1.600	B-C
104	600x1200	1.000	B-D
105	700x600	500	A-D
106	900x600	450	A-D
201	900x600	1.200	A-D
202	900x300	1.210	A-D
203	900x300	1.000	A-D
204	900x300	900	A-D
205	900x600	1.000	B-C
206	600x600	1.100	B-C
207	900x600	750	B-C
208	600x600	600	B-D
SAMTALS		13.380	

STOFNAR ÚR KJALLARA
FO: DN15
BO: DN15
KN: DN20
HN: DN20

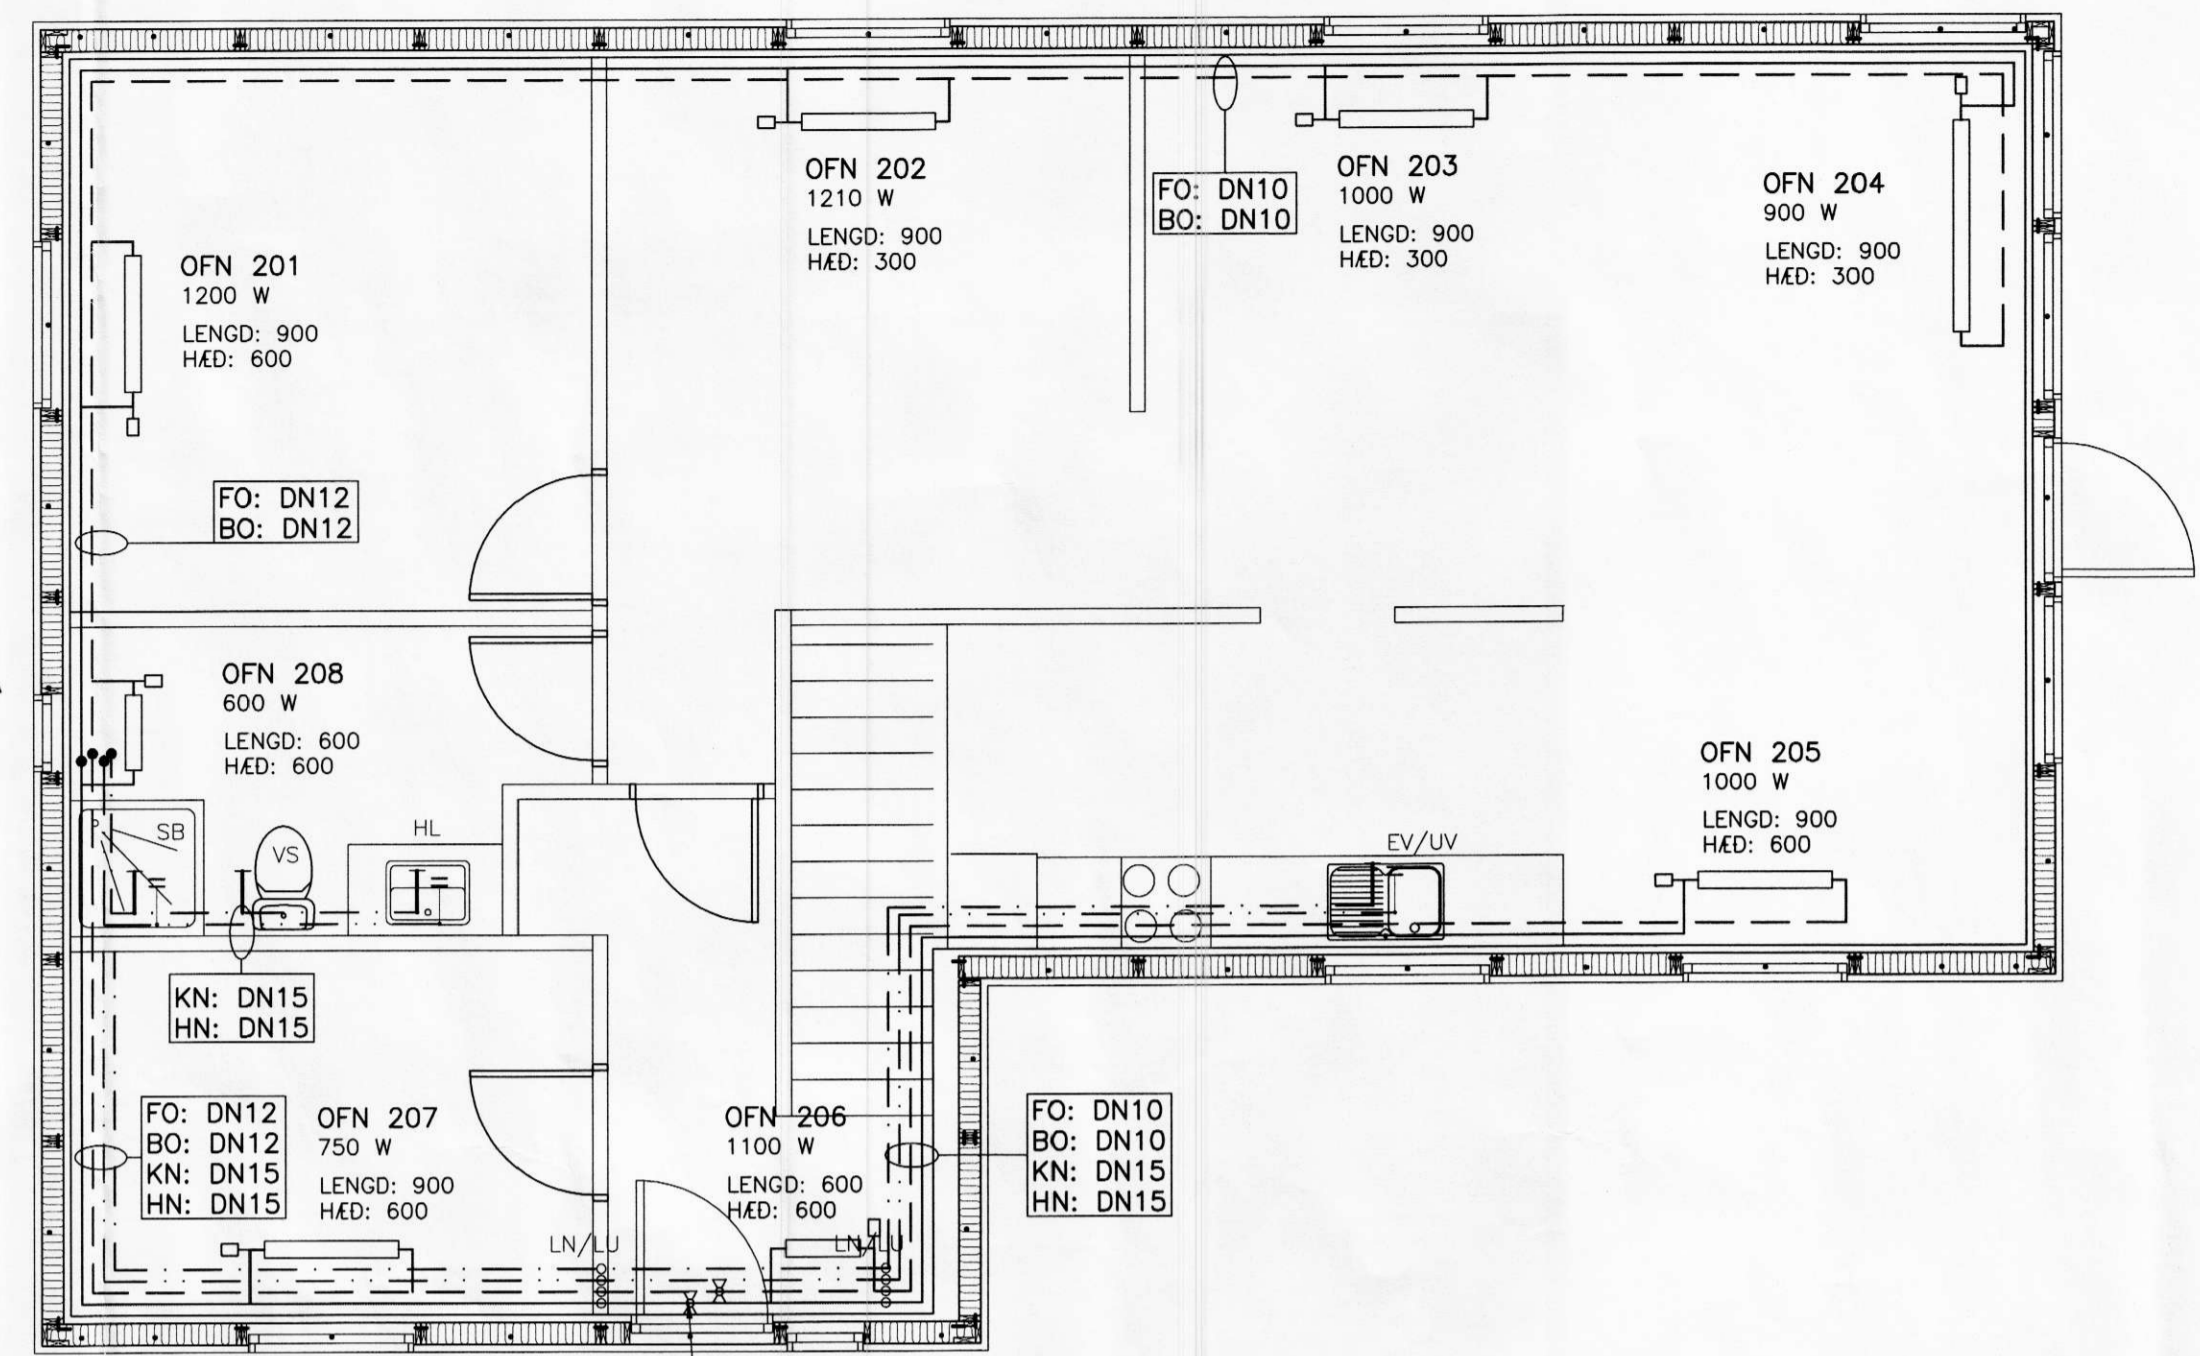

MÖTTEKID
31. ÁGÖ. 2010

SKÝRINGAR:
NEYSLUVATNSLAGNIR:
ÖLL PÍPUMÁL ERU NAFNMÁL Í mm.
LAGNAEFTI ER ALPEX MED SÜREFNISKÁPU EDA RYDFRITT STÁL MED KLEMDJUM TENGJUM (MAPRESS) OG HLIÐARKÁPU. RÖR, TENGI OG SAMSETNINGARBUNADUR SKAL VERA FRÁ SAMÁ FRAMLEIÐANDA. ALMENNNT ERU HEITA- (RAUD RÖR) OG KALDAVATNSLAGNIR (BLÁ RÖR). NEYSLUVATNSLAGNIR EINANGRIST MED WOFF ÁDRAGI MED EINANGRUN OG RAKAVÖRN. LIMBAND Á SAMSKYPTUM EDA ANNAD SAMBERLEGT.

OFNALAGNIR:
LAGNAEFTI ER ALPEX EDA PEX SEM ÞÓLUR STÓÐUGT HITASTIG EDA SVART STÁL MED KLEMDJUM TENGJUM (MAPRESS) OG HLIÐARKÁPU. RÖR, TENGI OG SAMSETNINGARBUNADUR SKAL VERA FRÁ SAMÁ FRAMLEIÐANDA. LAGNIR EINANGRIST MED WOFF ÁDRAGI MED EINANGRUN OG RAKAVÖRN. LIMBAND Á SAMSKYPTUM EDA ANNAD SAMBERLEGT.

OFNAR
STÚTAR OFNA SÉU 100mm (3/8"). ÞEGAR OFNAGERÐ HEFUR VERIÐ VALIN, SKULU AFKÖST YRIFARIN. Á ALLA OFNA KOMI STILLITTE OG LOKI SKV. OFNASKRÁ. ALLAR LAGNIR SÉU Í SAMRÆMI VÍÐ GILÐANDI REGLUGERÐIR OG ÞÆR ÞRÝSTIÞRÓFADAR.

KRÖFUR FYRIR NEYSLUVATNSLAGNIR ÚR PLASTI (ALPEX):
PLASTLAGNIR SKULU ÞOLA 10 BAR (1MPa) ÞRÝSTING, STÓÐUGT HITASTIG 70°C OG SKAMMÍTTA HITA 95°C.

KRÖFUR FYRIR OFNALAGNIR ÚR PLASTI (ALPEX):
PLASTLAGNIR SKULU ÞOLA 10 BAR (1MPa) ÞRÝSTING, STÓÐUGT HITASTIG 95°C OG SKAMMÍTTA HITA 110°C.

SÜREFNISKÁPA PLASTRÖRA SKAL UPPIFYLLA DIN 4726. PEX-RÖR SKULU UPPIFYLLA DIN 16892.

ALLT LAGNAEFTI SKAL VOTTAD OG VIÐURKENNT FYRIR NEYSLUVATN OG HITAVEITU AF NYSKÖPUNARMÍÐSTÖÐ ISLANDS.



- SKAMMSTAFANIR:**
- HL HANDLAUG
 - SV SKOLVASKUR
 - BK STURTBAD
 - EV BADKAR
 - VS ELDHÚSVASKUR
 - UV VATNSSALERNI
 - ÞV UPPÞVOTTAVEL
 - ÞVS ÞVOTTAVEL
 - BR ÞVAGSKÁL
 - OS BRUNASLANGA
 - LP GARDSLANGA
 - LN/LU LOFTÞÚÐAR (T.D. FLAMCO FLEXOFIT)
 - LOGN NIDUR/UPP

- LÍNGERDIR:**
- KALT NEYSLUVATN
 - HEITT NEYSLUVATN
 - FRAMRÁS OFNA (TÜR)
 - BAKRÁS OFNA (RETÜR)

ÞRÝSTIÞRÓF PLASTLAGNA:
PLASTLAGNIR SKAL ÞRÝSTIÞRÓFA MED KÖLDU VATNI. ÞRÓFUNAR-ÞRÝSTINGUR SKAL VERA [1,5 x HÁMARKSÞRÝSTINGUR VEITU] ÞÓ EKKI MÍNNI EN 5 BAR. EKKI SKAL HYLJA LAGNIR FYRIR EN EFTIR ÞRÝSTIÞRÓF.

ÞRÝSTIÞRÓF STÁLLAGNA:
ÞRÝSTIÞRÓFA SKAL MED KÖLDU VATNI. ÞRÓFUNARÞRÝSTINGUR SKAL VERA [1,5 x VEITUÞRÝSTINGUR], ÞÓ ALDREI MÍNNI EN 6 BÖR. ÞRÝSTINGUR SKAL STANDA A.M.K 24 KLST ÁN ÞESS AD FALLA MEIRA EN 0,2 BÖR. MELINKVÆMNI ÞRÝSTIMELIS SKAL VERA A.M.K 0,1 BAR. LAGNIR SKULU EKKI HULDAR FYRIR EN LEKA OG ÞRÝSTIÞRÓF HEFUR VERIÐ FRAMKVÆMT.

SKOLLUN:
SKOLA SKAL ALLAR LAGNIR VANDLEGA ÁÐUR EN OFNAR OG HREINLETTISKEI ER TENGÐ VÍÐ.

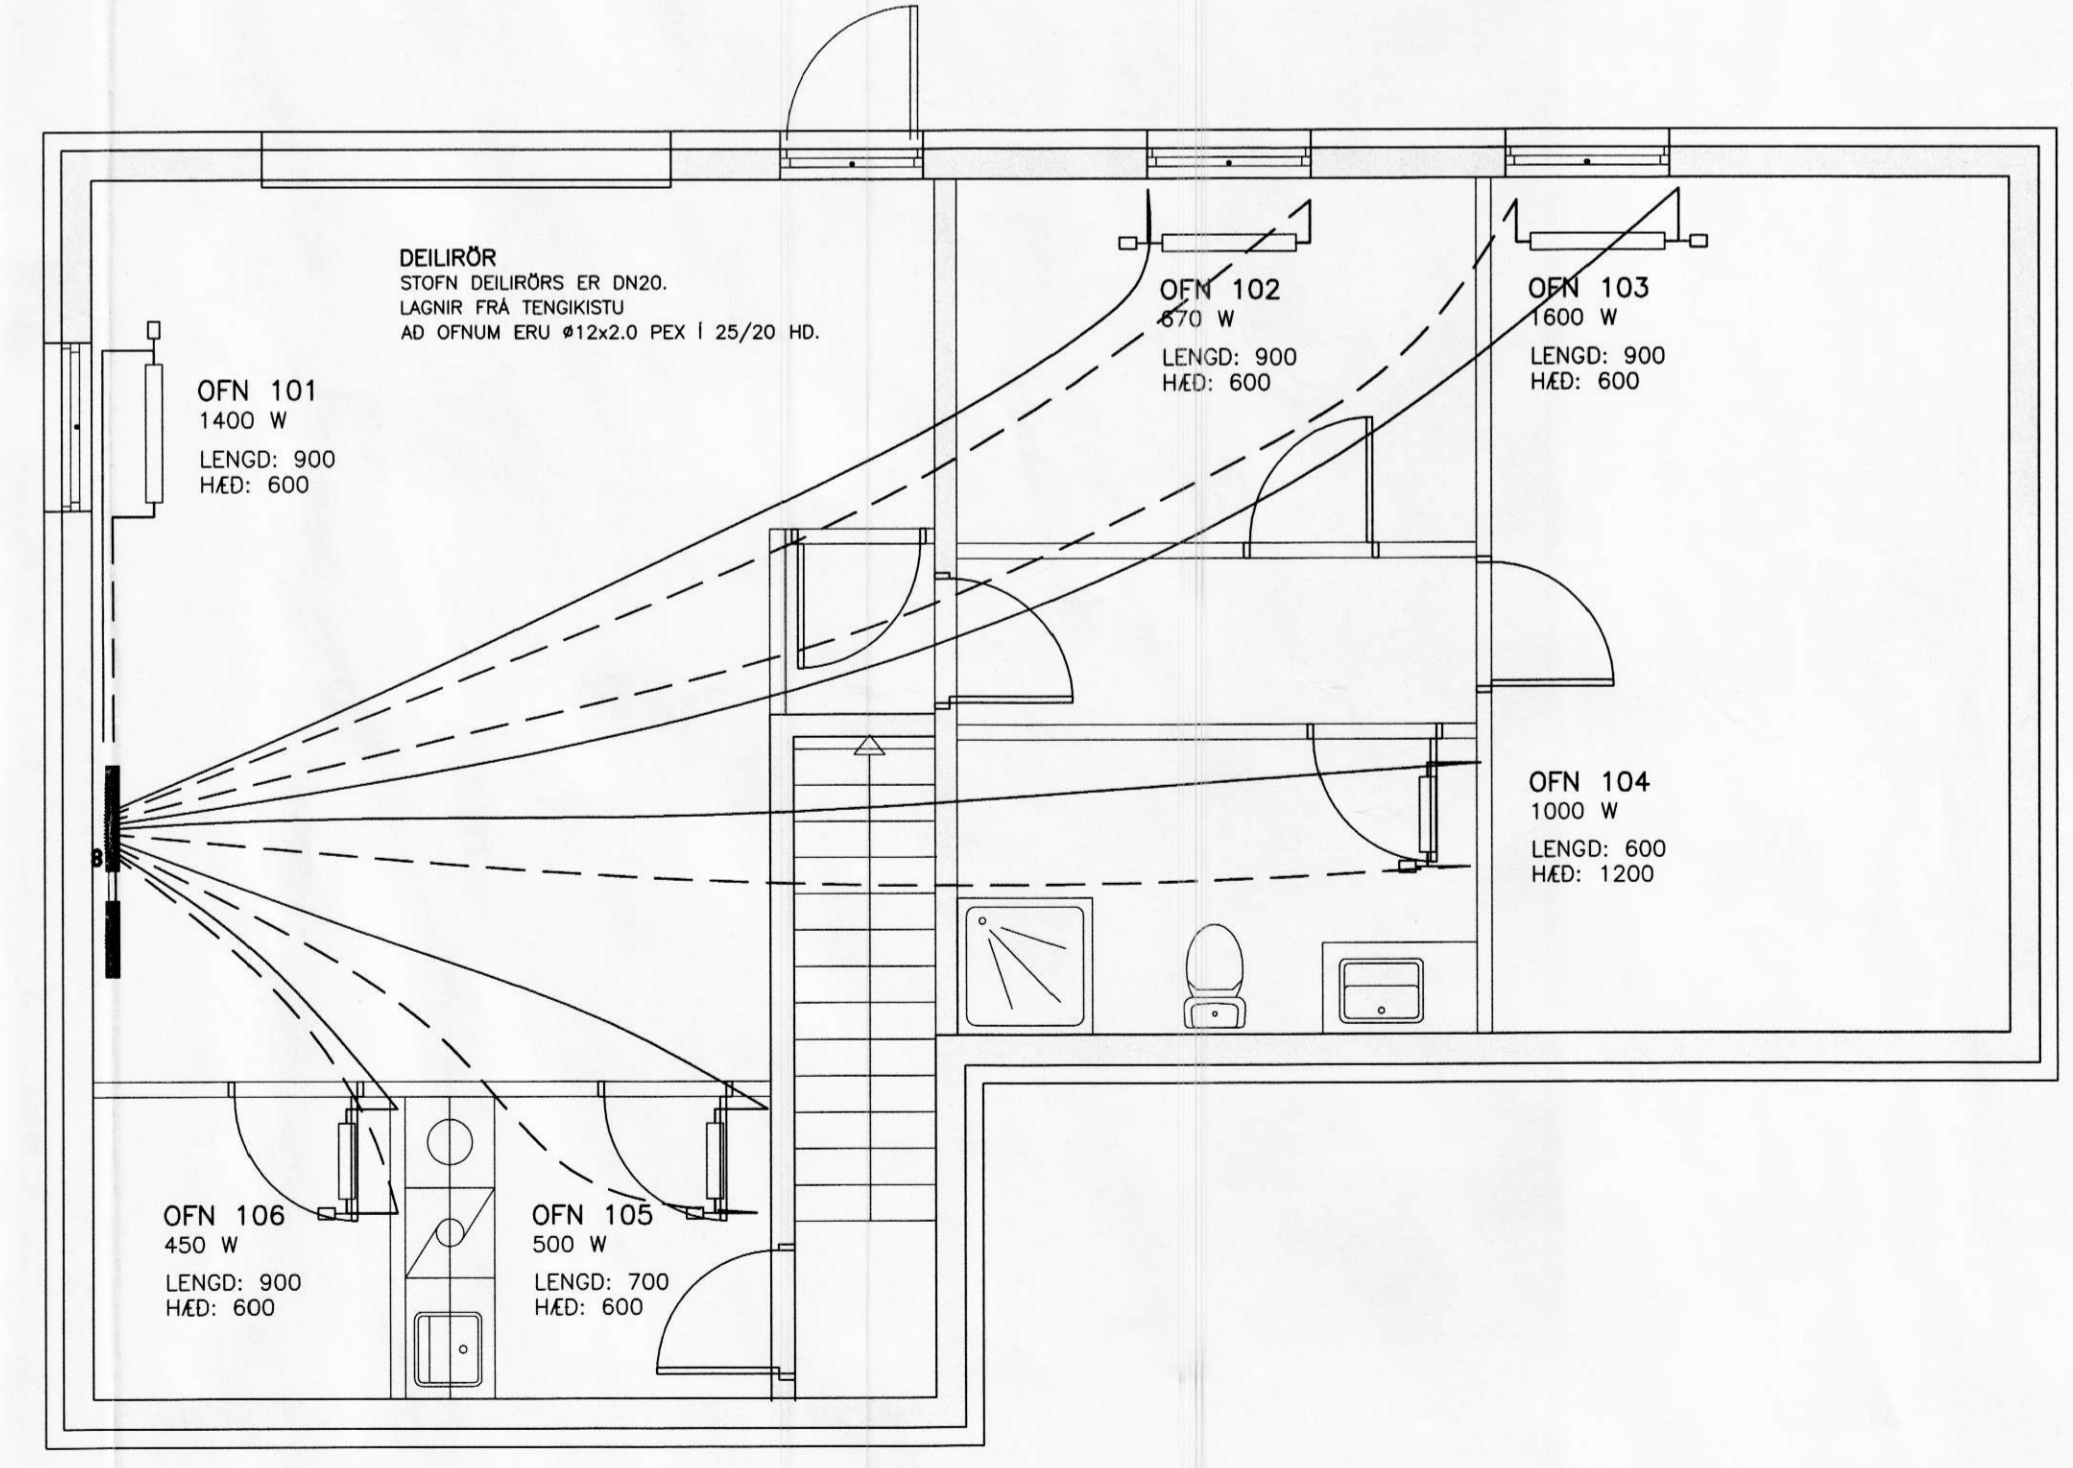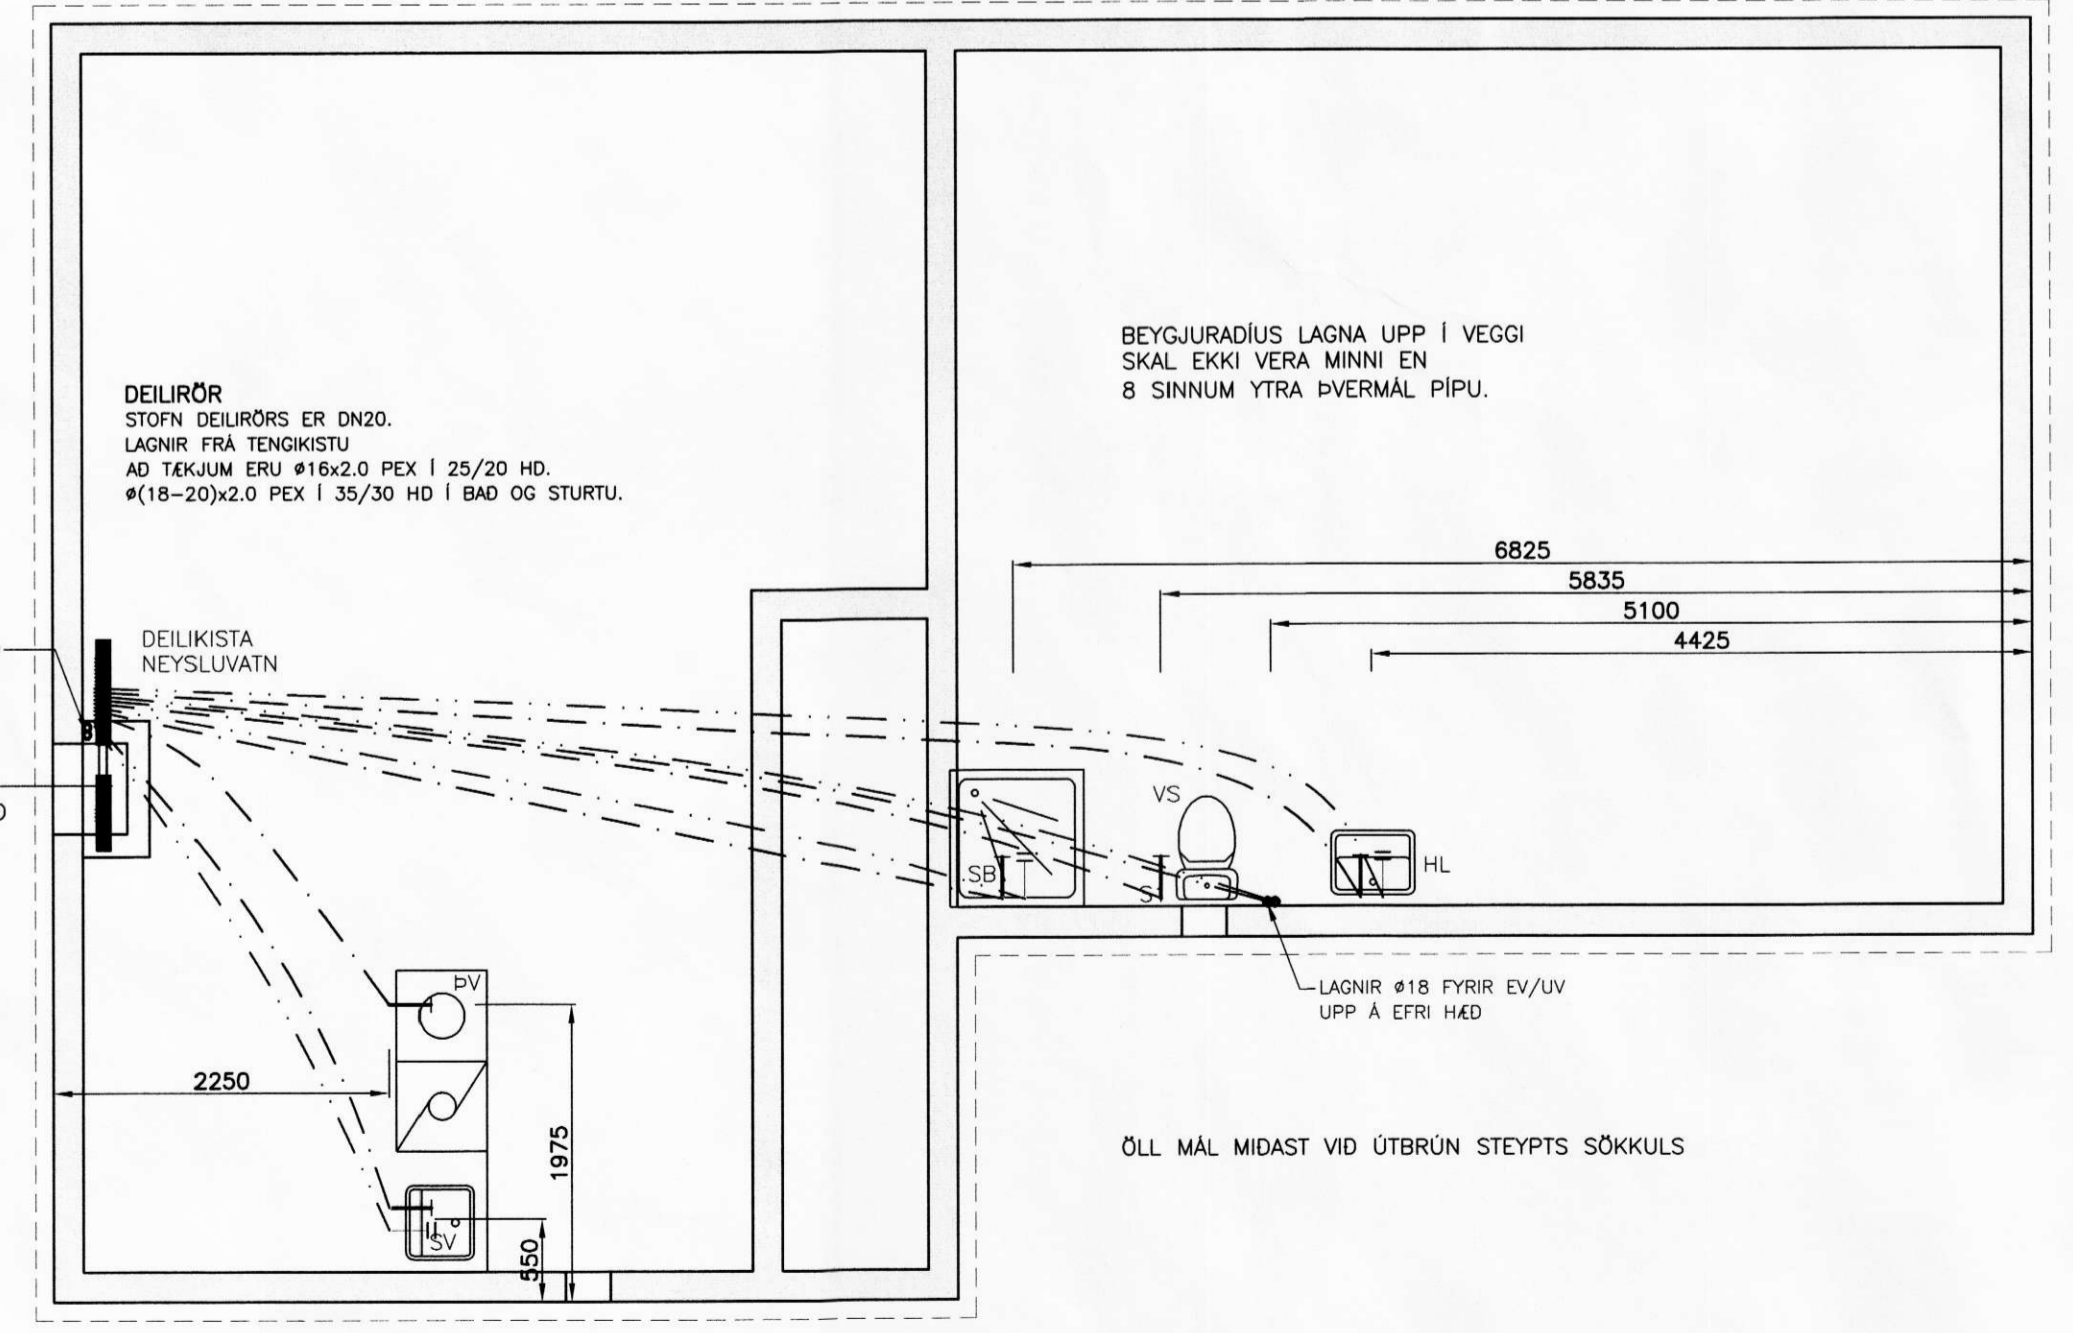

VERKFRÆÐSTOFA ABBORGAR ehf
ASTURVEG 88 SEÐUSS
SM 400 FAX 401 401
www.abborgar.is verkstorg@abborgar.is

SGHUS
ASTURVEG 89 800 SEÐUSS
SM 402 3850 FAX 402 3851
NETFANG sghus@sghus.is
VEITFANG www.sghus.is

AKBRAUT

LAGNIR MKV: 1:50
SNID MKV: 1:10/1:20

NAFN: T. ELLERT TÓMASSON TEKING: T. ELLERT
VERNDNÖM: 9035 SKRANINGAR: 9035-ÞV
DAGSETNING: 24.08.2010
TEKING NÁMÉR: 311