


SAFNAKT
07. Sept. 2009
af bygg.nefnd Rangárbings bs.

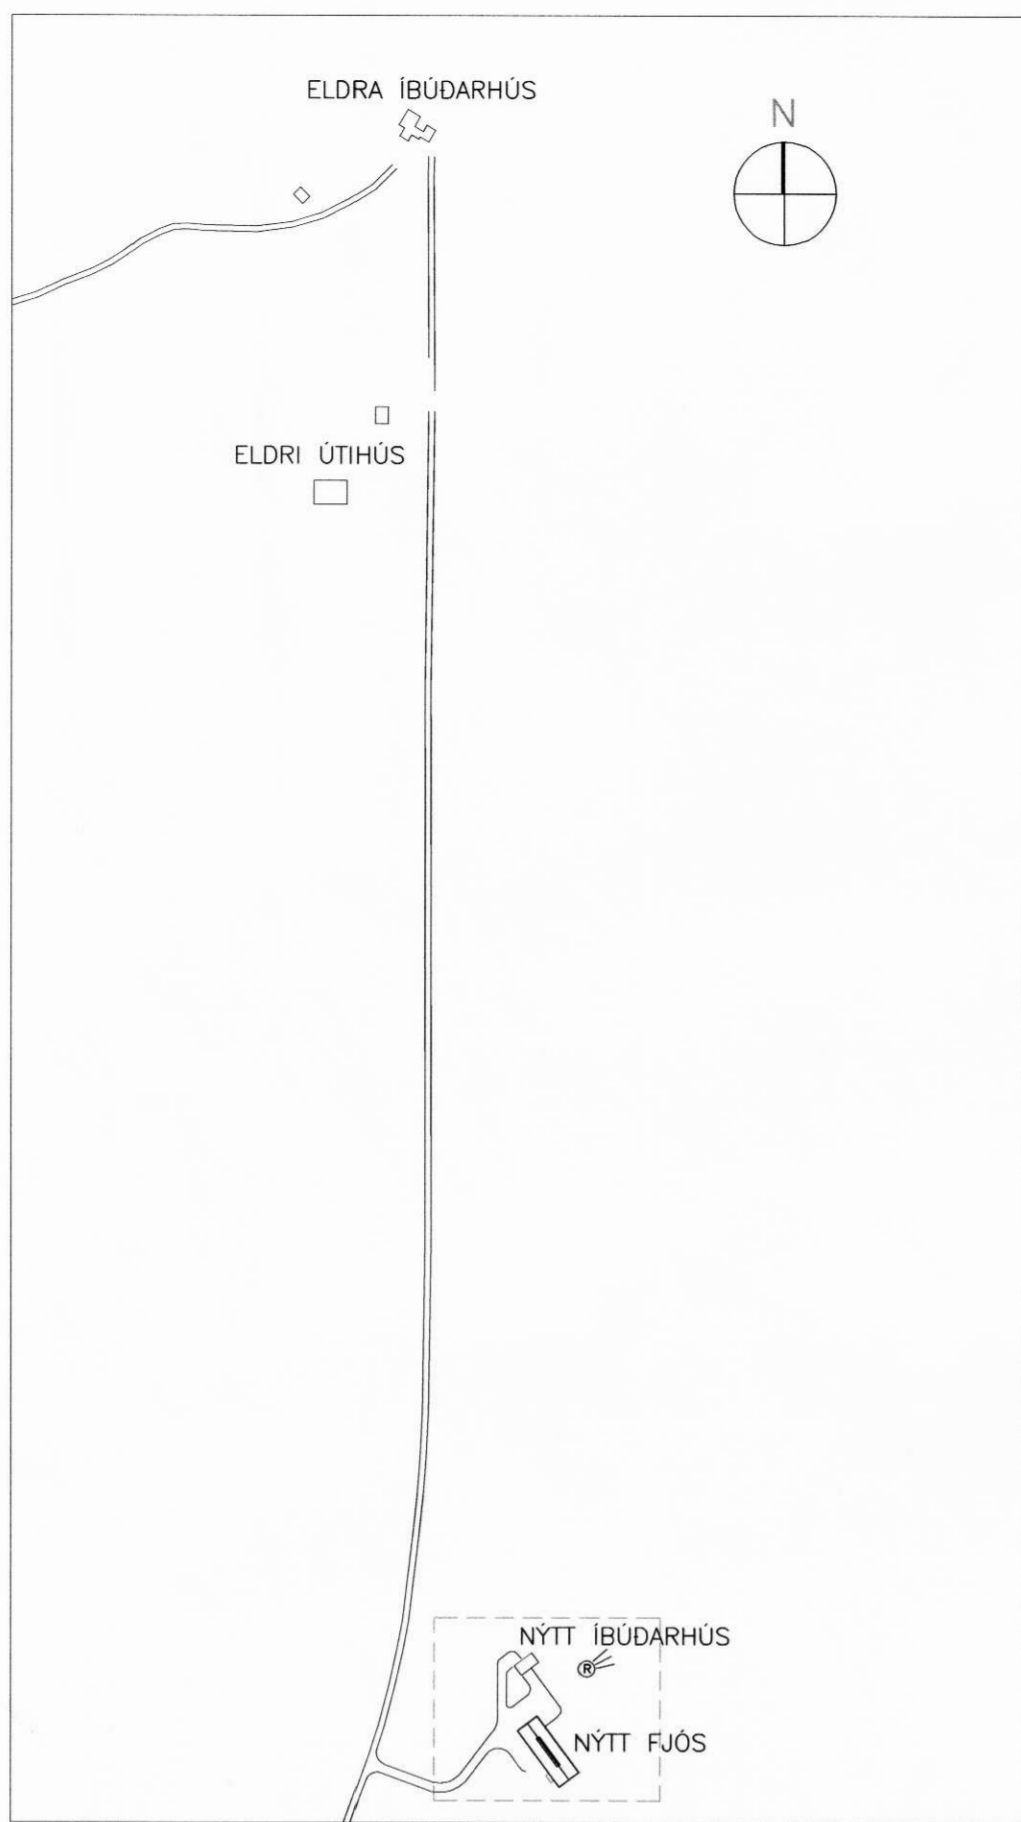

SKÝRINGAR

HÚSLÝSING:

BYGGT VERÐUR NÝTT FJÓS.
HÚSID VERÐUR STÁLGRINDARHÚS KLÆTT MED STÁLKLÆDDUM SAMLOKUEININGUM (PIR), BÆDI Á ÞAKI OG VEGGJUM.
UNDIRSTÖÐUR OG GÓLFPLÖTUR VERÐA ÚR JÁRNBENTRI STEINSTEYPU.
LOFTRÆSTING VERÐUR UM OPNANLEGA GLUGGA Á ÞAKI OG Í VEGGJUM. OPNUNUM ER STJÓRNAD MED SJÁLFRVIRKRI STÝRINGU FRÁ VEDURSTÖÐ Á ÞAKI OG HITASKYNNJARA INNI Í HÚSINU.
MÆNISGLUGGI VERÐUR JAFNFRAMT REYKLOSUNAROP OG SKAL ÞVÍ VERA ÚR AUBRENNANLEGU EFNI (POLYCARBONAT) OG >5% AF GÓLFFLATARMÁLI.

Í VESTURHORNÍ HÚSSINS ER MJÓLKURHÚS, SKRIFSTOFA OG ÖNNUR ADSTÁÐA. ÞESSU HLUÐI ER ADSKILINN FRÁ FJÓSI MED EI60 VEGGJUM OG EICS30 HURÐUM.

Í SUDAUSTURENDA HÚSSINS ER ADSTÖÐURÝMI.

FJÓSID VERÐUR MED BÁSA FYRIR MJÓLKANDI KÝR OG GELDKÝR.
RIMLAR ERU Á GÖNGUSVÆÐUM GRIPA OG 2,2m DJÚPUR HAUGKANALL ÞAR UNDIR.
FJÓSID ER HANNAD MED ÞAD Í HUGA AD HÆGT VERÐI AD BREYTA ÞVÍ SÍÐAR Í LEGUBÁSAFJÓS.

MJALTABÁS VERÐUR FYRIR 2x5 KÝR. VINNUGÓLF MJALTAMANNA VERÐUR Í GRYFU CA. 60cm DJÚPRI. INNANGENGT VERÐUR ÚR ADSTÖÐURÝMI Í VESTURHORNÍ INNI MJALTARBÁSINN.

HÚSID VERÐUR AD STÓRUM HLUÐA EITT ADALRÝMI, ALLT GRIPARÝMI, FÓÐURGANUR, MJALTARBÁS OG ADSTÖÐURÝMI Í SUDAUSTURENDA ERU Í EINU BRUNAHÓLFI. ÚTGANGAR FYRIR MENN OG GRÍPI ÚR ÞVÍ RÝMI VERUR UM GÖNGUHURD Í SUDAUSTURENDA, GEGNUM ADSTÖÐURÝMI Í VESTURHORNÍ AUK FELLIHURDA Á SITT HVORRI LANGHLIÐ. LÍTIÐ BRÚNAALAG VERÐUR Í ÞESSU RÝMI. ÚTGÖNGULEIDIR ÚR BRUNAHÓLFI Í VESTURHORNÍ ER UM GÖNGUHURDIR Á GANGI OG Á MJÓLKURHÚSI. ALLAR HURDIR Í ÚTGÖNGULEIDUM SKULU VERA OPNANLEGAR UTANFRÁ.
BRUNAVÍÐVÖRUNARKERFI VERÐUR Í HÚSINU.
STADSETNING REYKSKYNNJARA SÉST Á SÉRTEIKNINGUM AF KERFINU.

MERKINGAR:

- GN GÓLFNIDURFALL
- LR LOFTRÆSTING
- T RAFM.TAFLA
- ±0.00 GÓLFKÓTAR
- 01 03 NOTEININGANÚMER
- SL SLÖKKVITÆKI
- R REYKSKYNNJARI
- Ø 25m BRUNASLANGA Ø25mm, L=25m
- UT ÚTLJÓÐS Í FLÓTTALEID
- STJÓRNSTÖÐ BRUNAVÍÐVÖRUNARKERFIS
- R = BURDARGETA
- E = HEILLEIKI, ÞÉTTLEIKI
- I = EINANGRUN
- C = SJÁLFRVIRK LOKUN
- S = REYK- OG HITAHINDRANDI BÚNADUR
- EI60 = EKKI BERANDI VEGGUR, TRÉ-EDA STÁLGRIND, GÍFSPLÖTUR, 60min BRUNAPÓL.
- REI60 = BERANDI BYGGINGARHLUTI ÚR TIMBRI OG GÍFSPLÖTUM, 60min BRUNAPÓL.
- REI90 = BRUNAHÓLFANDI VEGGUR, 90min BRUNAPÓL, ÞÉTTLEIKI OG HEILLEIKI
- E30 = GLUGGI, 30 MÍN BRUNAPÓL.
- EI CS30 = SJÁLFLÖKANDI BRUNAHÓLFANDI HURD, 30 MÍN. BRUNAPÓL.

HELSTU STÆRDIR: (SJÁ SKRÁNINGARTÖFLU)

FLATARMÁL FJÓSS 741,0m²
FLATARMÁL HAUGKJALLARA 273,3m²
RÚMMÁL FJÓSS 2924,9m³
RÚMMÁL HAUGKJALLARA 612,0m³

HELSTU MÁL:

ÚTMÁL HÚSS 46,08mx16,08m
ÚTMÁL STÁLGR.(STEEL) 46,00mx16,00m
SÖKKULMÁL(CONCRETE) 46,00mx16,00m

Skráningartafla: Akbraut, Rangárbíngi ytra					Skrásetjari: Svava Steingrimsdóttir												
Landnúmer: 165062					Kennitala: 160971-5929												
Matshlutanúmer: X					Útgáfa: 4.01k Dags.: 21.9.2009												
Uppskipting og lýsing					Stærðir												
D0 Lokun	D1 Rými hæð-roð	D2 Notkun texti	D3 Höfuð-flokkun	D4 Eignar-hald	D5 Botnflötur m²	D5M Milflötur m²	D6 Stigar m²	D7 Op m²	D8 Brúttóflötur m²	D9 Brúttóflötur sh < 1,8	D10a Salarhæð mín	D10b Salarhæð max	D11 Brúttó rúmmál m³	D12 Nettóflötur m²	D16 Birt flatarmál m²	Reiknitala skiptarúmmáls	D17 Skiptarúmmál m³
Matshluti					1.014,3	0,0	0,0	0,0	1.014,3	0,0			3.687,5	821,4	1.014,3		2.840,799
Botn													150,6				
A	00	Kjallari			273,3	0,0	0,0	0,0	273,3	0,0			612,0	236,1	273,3		
	0001	Haugkjallari	N	0101	273,3				273,3		2,07	2,87	612,0	236,1	273,3	2,24	528,864
A	01	1. hæð			741,0	0,0	0,0	0,0	741,0	0,0			2.924,9	585,3	741,0		
	0101	Fjós	N	0101	741,0				741,0		2,84	5,06	2.924,9	585,3	741,0	3,95	2.311,935
	02	Þak															
Athugasemdir					Við rúmmálsútreikninga er miðað við meðalgólfkóta 0.00, fyrir utan svæði við mjaltabás og sjúkrahúsiur												
Sameignir sumra																	
Eignarhald																	
	Eignar-hald	Notkun texti	Birt flatarmál m²	Skiptarúmmál Séreign m³	Séreign og sameign m³												
	0101	Fjós	1.014,3	2.840,799	2.840,799												
		Alls	1.014,3	2.840,799	2.840,799												

AKBRAUT, RANGÁRÞINGI YTRA
ADALUPPDRÁTTUR; FJÓS
AFSTÖÐUMYND 1:5000
SKÝRINGAR OG SKRÁNINGARTAFLA

Hannað: GH/SST Teiknað: SST Yfirforið: EI Dags: 24. SEPT. 2009
Stöð á disk: Skráanafn: 09065-01 Verknr.: 09065 Bl.nr.: 01

Samþykkt: *Erlingur Ingvarsson*
28.09.2009 4359



VERKFRÆÐISTOFA
SUÐURLANDS EHF
Austurvegur 5, 800 Selfoss, Sími: 482 3900, Fax: 482 3914, Netf: verksud@verksud.is