10.702

SAMÞYKKT
07. OKT. 2009
af bygg.nefnd Rangárþings bs

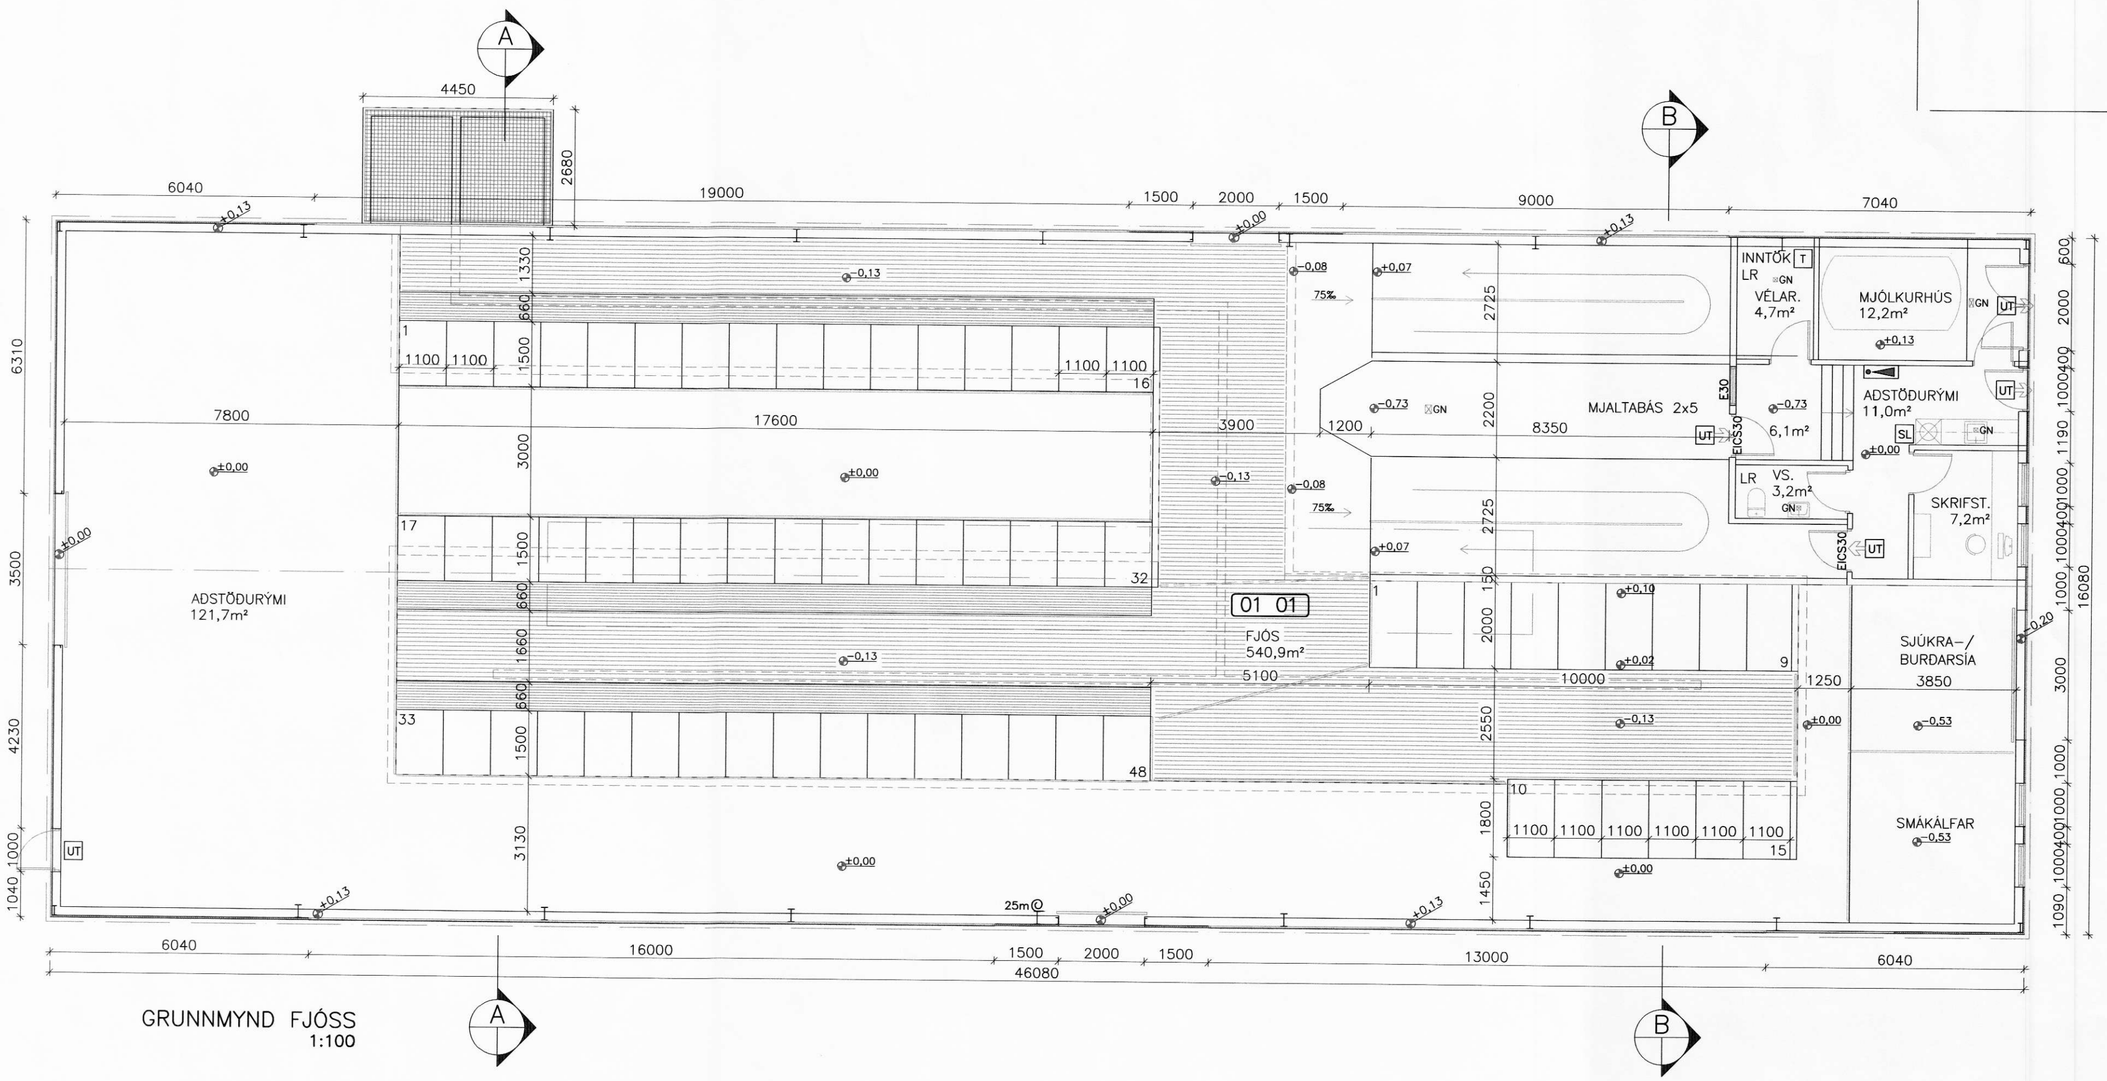
A
B
4450
2680
6040
19000
1500
2000
1500
9000
7040
6310
3500
4230
1000
1040
ADSTÖÐURÝMI
121,7m²
7800
17600
3900
1200
8350
FJÓS
540,9m²
01 01
5100
10000
1250
MJÓLKURHÚS
12,2m²
VÉLAR.
4,7m²
INNTÖK
LR
MJALTABÁS 2x5
6,1m²
ADSTÖÐURÝMI
11,0m²
VS.
3,2m²
SKRIFST.
7,2m²
SJÚKRA-/
BURÐARSÍA
3850
SMÁKÁLFAR
1100
1500
660
3000
1660
2725
2200
2000
150
2550
1800
1450
3130
1330
1190
1000
600
16080
48
33
32
17
16
10
9
15
1100
1100
1100