10.705

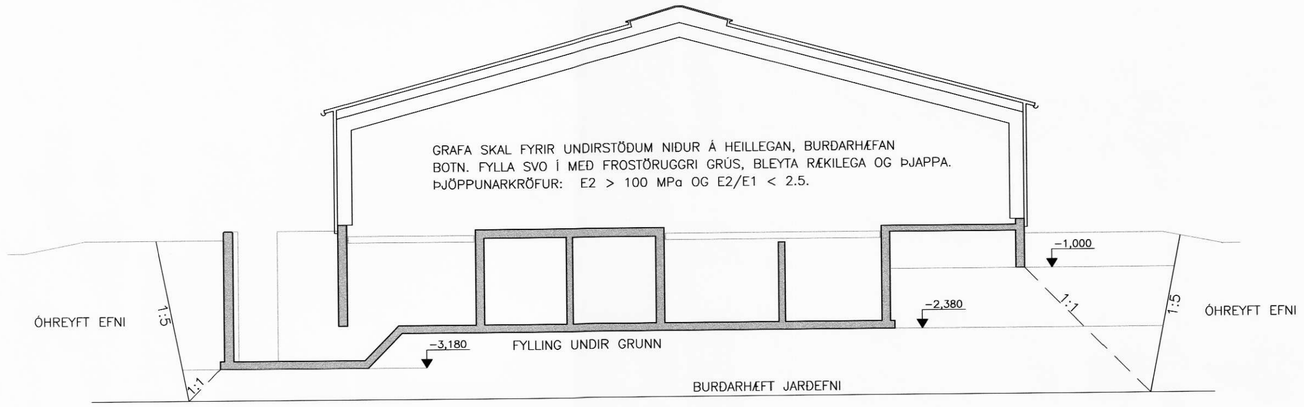

JARÐVEGSSNIÐ 1:100

Móttekið
27. Maí 2010

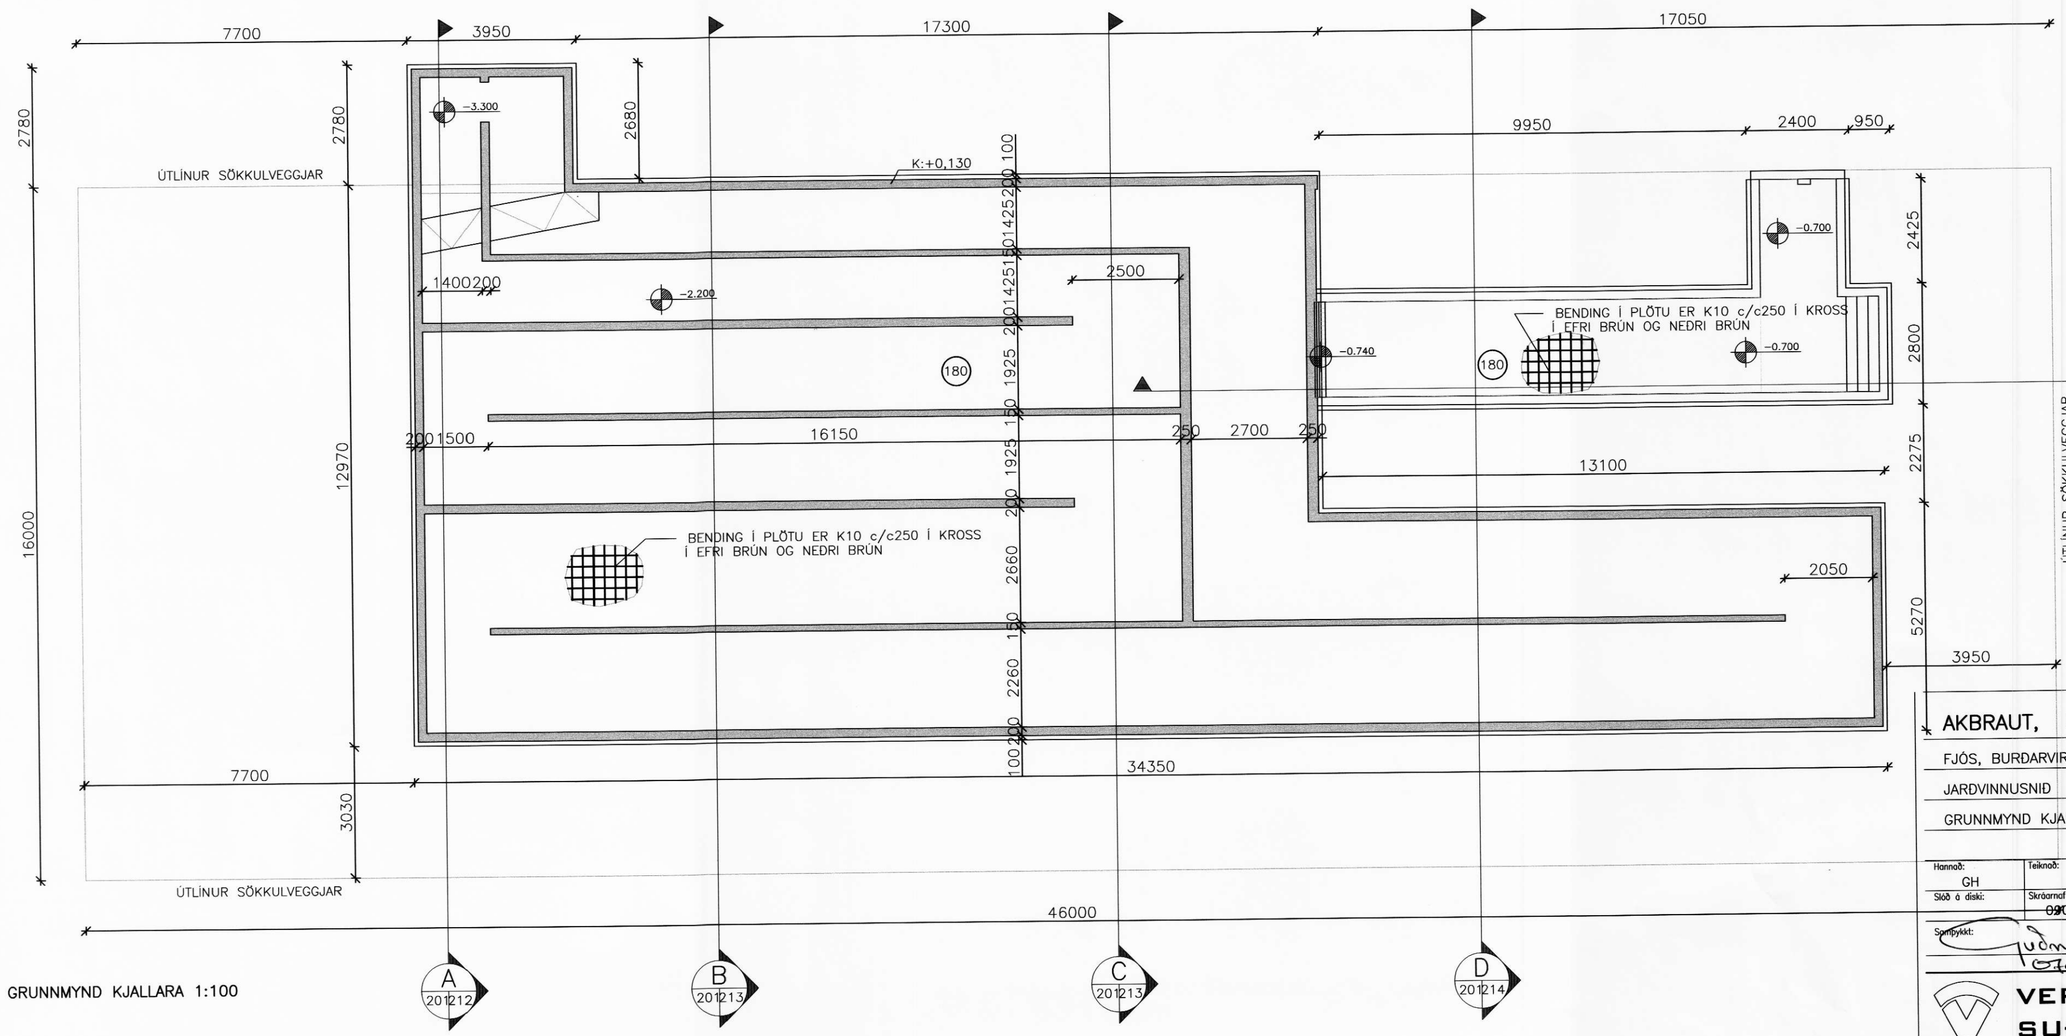

GRUNNMYND KJALLARA 1:100

A 201212
B 201213
C 201213
D 201214

AKBRAUT, RANGÁRÞINGI YTRA

FJÓS, BURÐARVIRKI — Mælikvarði

JARÐVINNUSNIÐ — 1:100

GRUNNMYND KJALLARA — 1:100

Hannað:	Teiknað:	Yfirfarið:	Dags:
GH	GH		Maí 2010
Skráarnafn: 09065-21	Verknr. 09065	Bl.nr. 201	

Sampykkt: Guðmundur Hjaltason 6705660579

VERKFRÆÐISTOFA SUÐURLANDS EHF
Austurvegur 5, 800 Selfoss, Sími: 482 3900, Fax: 482 3914, Netf: verksud@verksud.is

Frumstærð blaðs, A2