10.706

MÓTTEKIÐ
27. SEP. 2010

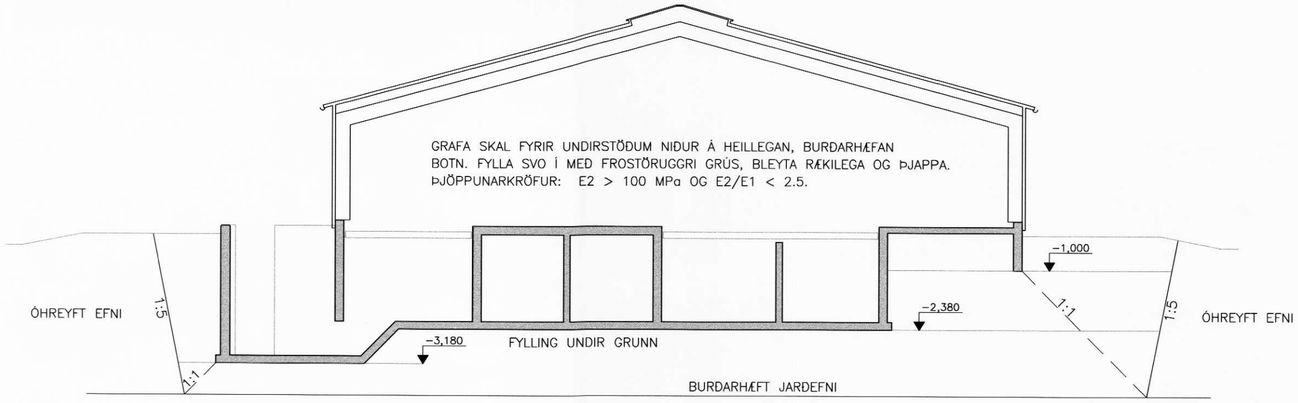

JARÐVEGSSNIÐ 1:100

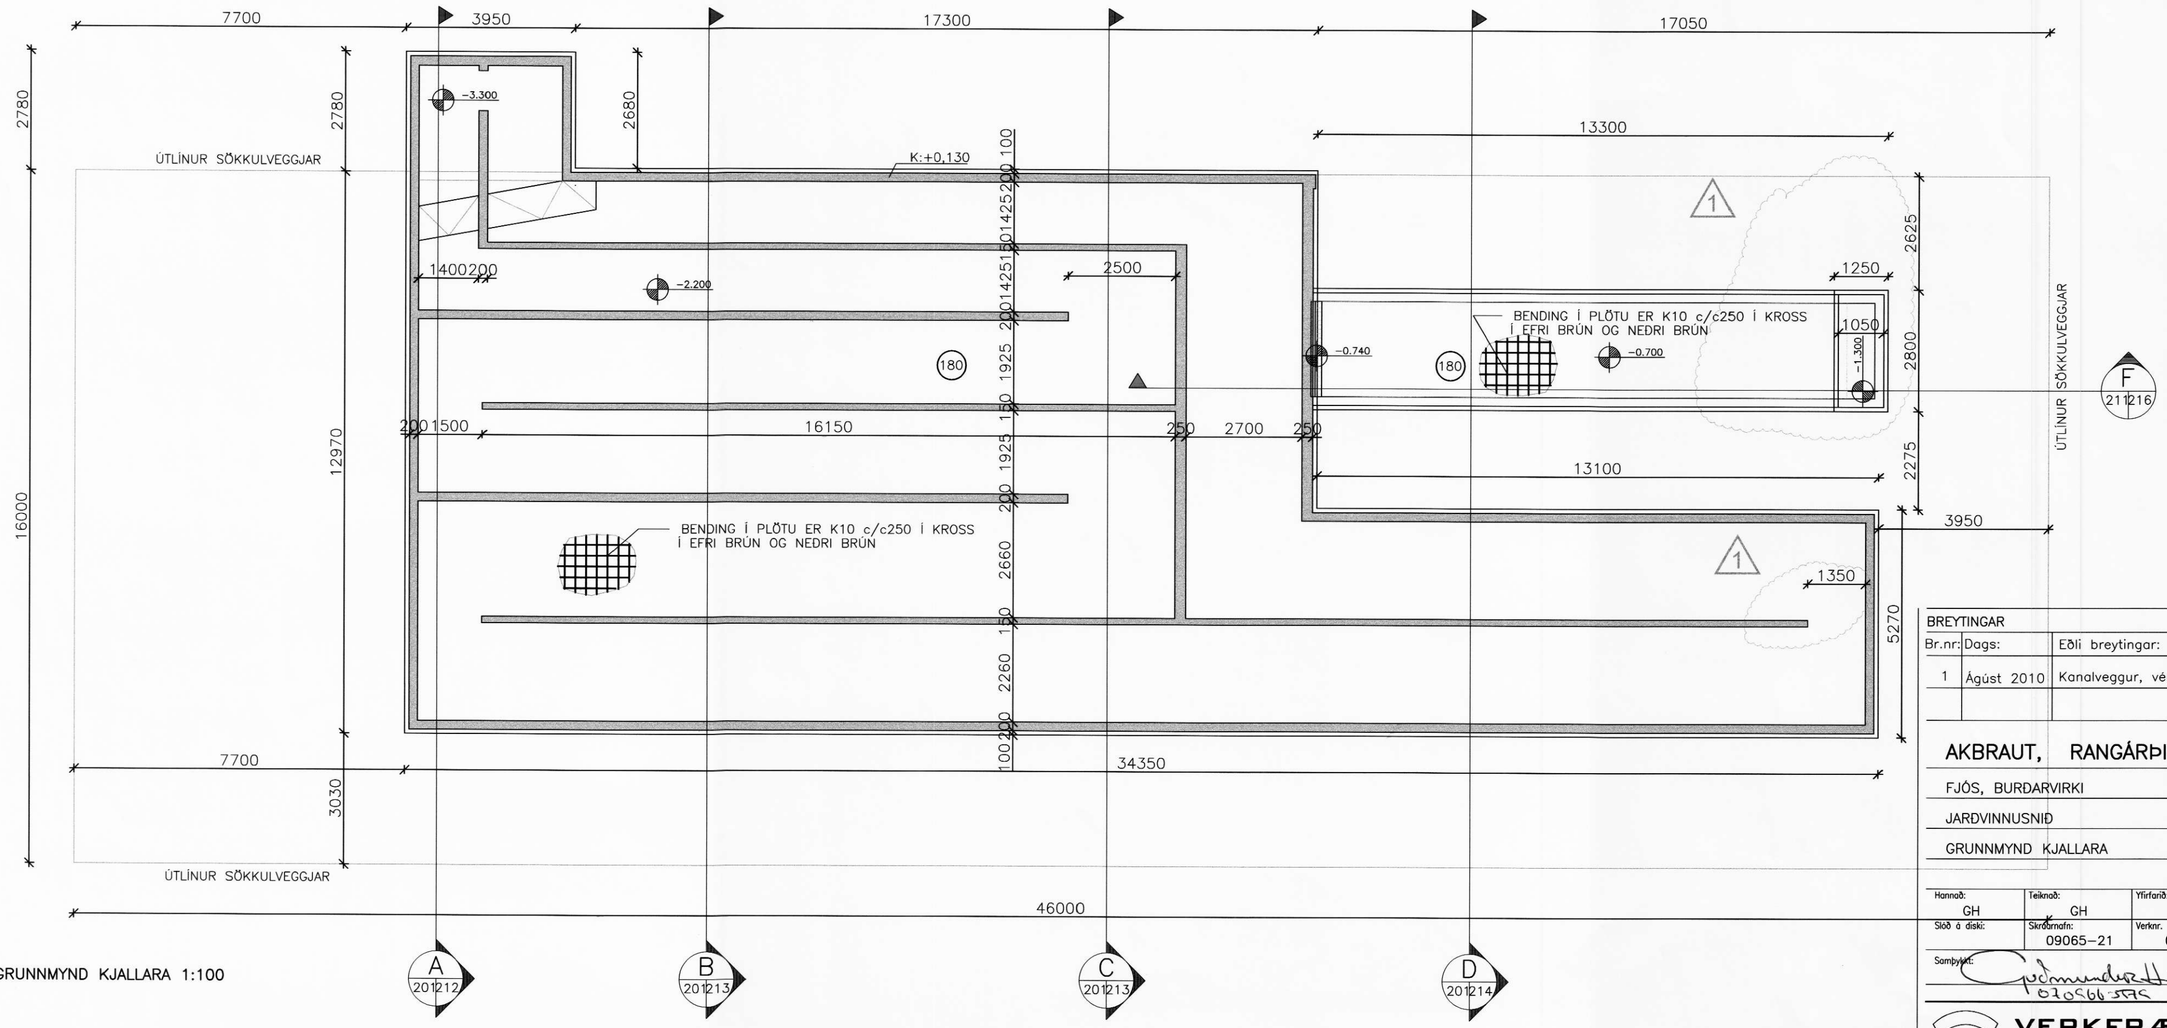

GRUNNMYND KJALLARA 1:100

BREYTINGAR			
Br.nr:	Dags:	Eðli breytingar:	Unnið:
1	Ágúst 2010	Kanalveggur, vélarými, mjaltagryfja	GH

AKBRAUT, RANGÁRÞINGI YTRA

	Mælikvarði
FJÓS, BURÐARVIRKI	
JARÐVINNUSNIÐ	1:100
GRUNNMYND KJALLARA	1:100

Hannað:	Teiknað:	Yfirfarið:	Dags:
GH	GH		Maí 2010
Slóð á diski:	Skráarnafn: 09065-21	Verknr. 09065	Bl.nr. 201.1

Samþykkt: 070966-5779

VERKFRÆÐISTOFA SUÐURLANDS EHF
Austurvegur 5, 800 Selfoss, Sími: 482 3900, Fax: 482 3914, Netf: verksud@verksud.is

Frumstærð blaðs, A2