




Móttekið
27. Maí 2010
[Signature]

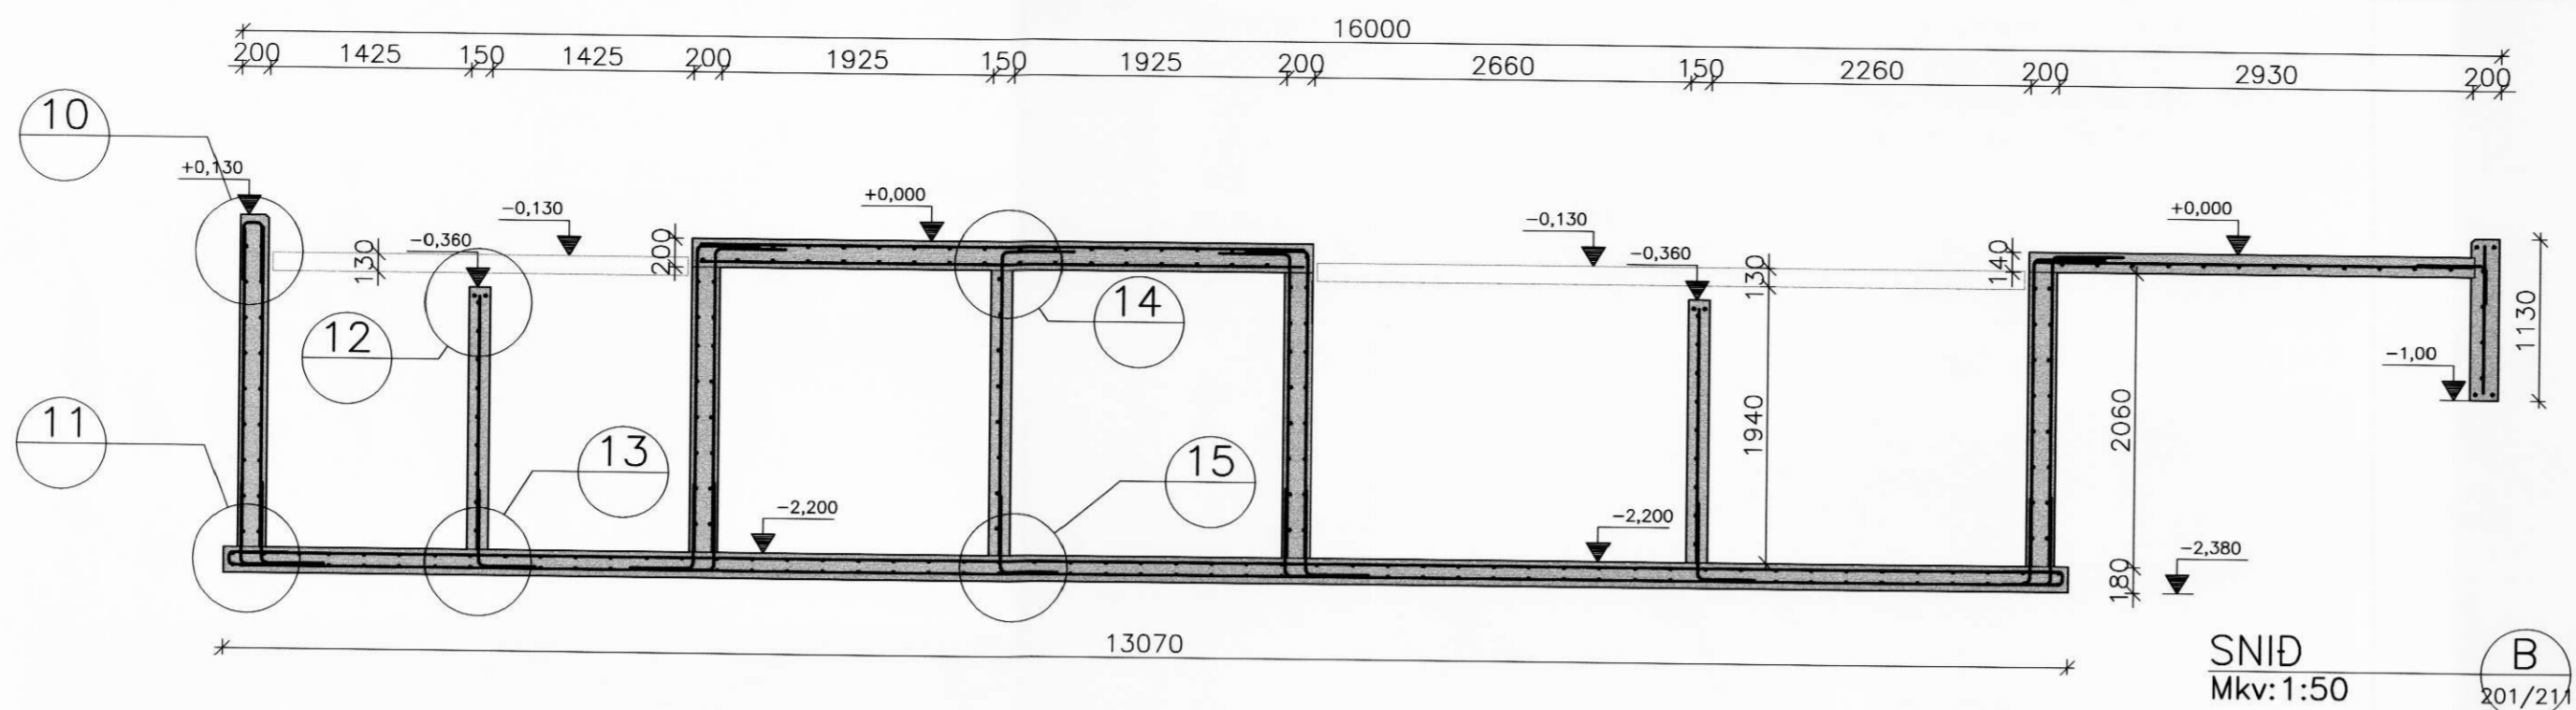

SNID B
Mkv: 1:50
201/21

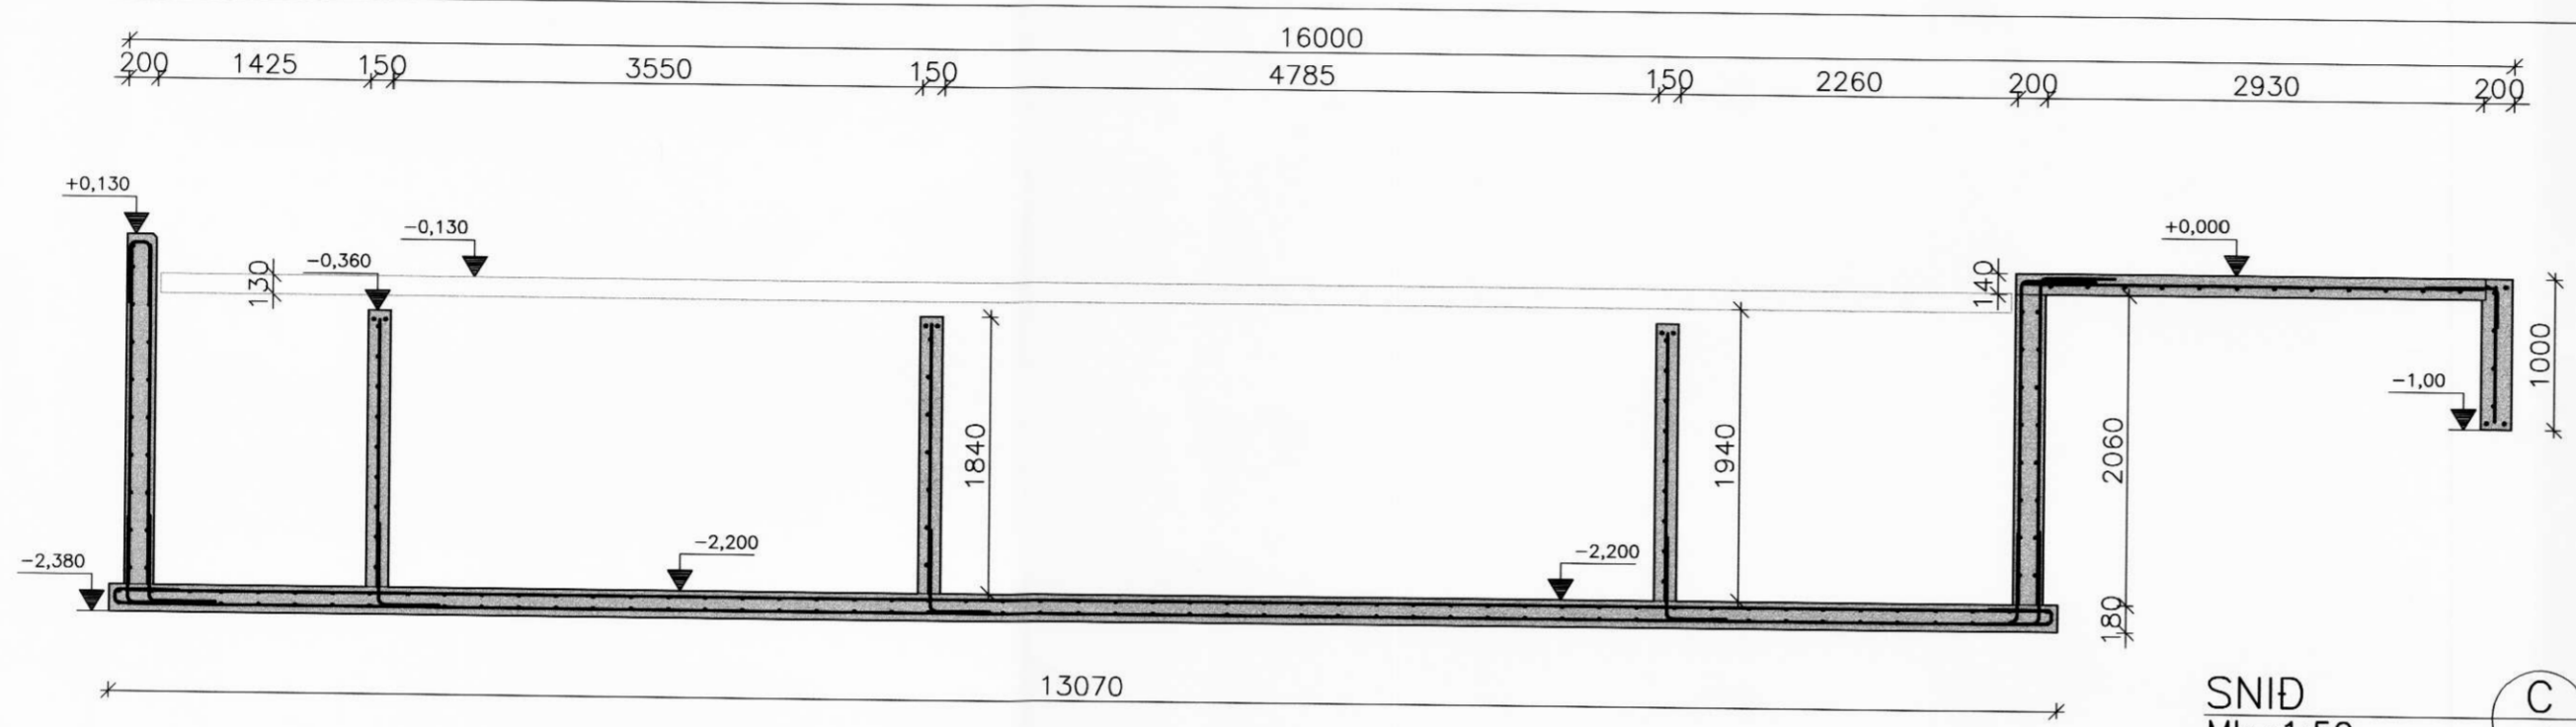

SNID C
Mkv: 1:50
201/21

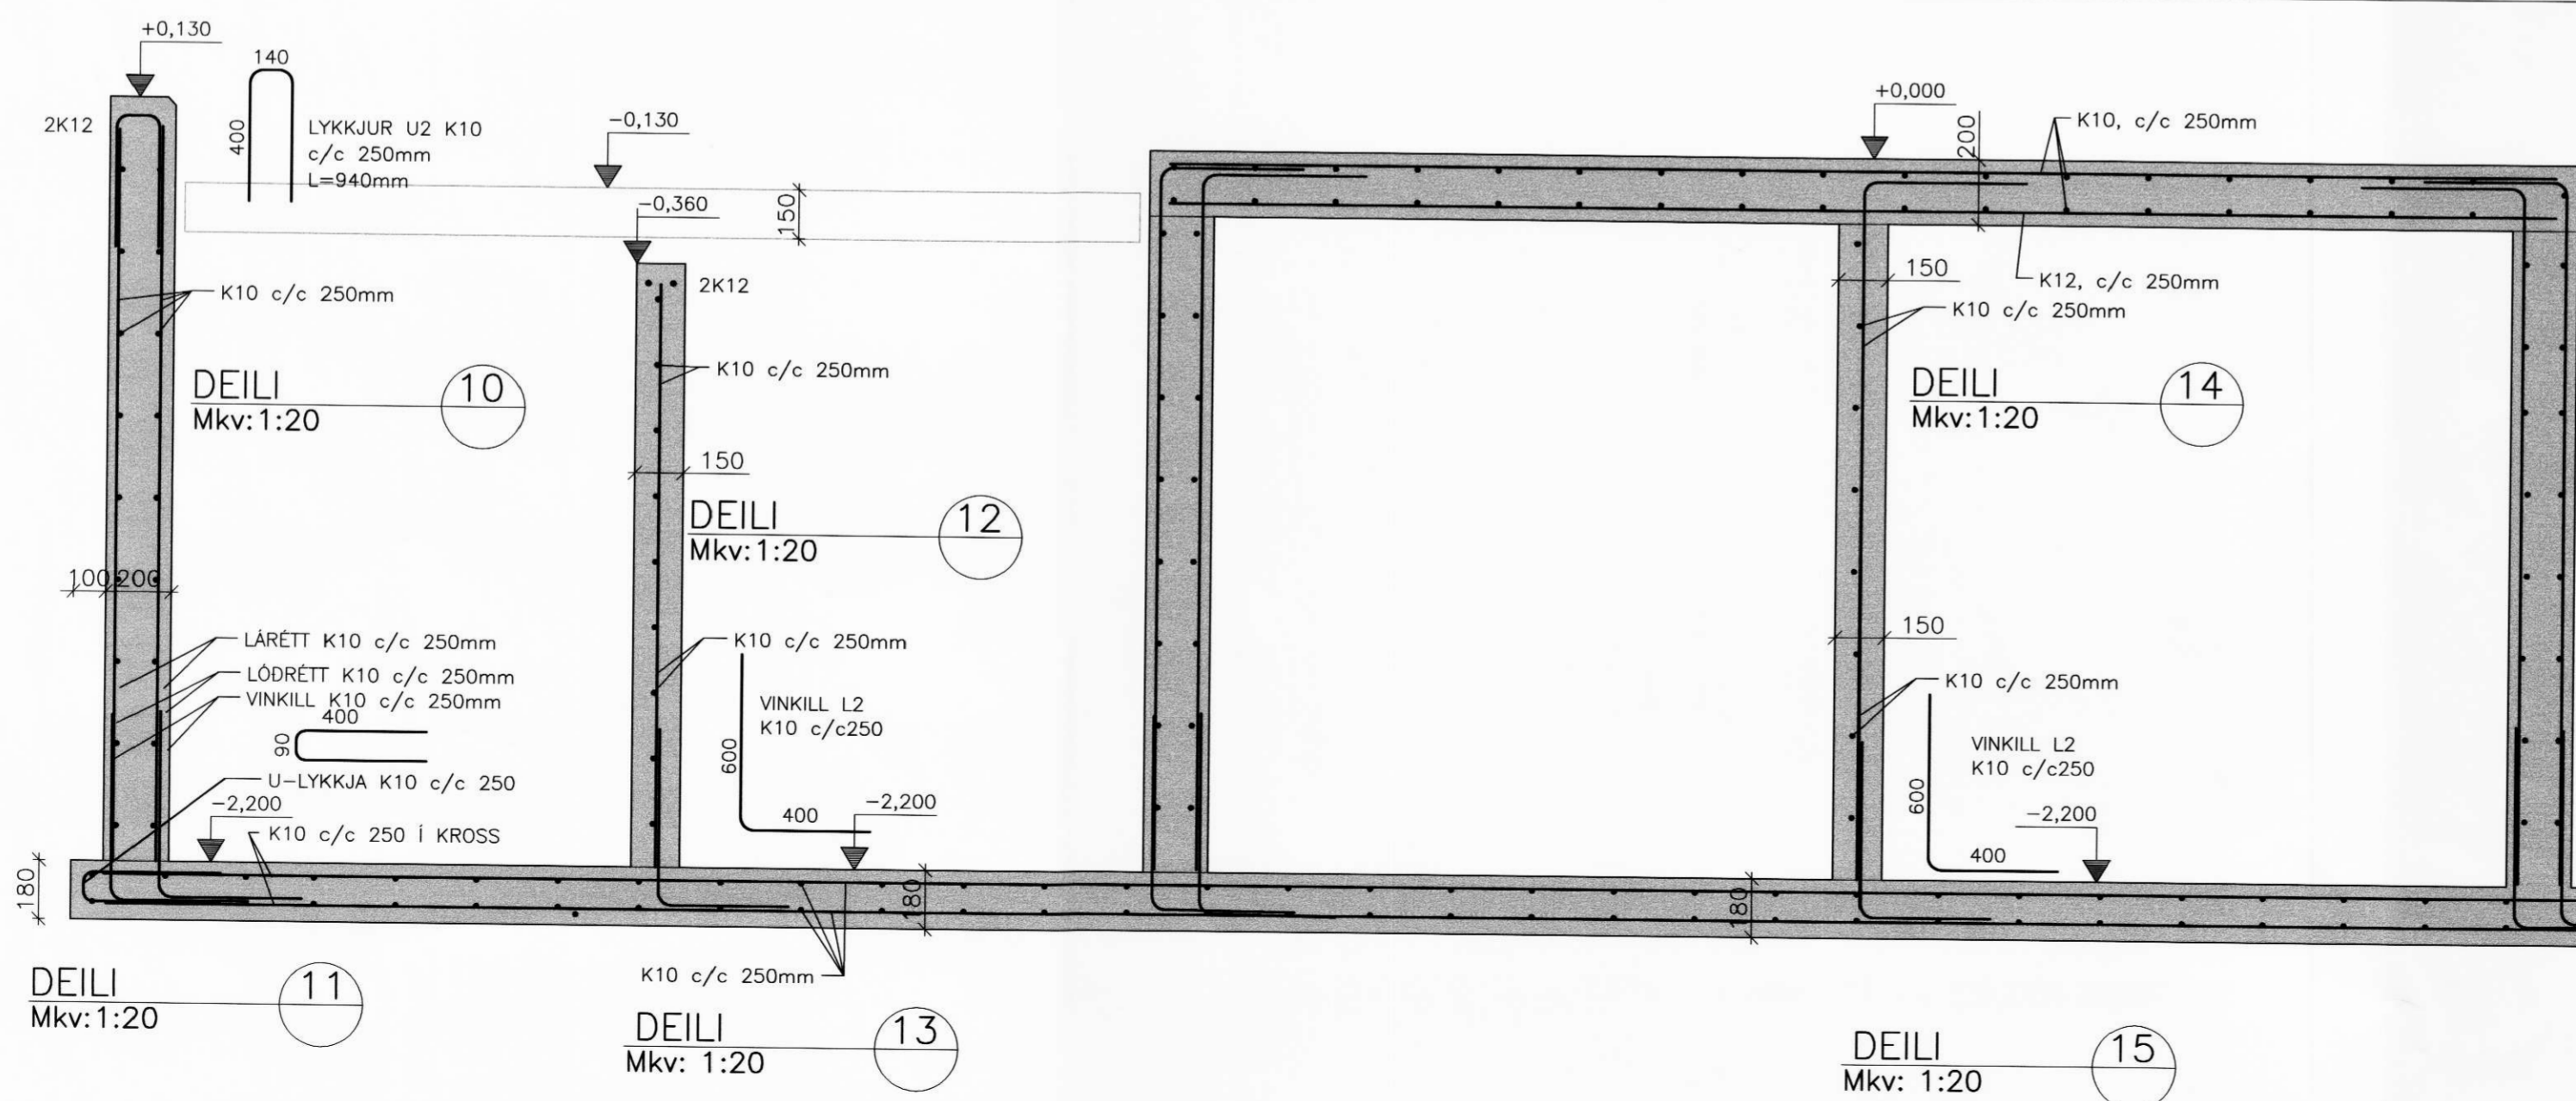

AKBRAUT, RANGÁRÞINGI YTRA

FJÓÐ, BURÐARVIRKI	Mælikvarði
SNID	1:50
SNID OG DEILI	1:20

Hannað:	Teiknað:	Yfirfarið:	Dags:
GH	GH		April 2010
Stöð á disk:	Skráarnúmer:	Verknr.:	Bl.nr.:
	09065-21	09065	213

Samþykkt *[Signature]*
10709665572

**VERKFRÆÐISTOFA
SUÐURLANDS EHF**

Austurvegur 5, 800 Selfoss, Sími: 482 3900, Fax: 482 3914, Netf: verkud@verksud.is