
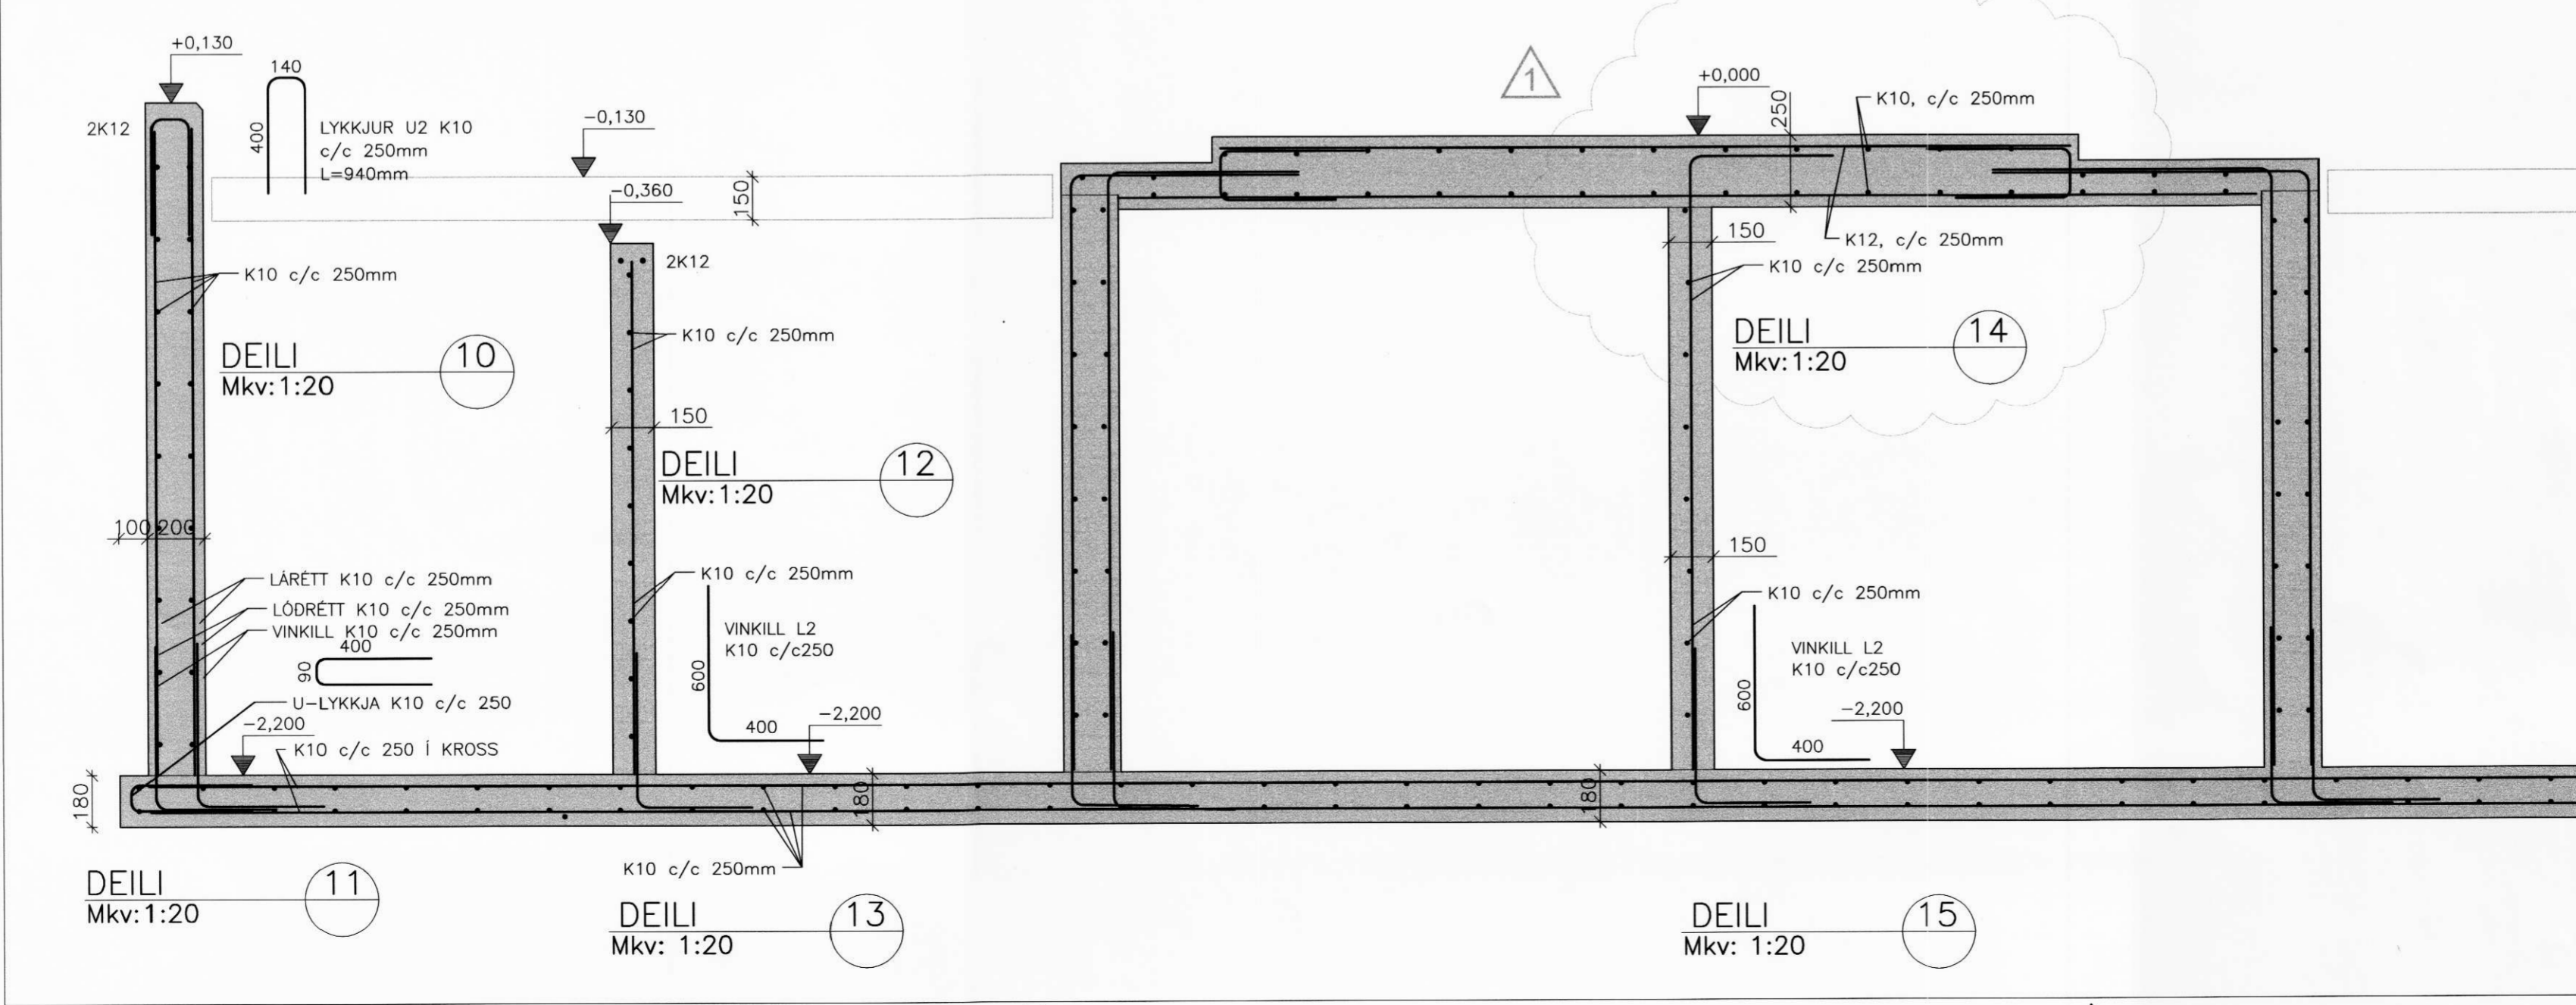
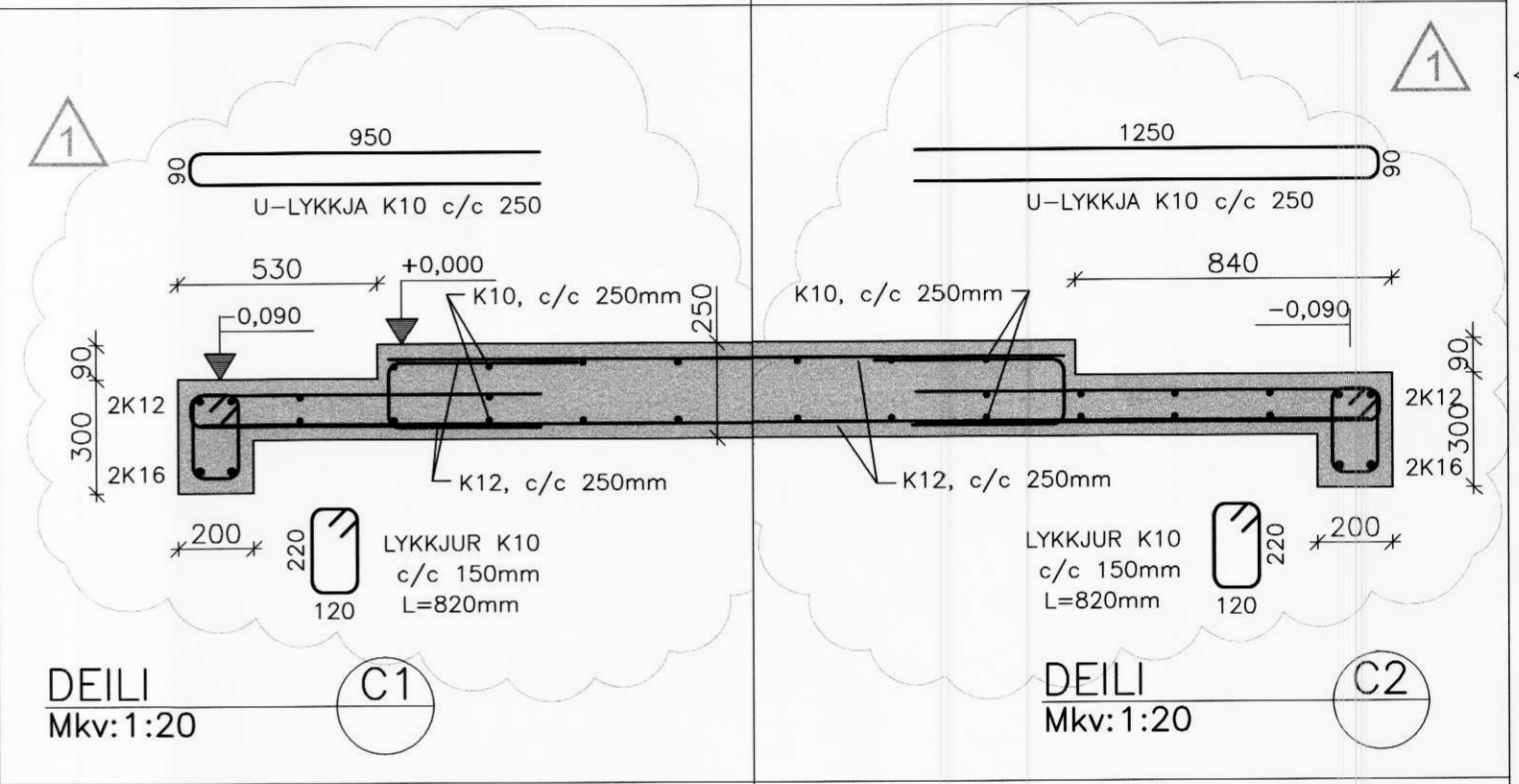
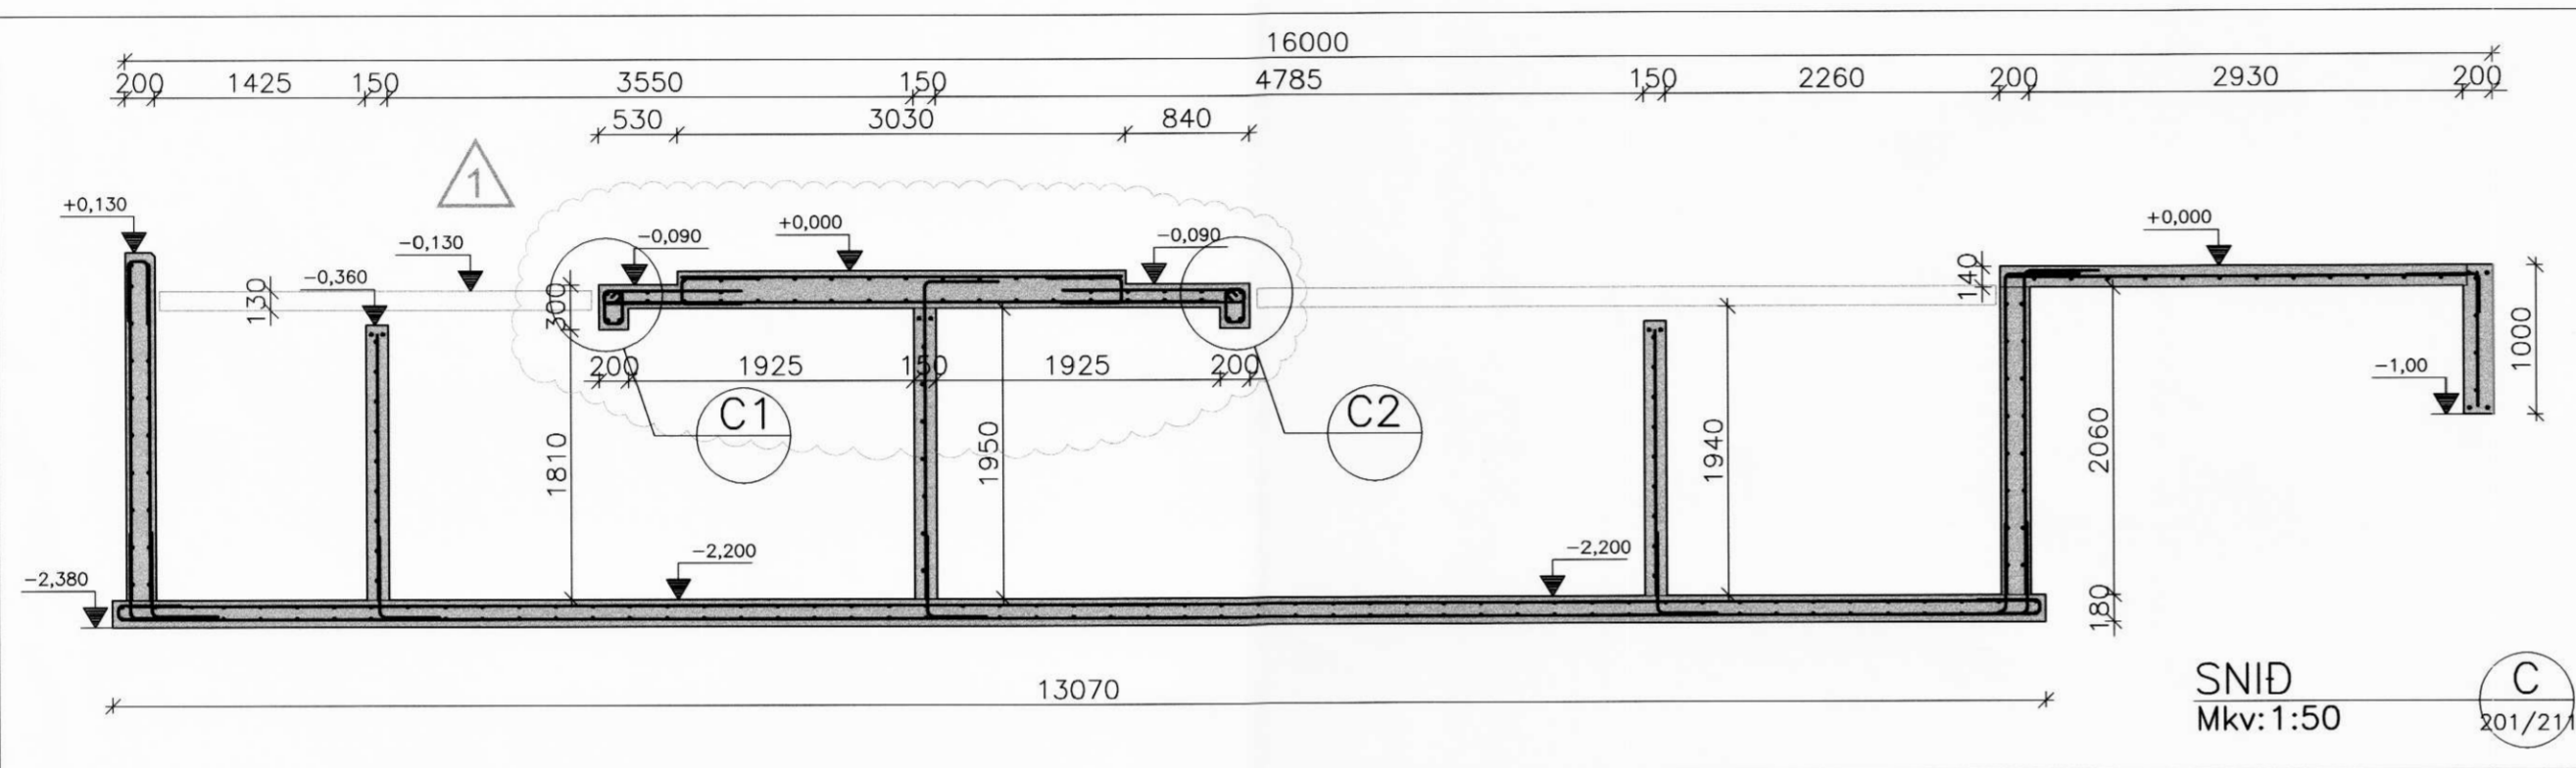


MÖTTEKID
27. OKT. 2010
sept

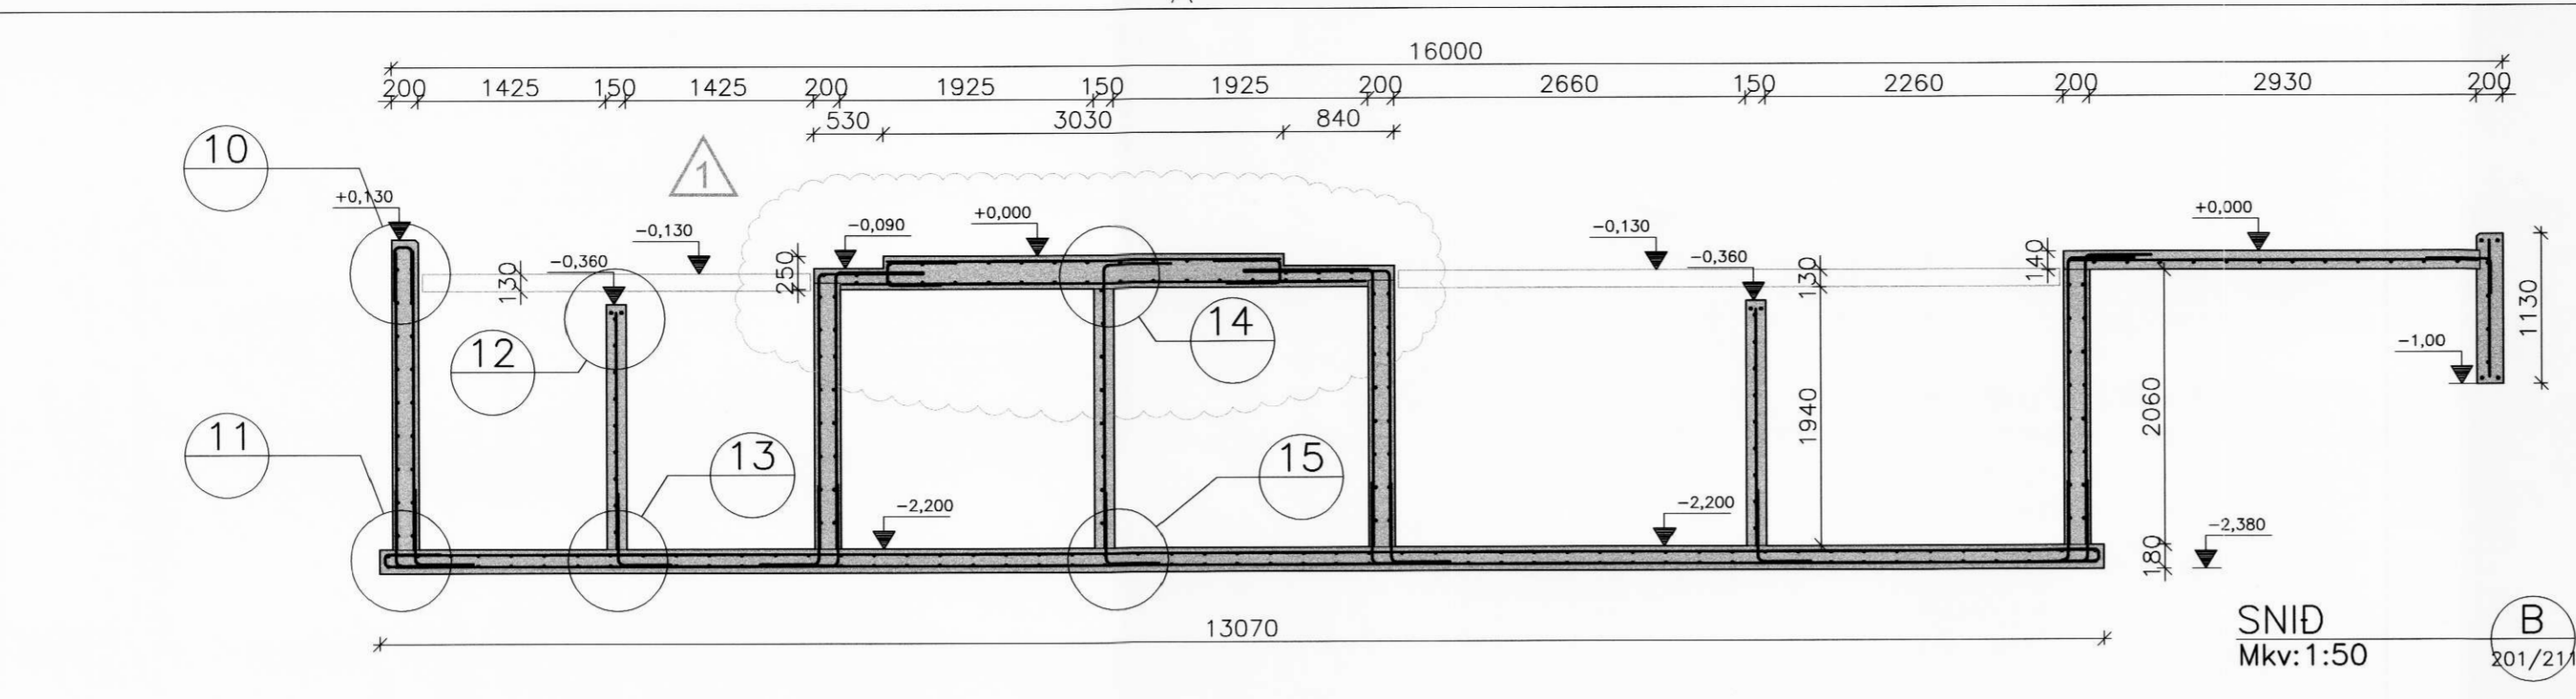

BREYTINGAR			
Br.nr.	Dags:	Eðli breytingar:	Unnið:
1	Ágúst 2010	Föðurgangur.	GH

AKBRAUT, RANGÁRÞINGI YTRA
FJÓS, BURDARVIRKI
SNID 1:50
SNID OG DEILI 1:20

Hannað:	Teiknað:	Yfirfarið:	Dags:
GH	GH		Apríl 2010
Stöð á disk:	Skráarnafn:	Verknr.:	Bl.nr.:
	09065-21	09065	213.1

VERKFRÆÐISTOFA
SUÐURLANDS EHF
Austurvegur 5, 800 Selfoss, Sími: 482 3900, Fax: 482 3914, Netf: verkud@verksud.is