



Móttekið
27. Maí 2010
Rinnur Guðn.

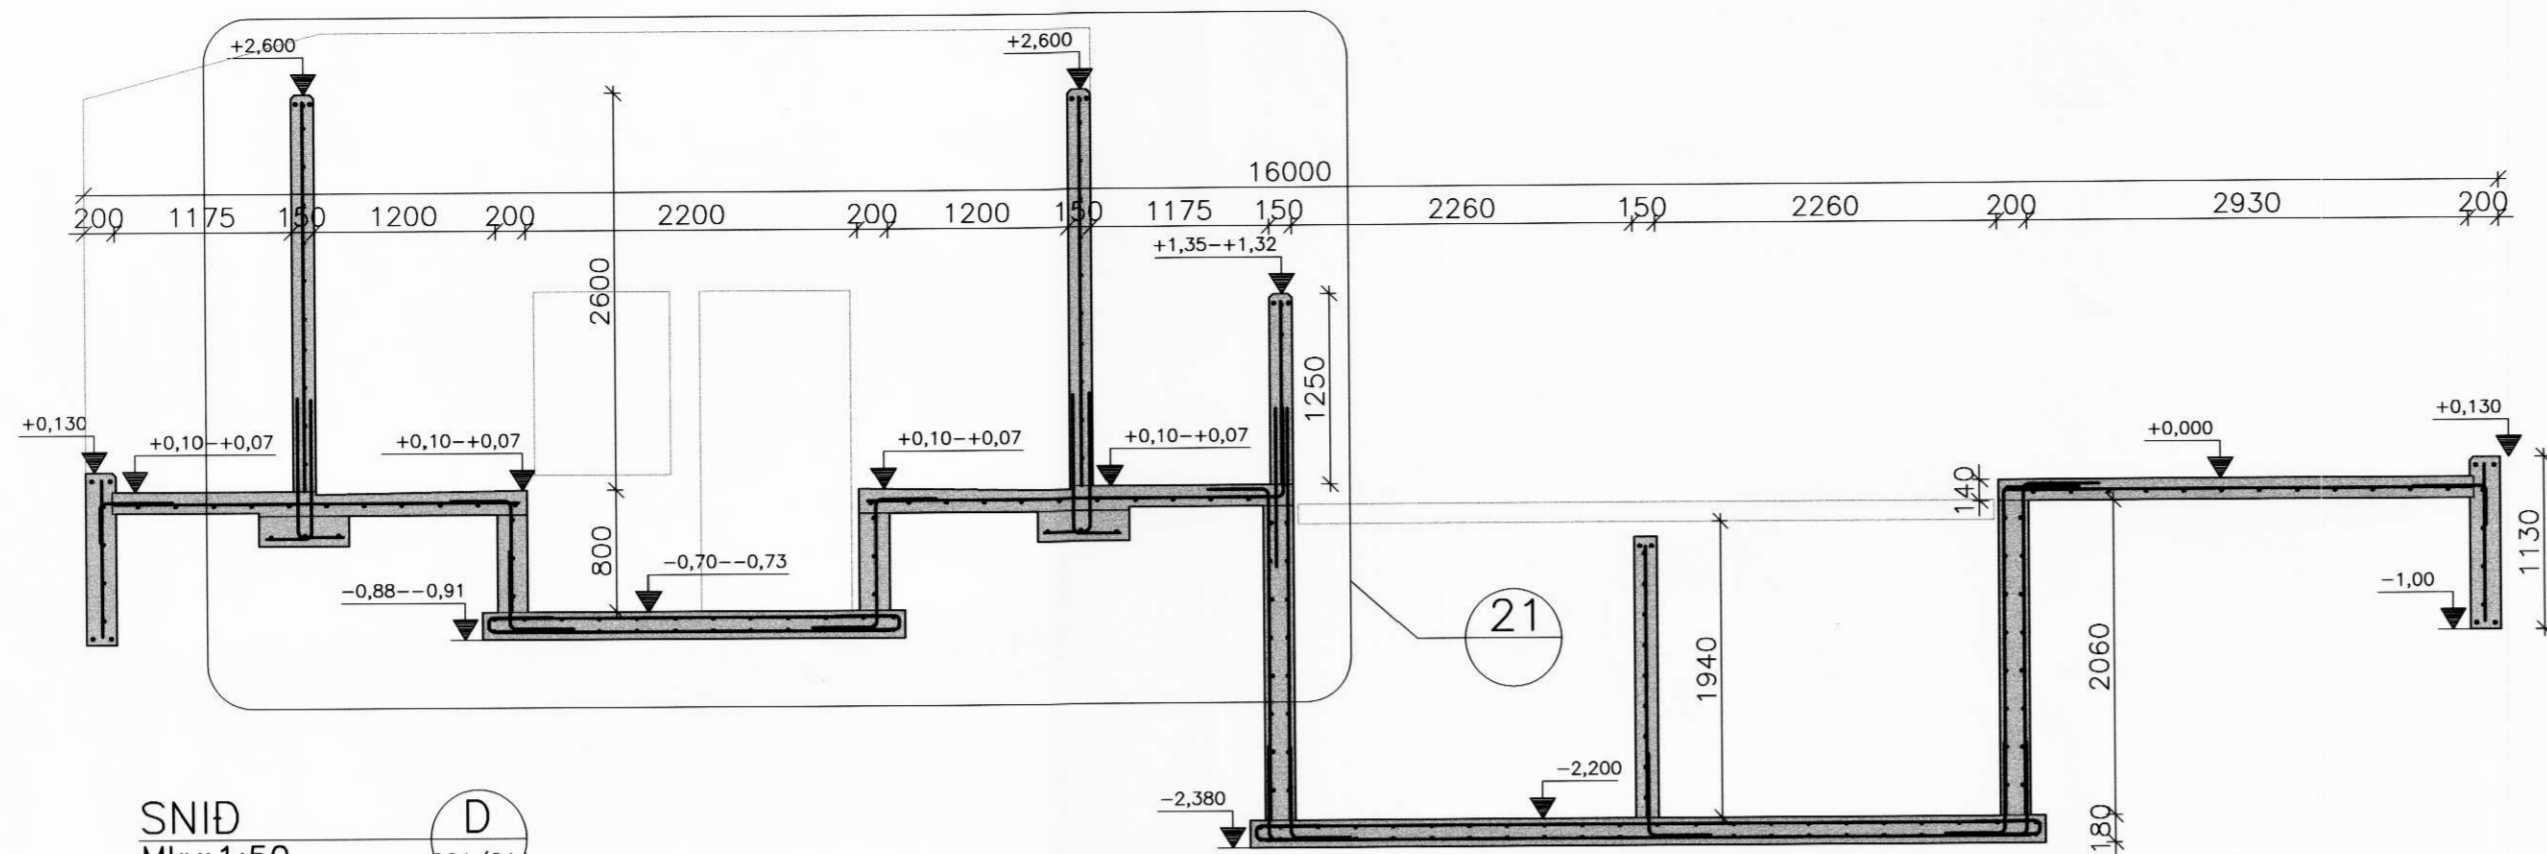

SNID D
Mkv: 1:50 201/21

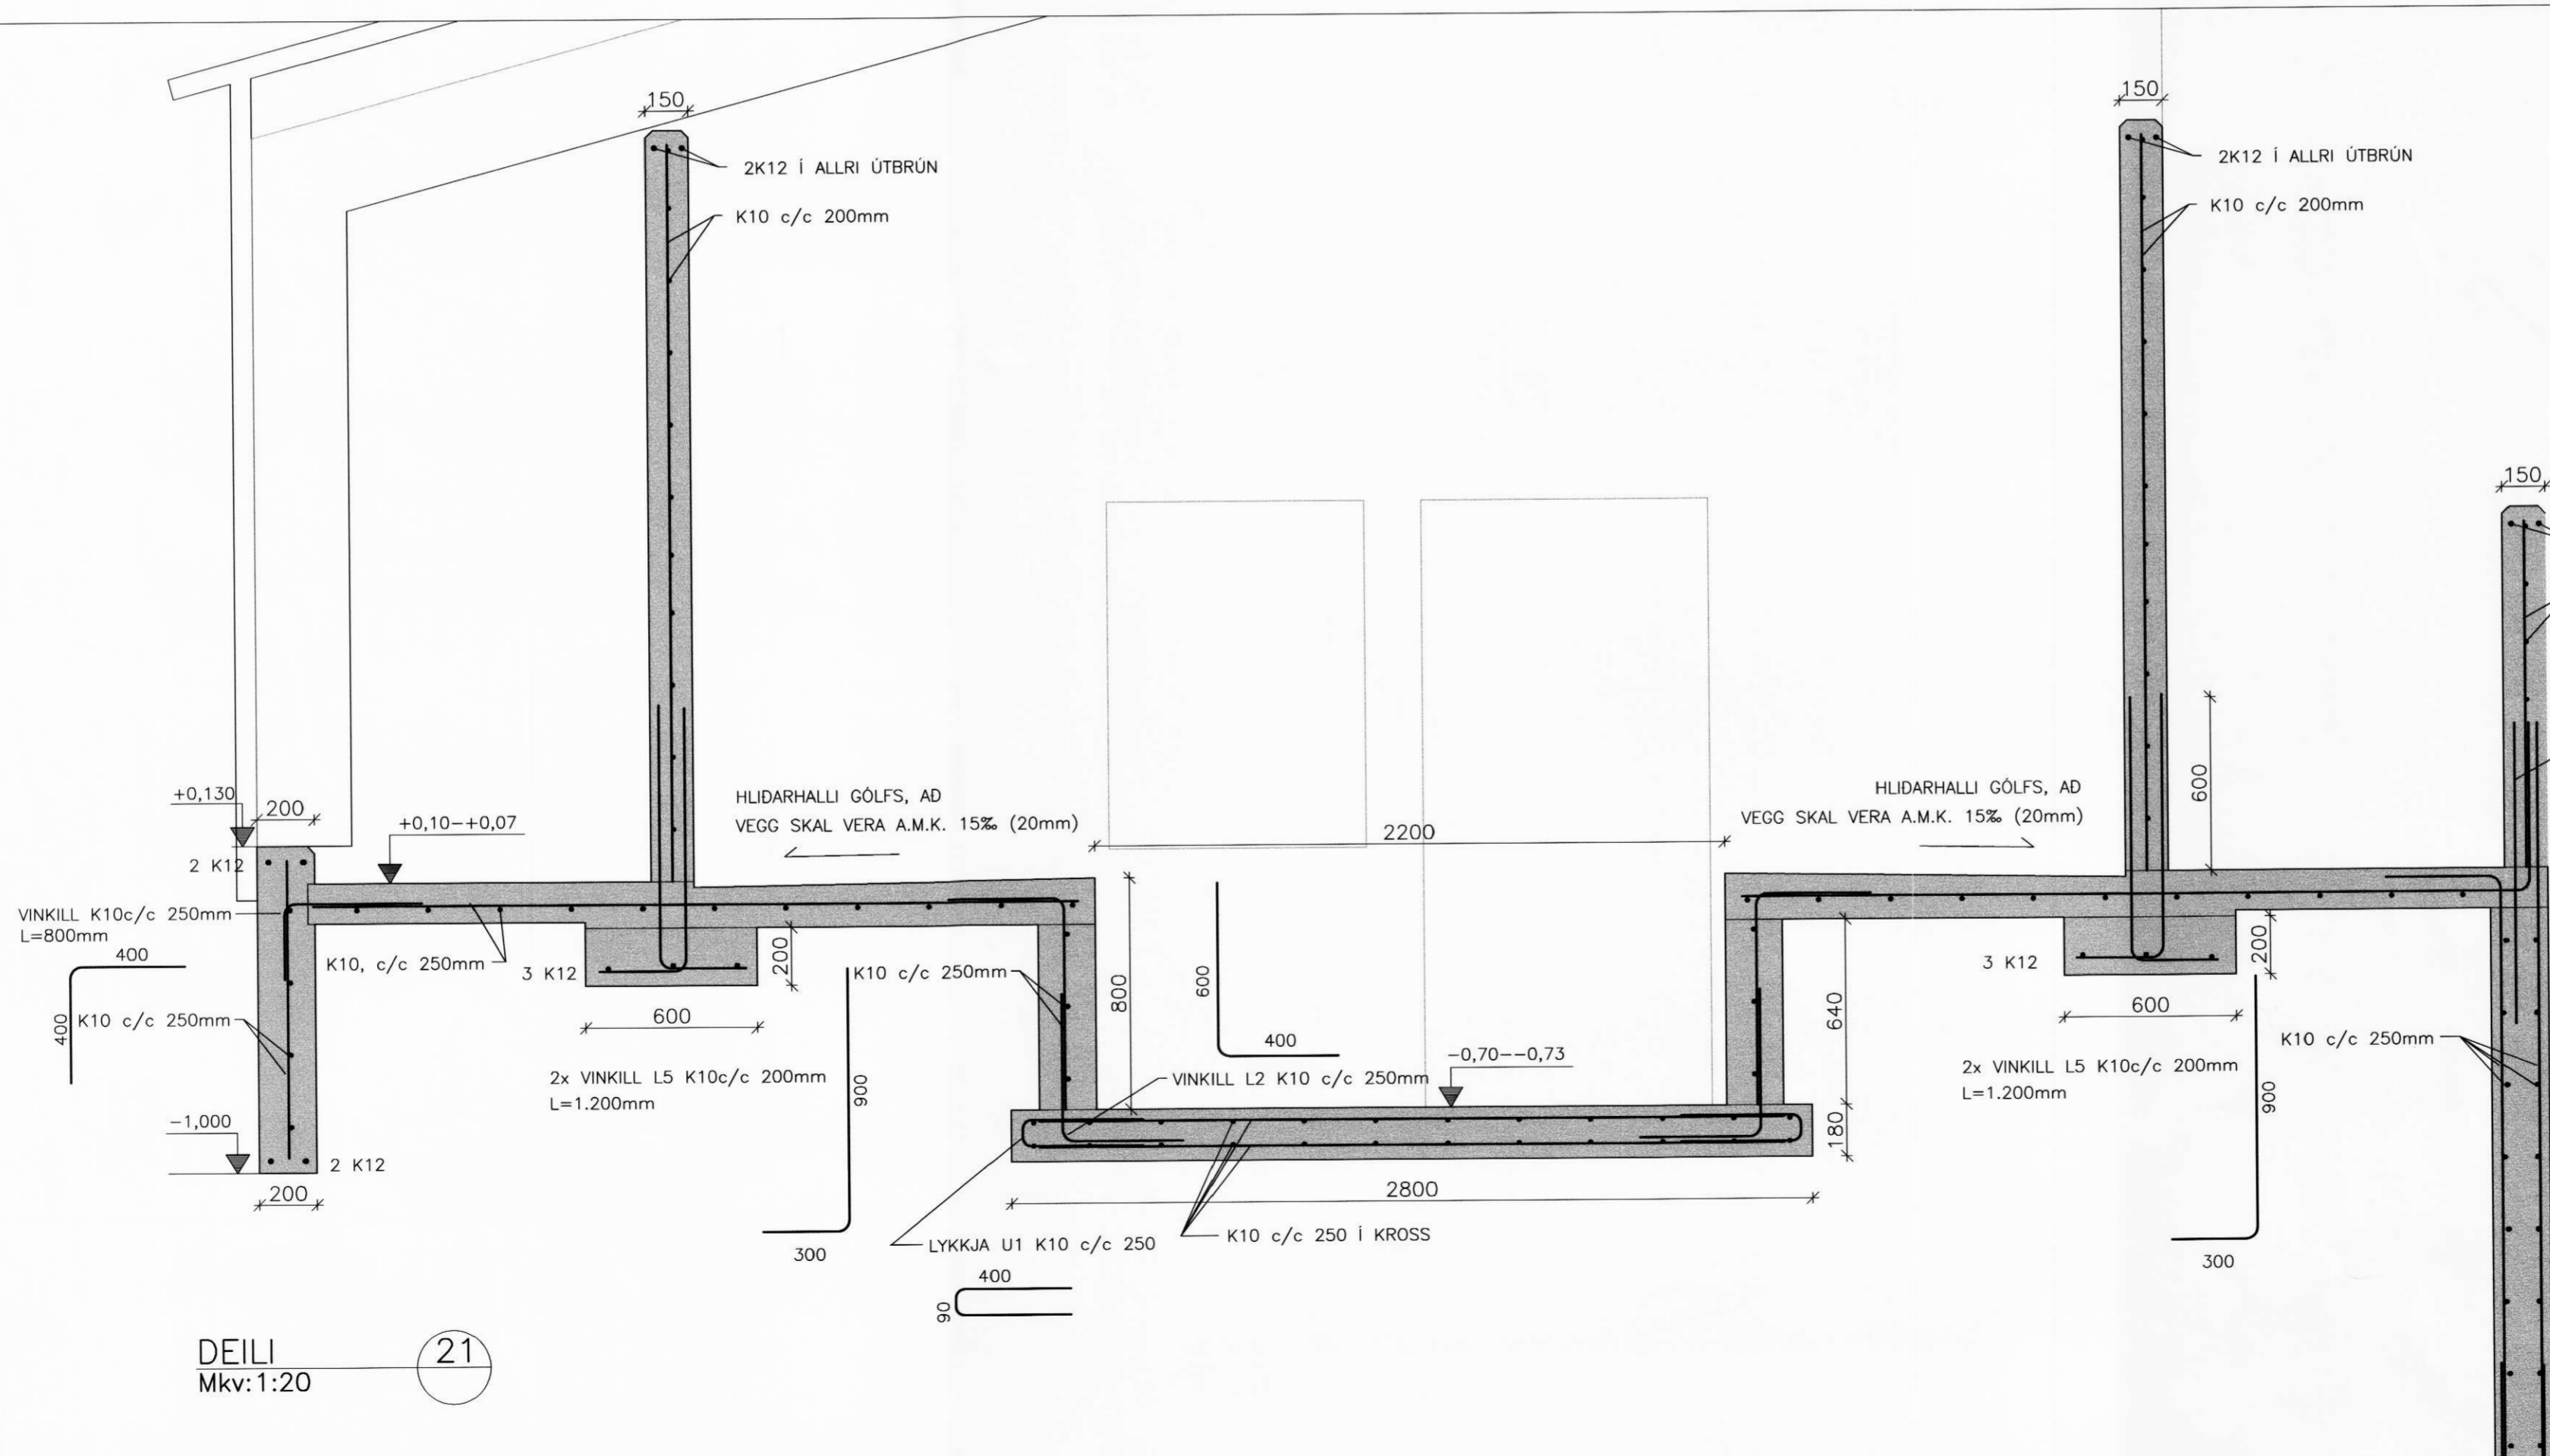

DEILI 21
Mkv: 1:20

AKBRAUT, RANGÁRÞINGI YTRA

FJÓÐ, BURDARVIRKI	Melikvarði
SNID	1:50
SNID OG DEILI	1:20

Hannað:	Teiknað:	Yfirfarið:	Dags:
GH	GH		Maí 2010
Sköð á disk:	Skráarnúmer:	Verknr.	Bl.nr.
	09065-21	09065	214

Samþykkt: *Cyðmundur Hrafn*
107096574

VERKFRÆÐISTOFA SUÐURLANDS EHF

Austurvegur 5, 800 Selfoss, Sími: 482 3900, Fax: 482 3914, Netf: verkud@verkud.is