10 713

MÓTTEKIÐ
27. ~~OKT.~~ sept 2010

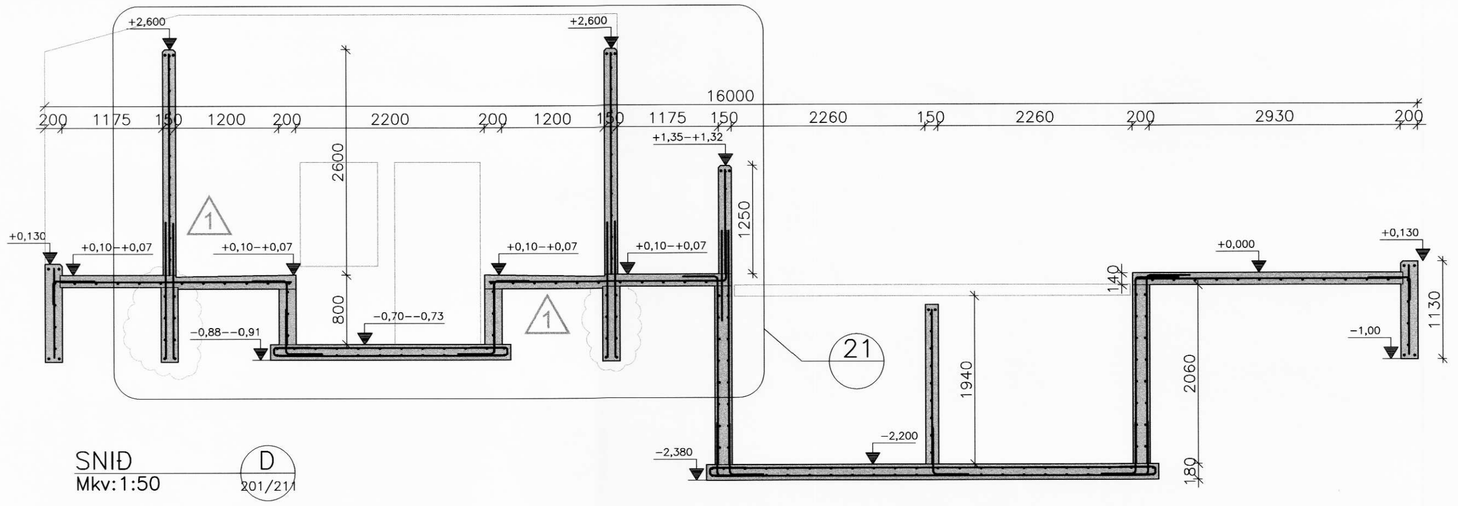

SNIÐ D
Mkv: 1:50 201/211

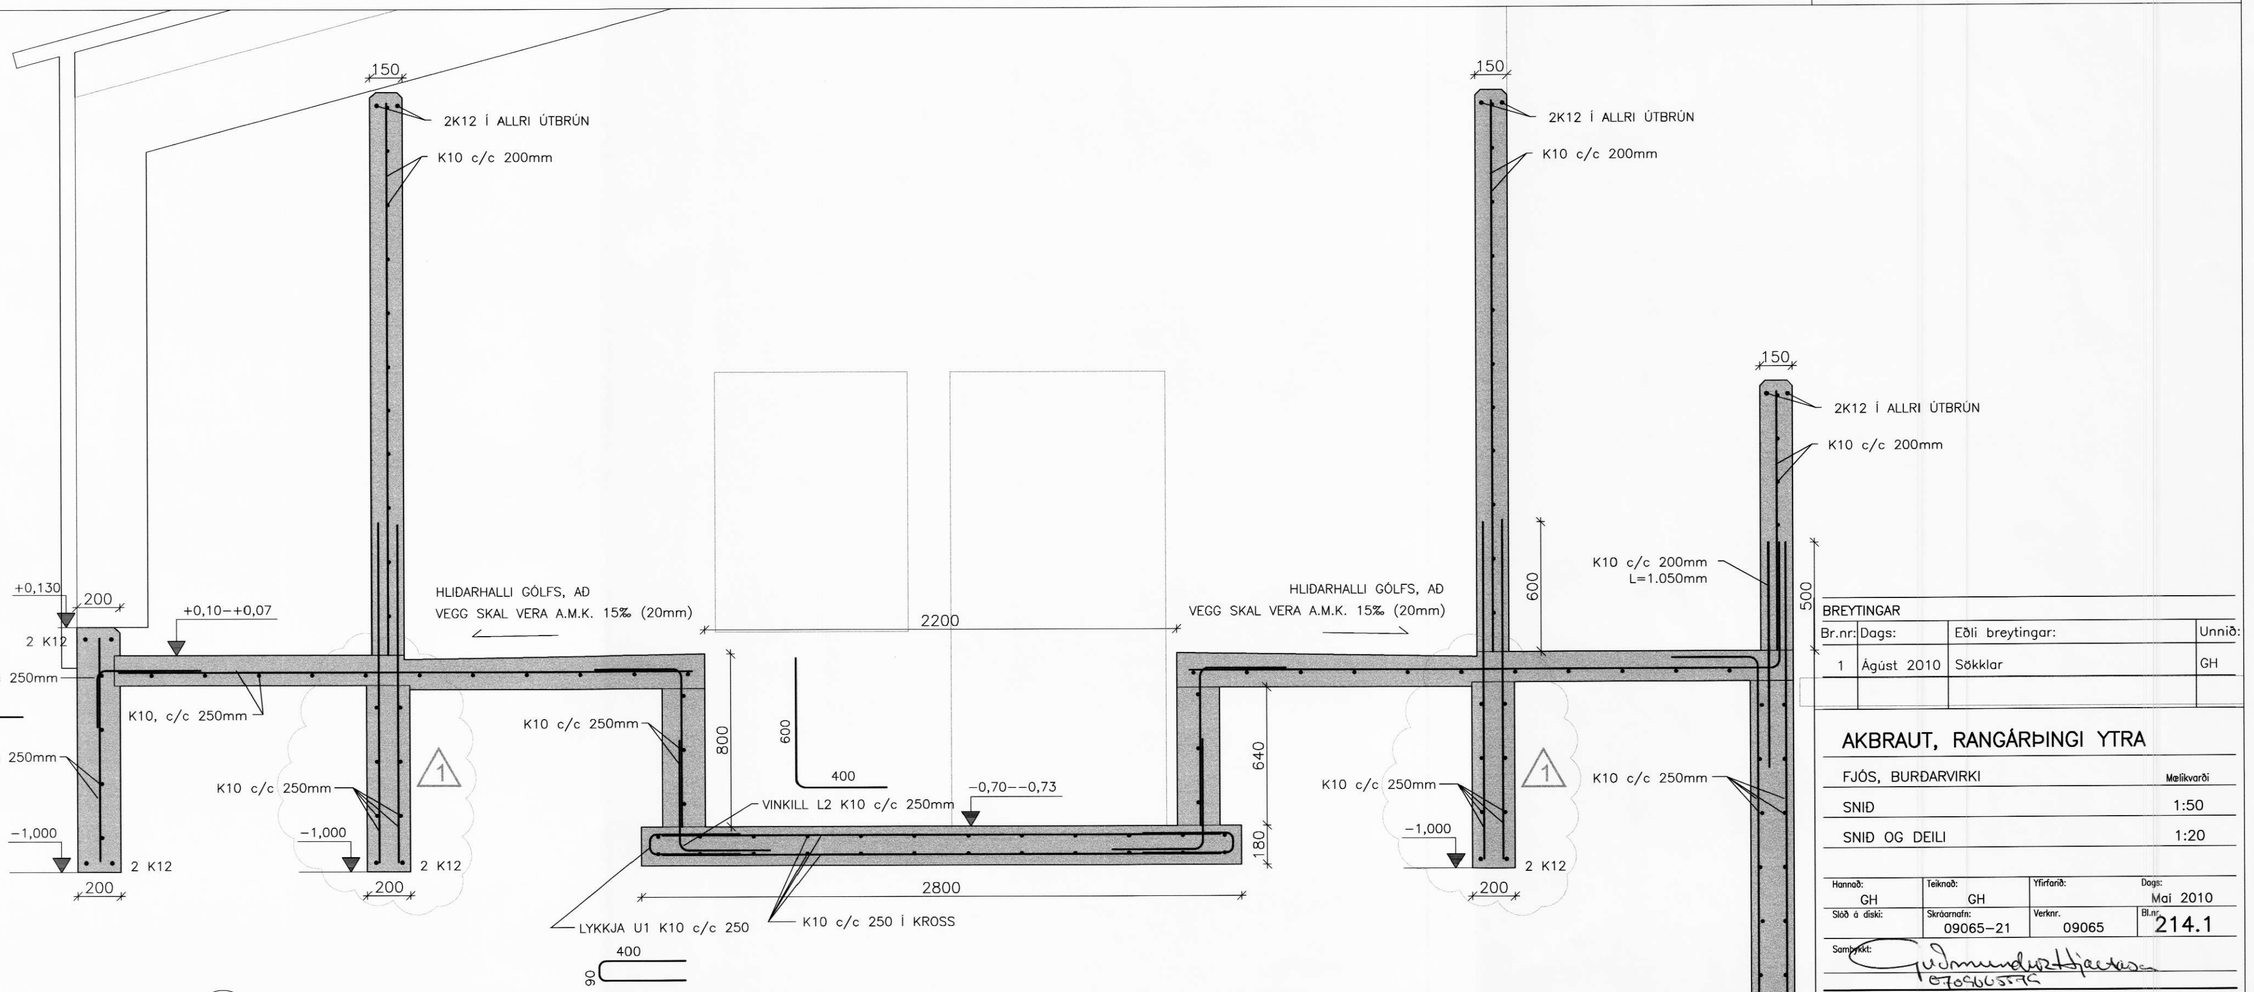

DEILI 21
Mkv: 1:20

BREYTINGAR

Br.nr:	Dags:	Eðli breytingar:	Unnið:
1	Ágúst 2010	Sökklar	GH

AKBRAUT, RANGÁRÞINGI YTRA

FJÓS, BURÐARVIRKI — Mælikvarði

SNIÐ 1:50

SNIÐ OG DEILI 1:20

Hannað:	Teiknað:	Yfirfarið:	Dags:
GH	GH		Maí 2010
Skráð á diski:	Skráarnafn:	Verknr.	Bl.nr.
	09065–21	09065	214.1

Samþykkt:

VERKFRÆÐISTOFA SUÐURLANDS EHF

Austurvegur 5, 800 Selfoss, Sími: 482 3900, Fax: 482 3914, Netf: verksud@verksud.is

Frumstærð blaðs, A2