10.717

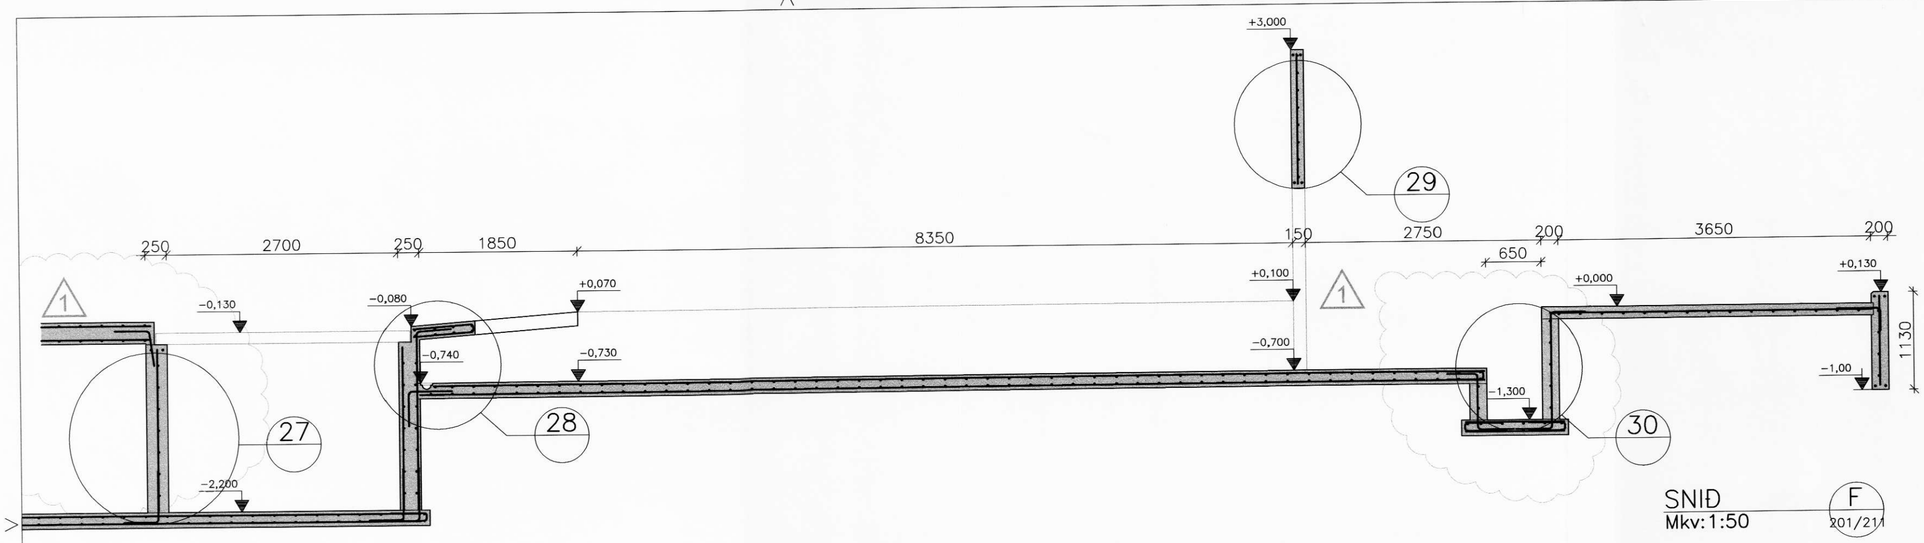

SNIÐ F
Mkv: 1:50 201/211

MÓTTEKIÐ
27. ÁGÚ 2010

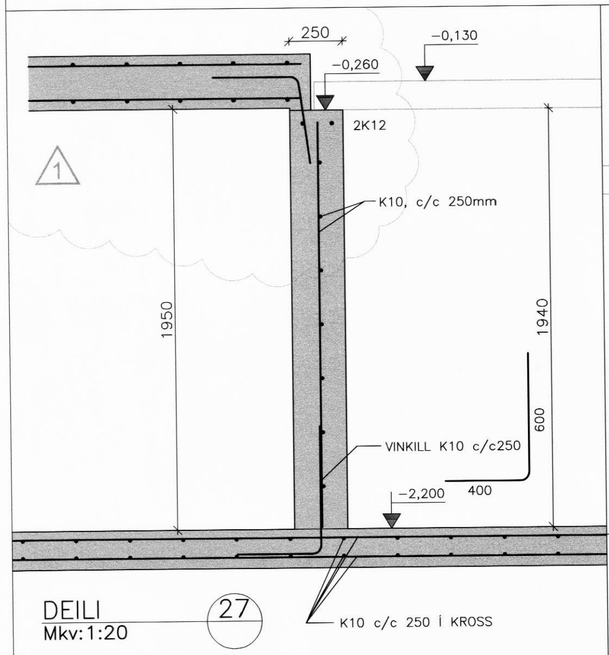

DEILI 27
Mkv:1:20

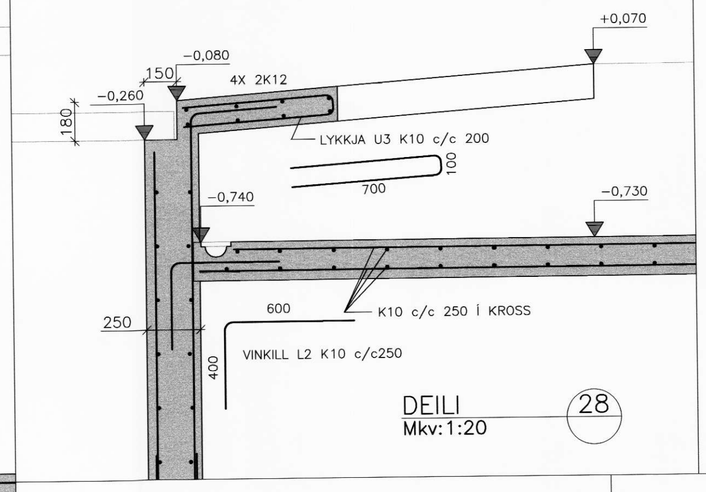

DEILI 28
Mkv:1:20

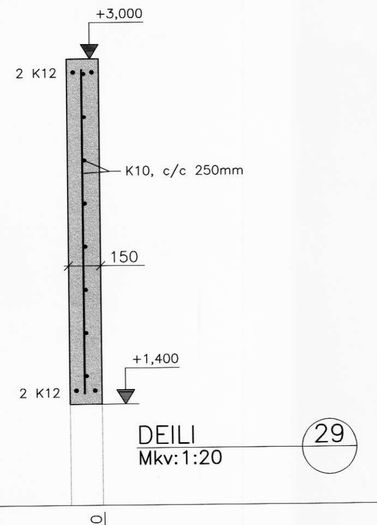

DEILI 29
Mkv:1:20

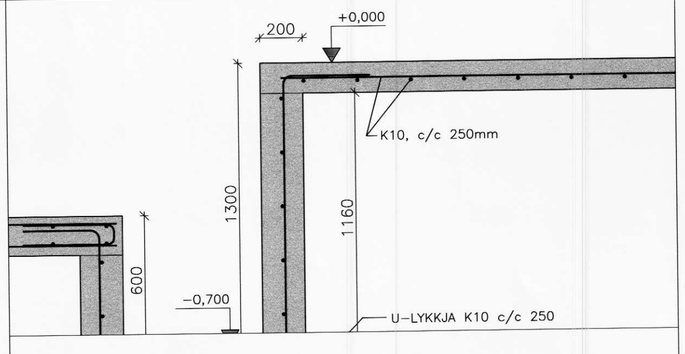

SNIÐ O
Mkv: 1:20 211

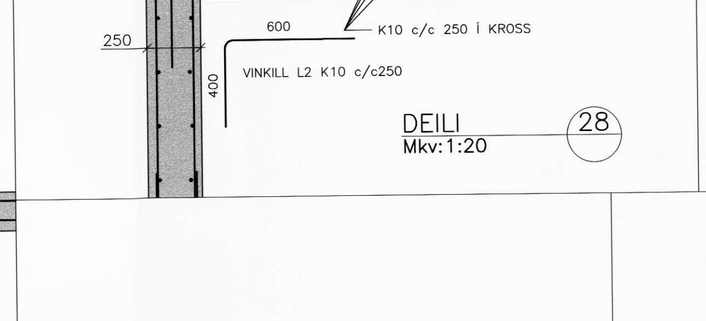

SNIÐ N
Mkv: 1:20 211

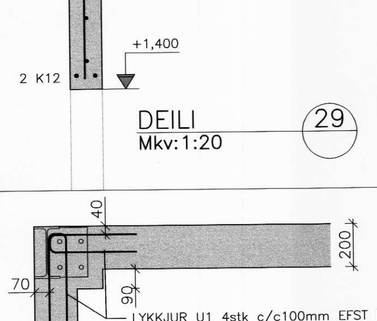

DEILI 32
Mkv:1:20 211

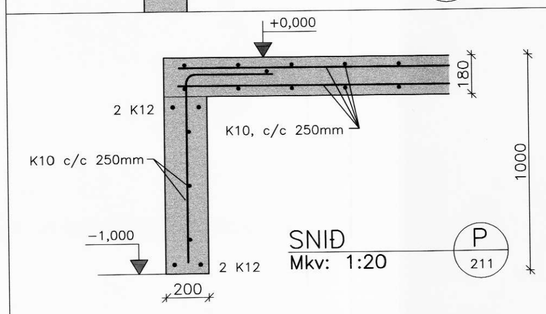

SNIÐ P
Mkv: 1:20 211

BREYTINGAR			
Br.nr:	Dags:	Eðli breytingar:	Unnið:
1	Ágúst 2010	Föðurgangur, dæluþró	GH

AKBRAUT, RANGÁRÞINGI YTRA

FJÓS, BURÐARVIRKI

	Mælikvarði
SNIÐ	1:50
SNIÐ OG DEILI	1:20

Hannað:	Teiknað:	Yfirfarið:	Dags:
GH	GH		Maí 2010
Skráarnafn: 09065−21		Verknr. 09065	Bl.nr. 216.1

Samþykkt:

VERKFRÆÐISTOFA SUÐURLANDS EHF
Austurvegur 5, 800 Selfoss, Sími: 482 3900, Fax: 482 3914, Netf: verksud@verksud.is

Frumstærð blaðs, A2