
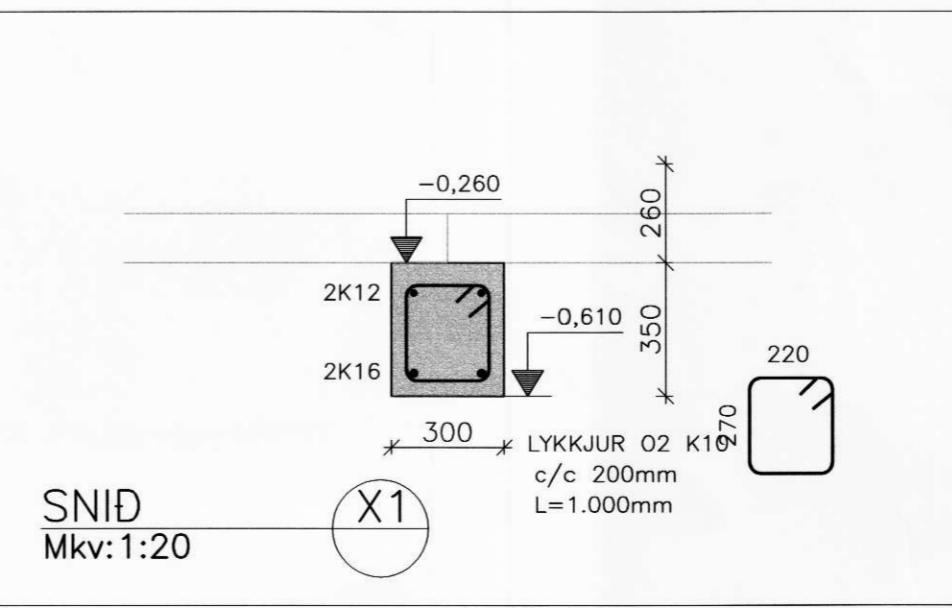
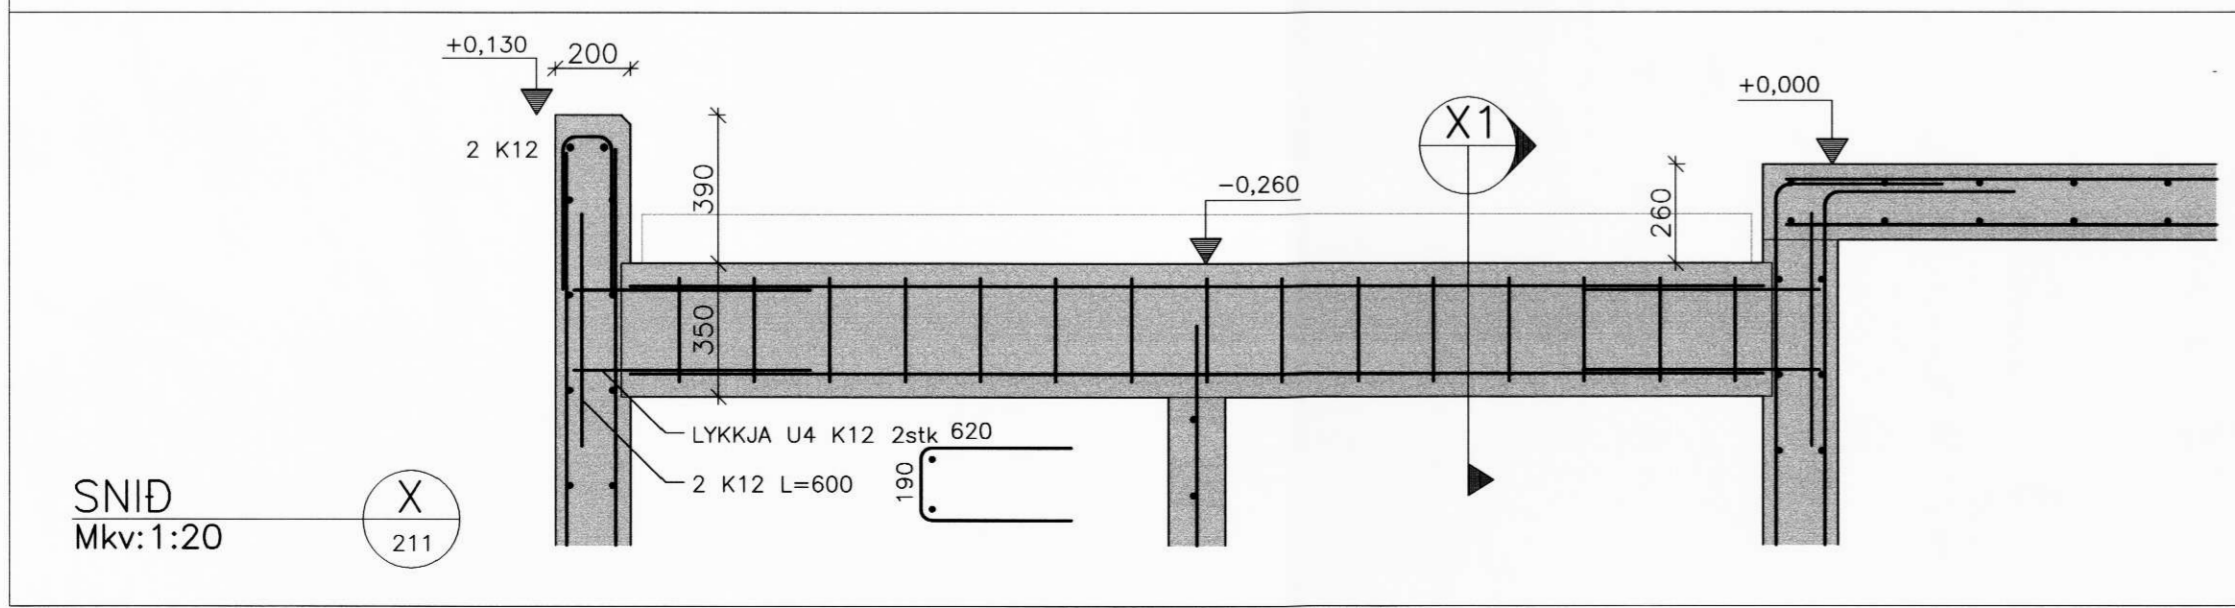
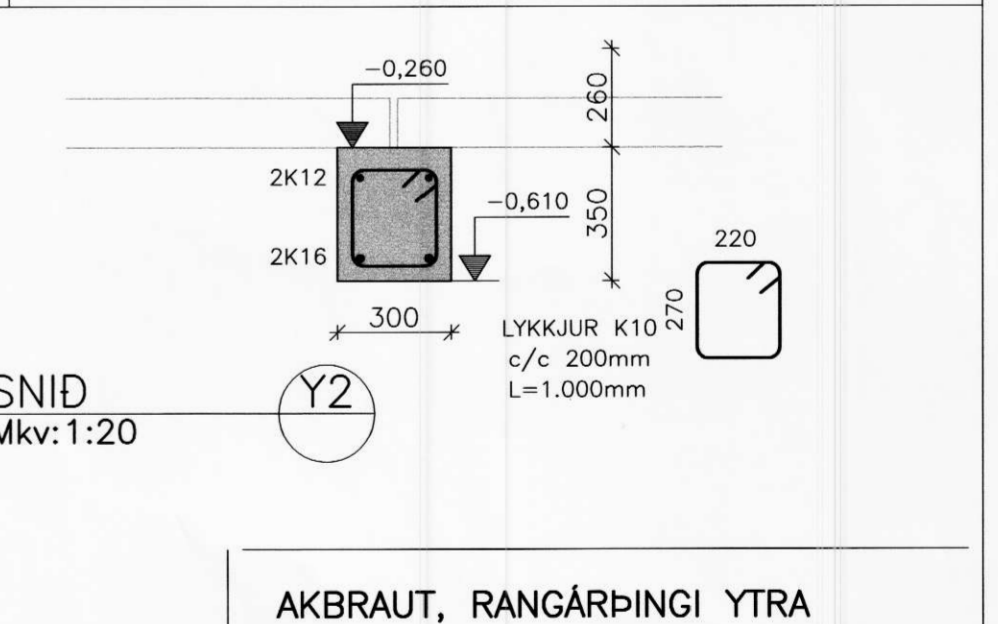
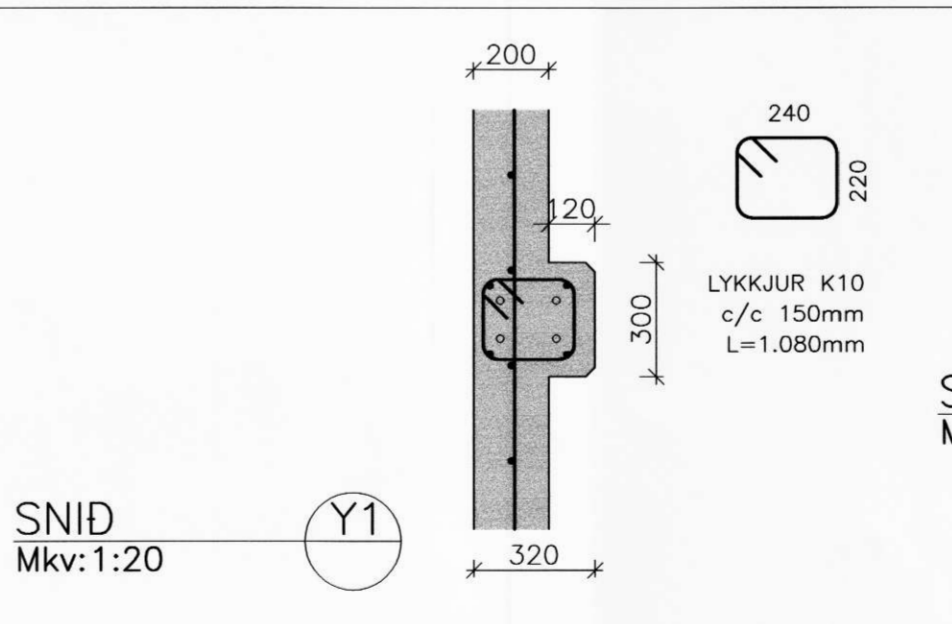
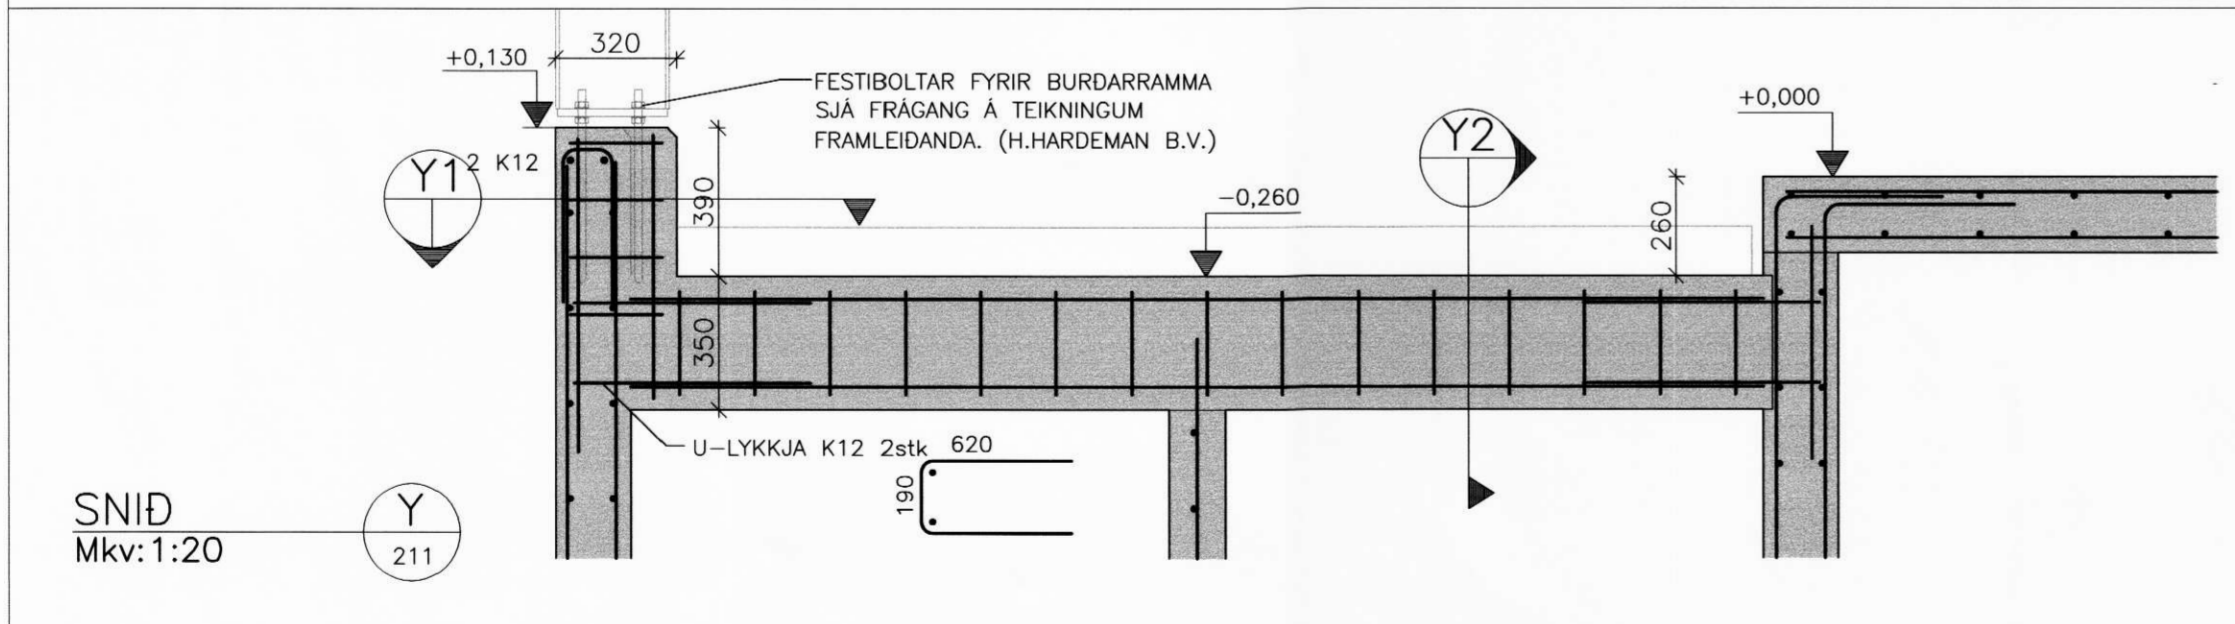
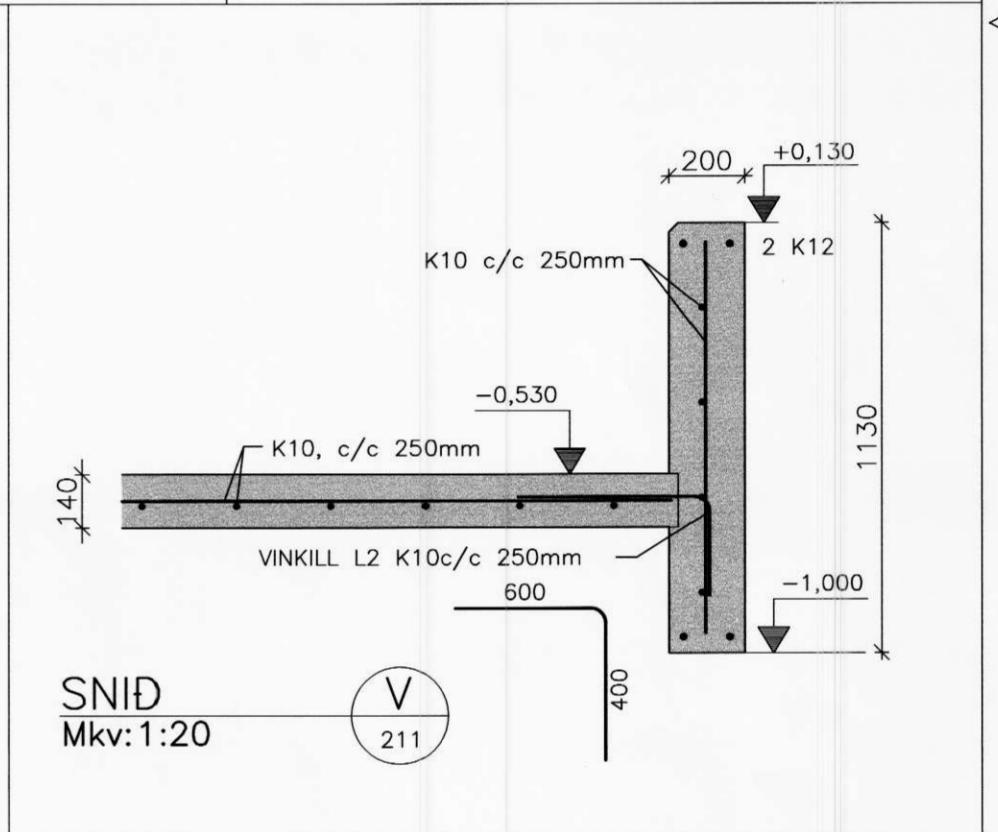


Móttekið
27. Maí 2010

Álfur Guðmundsson

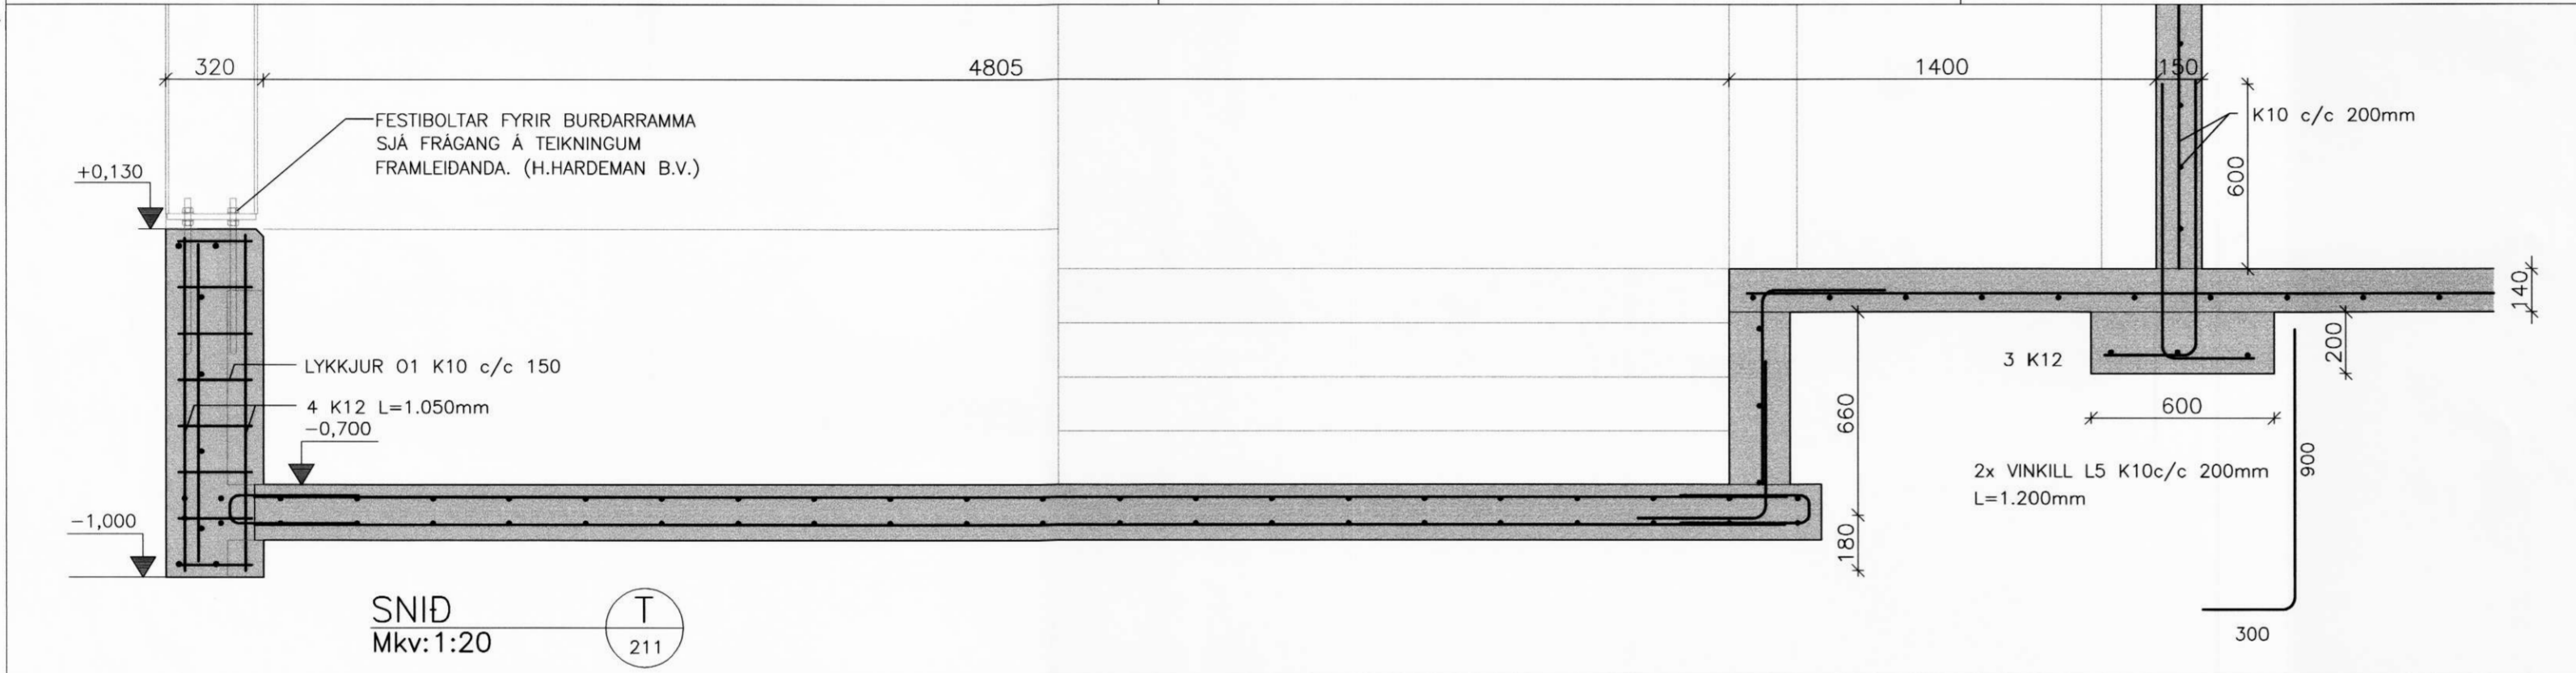

AKBRAUT, RANGÁRÞINGI YTRA

FJÓÐ, BURDARVIRKI	Melikvarði																
SNID OG DEILI	1:20																
<table border="1"> <tr> <td>Hannað:</td> <td>Teiknað:</td> <td>Yfirfarir:</td> <td>Dag:</td> </tr> <tr> <td>GH</td> <td>GH</td> <td></td> <td>Maí 2010</td> </tr> <tr> <td>Slóð á disk:</td> <td>Skráarnúmer:</td> <td>Verknúmer:</td> <td>Bl.númer:</td> </tr> <tr> <td></td> <td>09065-21</td> <td>09065</td> <td>217</td> </tr> </table>		Hannað:	Teiknað:	Yfirfarir:	Dag:	GH	GH		Maí 2010	Slóð á disk:	Skráarnúmer:	Verknúmer:	Bl.númer:		09065-21	09065	217
Hannað:	Teiknað:	Yfirfarir:	Dag:														
GH	GH		Maí 2010														
Slóð á disk:	Skráarnúmer:	Verknúmer:	Bl.númer:														
	09065-21	09065	217														
Samþykkt: <i>Guðmundur Hafstein</i> 0709665574																	
VERKFRÆÐISTOFA SUÐURLANDS EHF																	
Austurvegur 5, 800 Selfoss, Sími: 482 3900, Fax: 482 3914, Netf: verkisud@verksud.is																	