
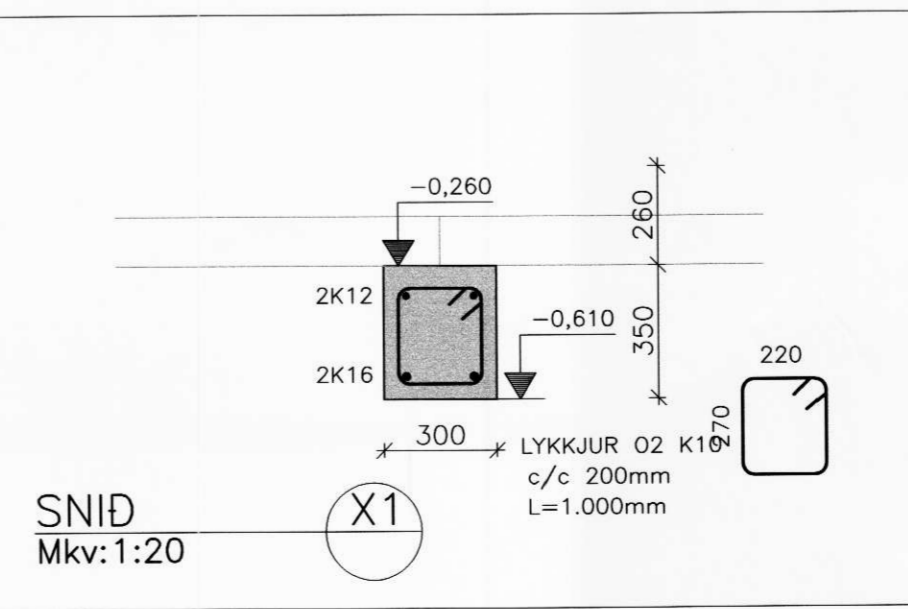
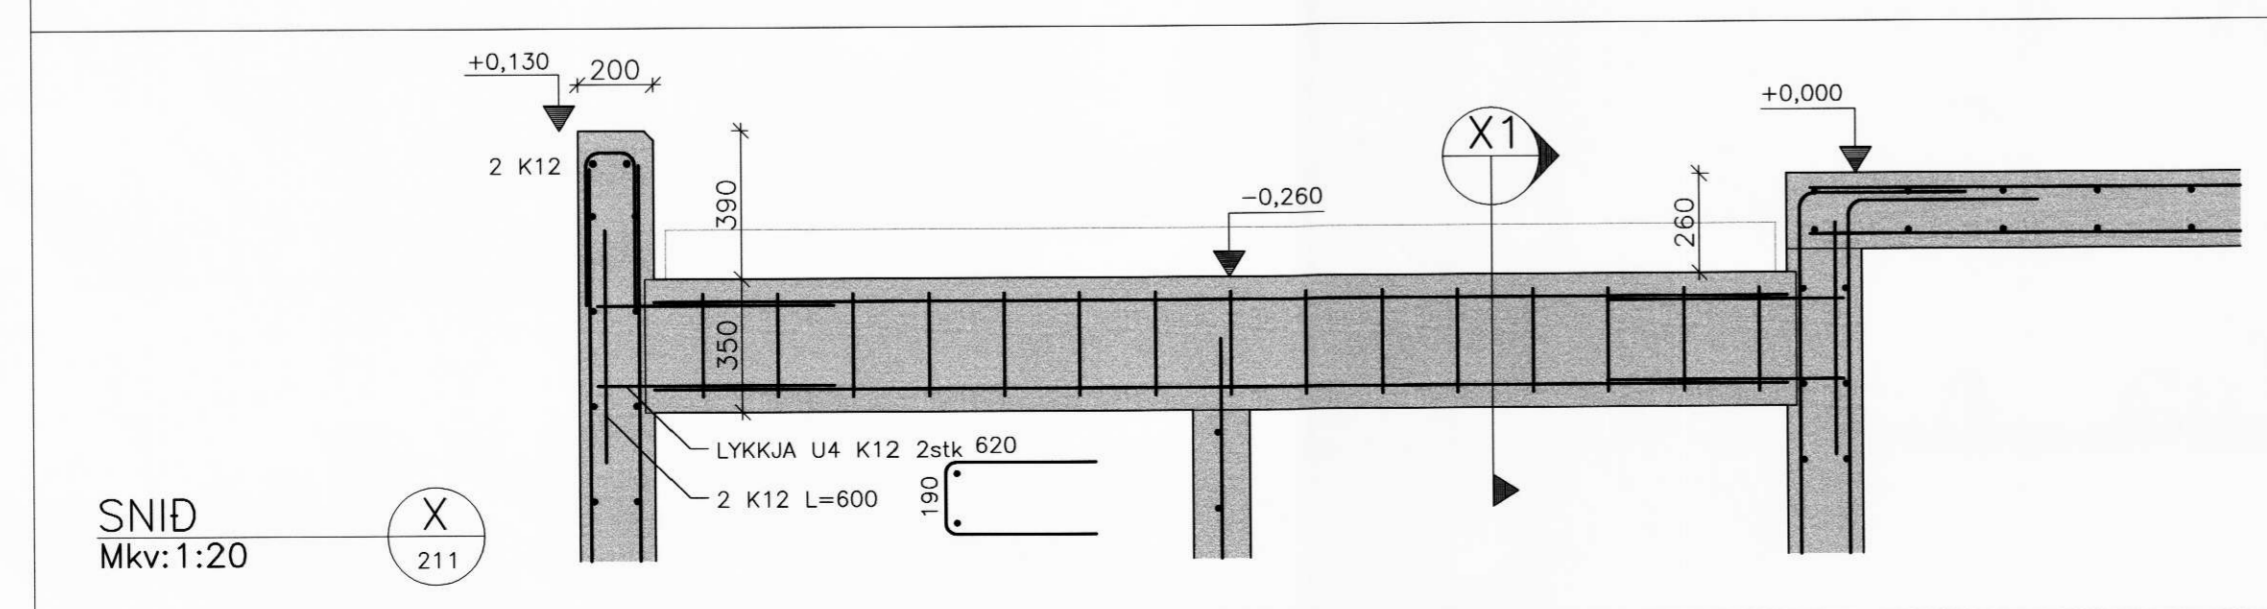
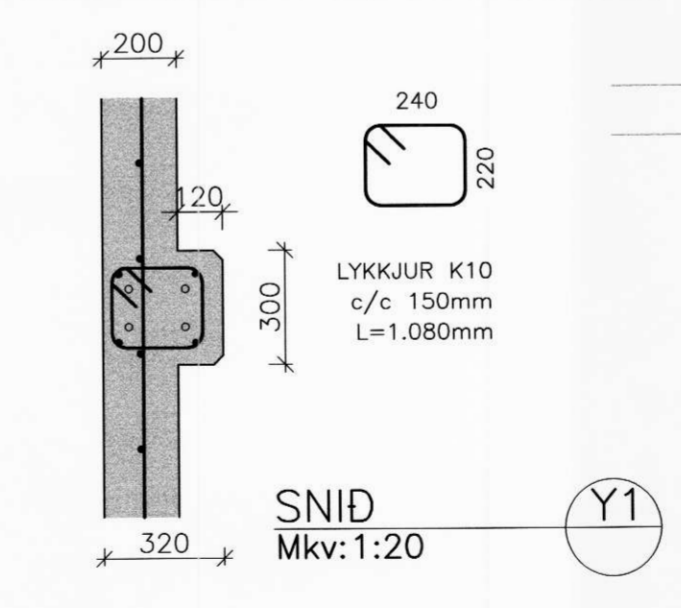
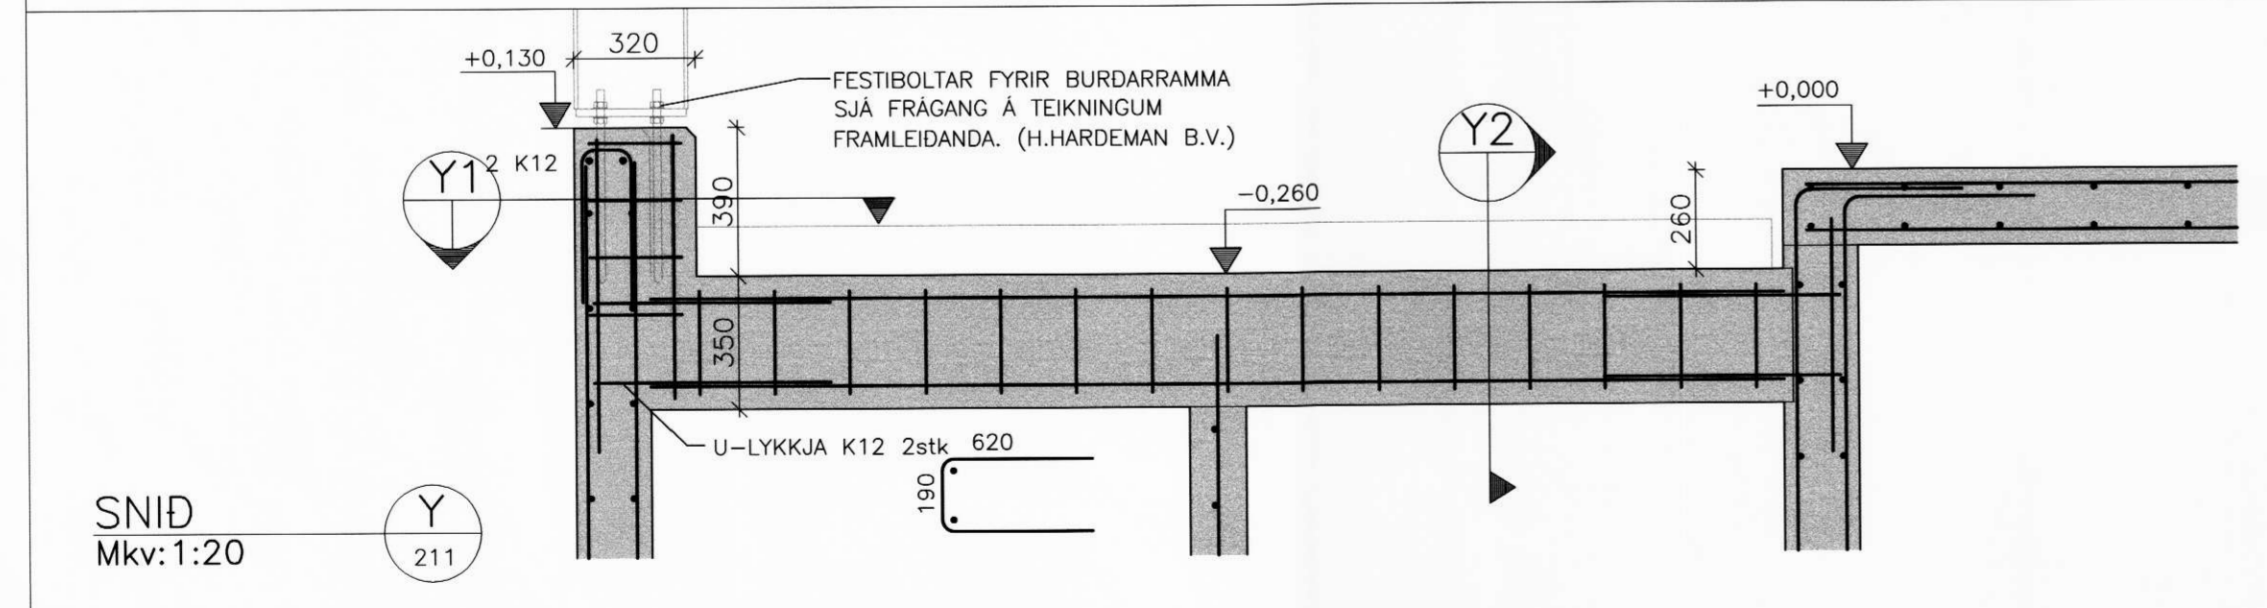
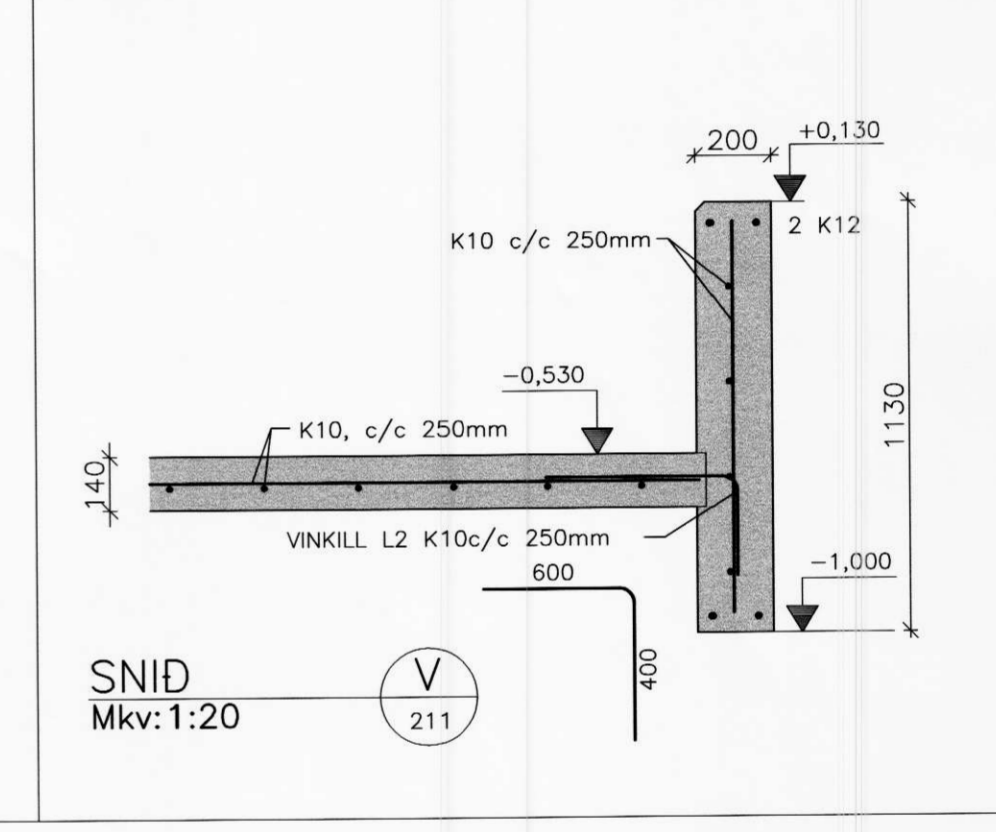
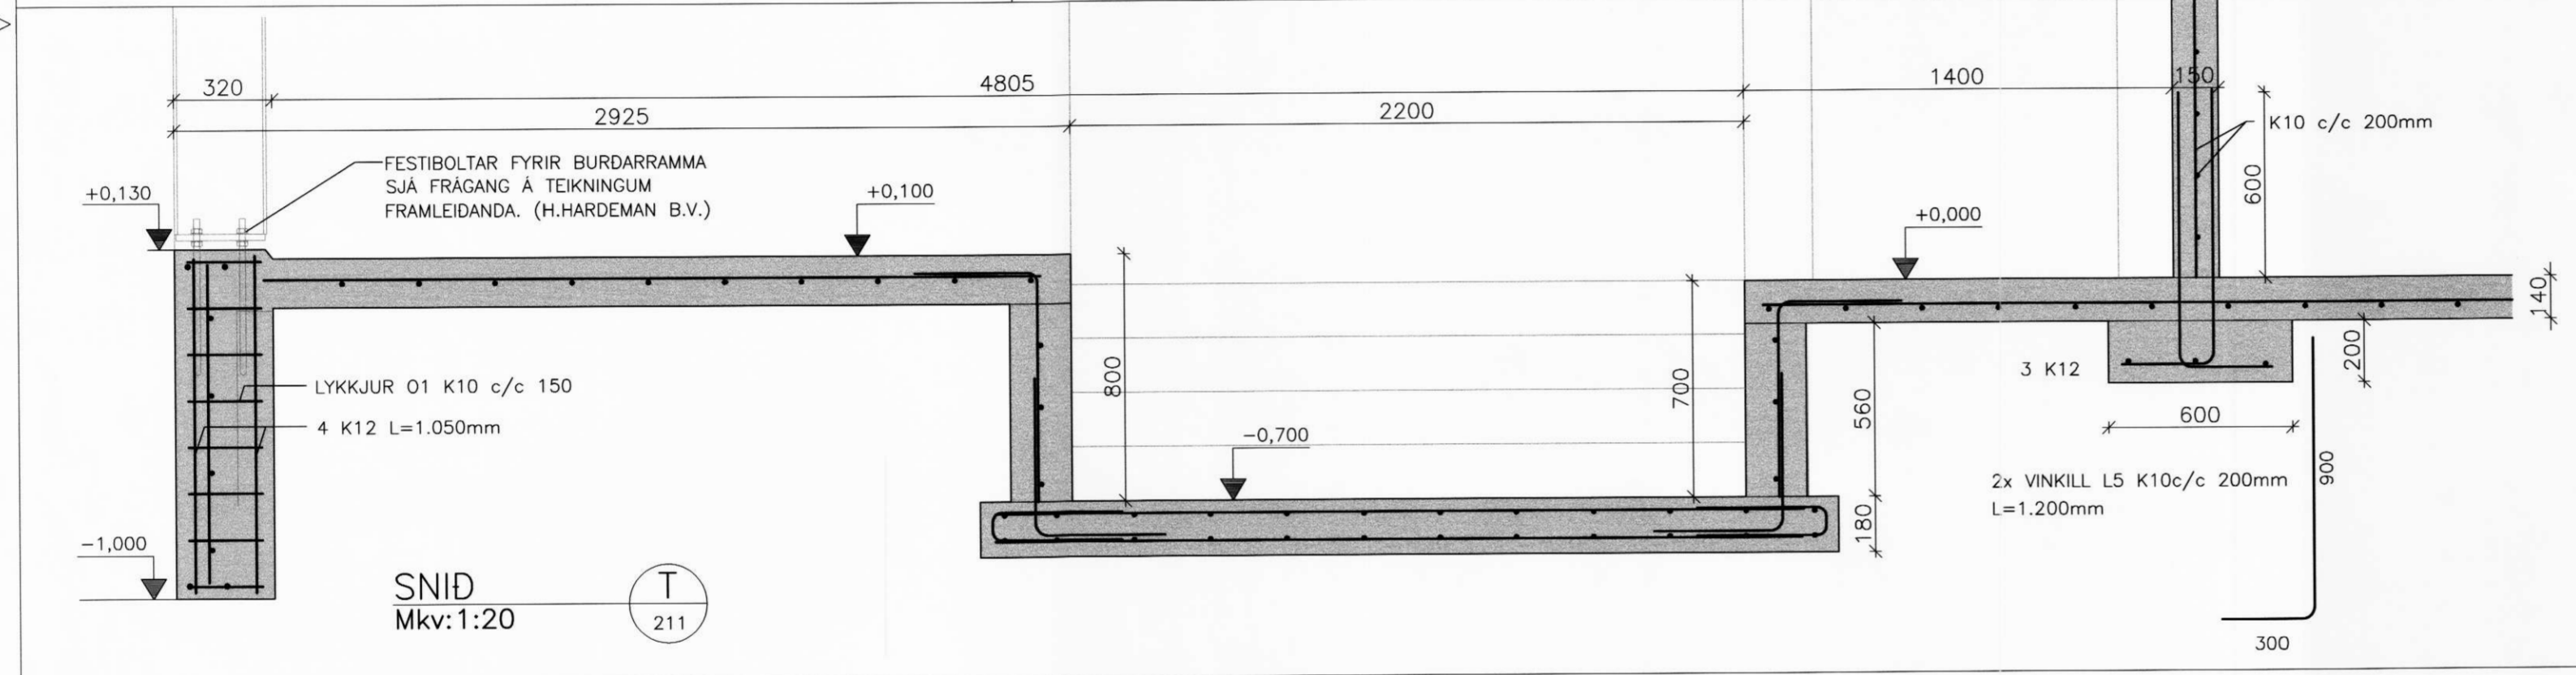
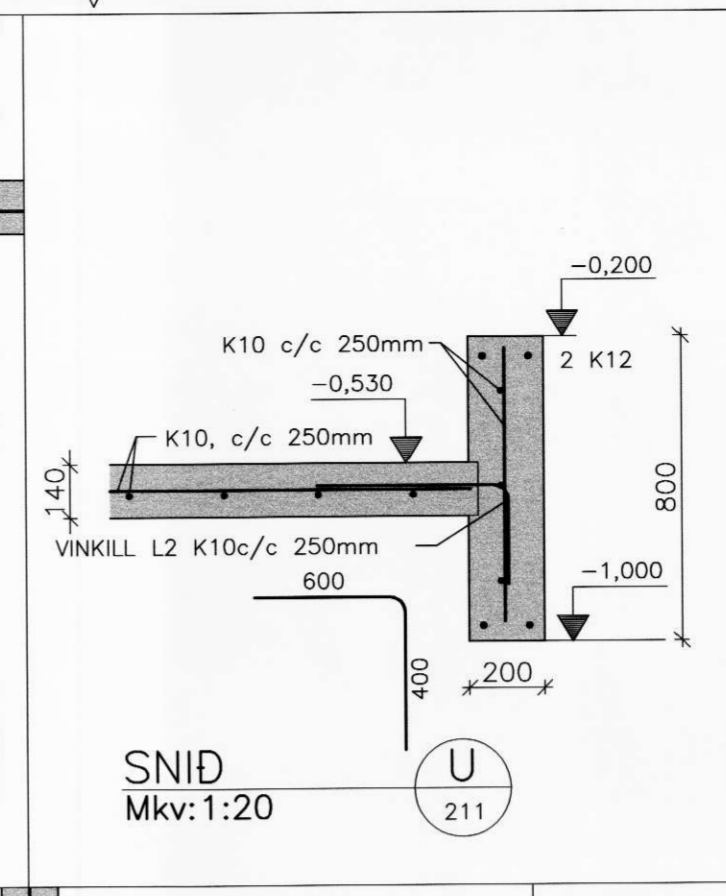
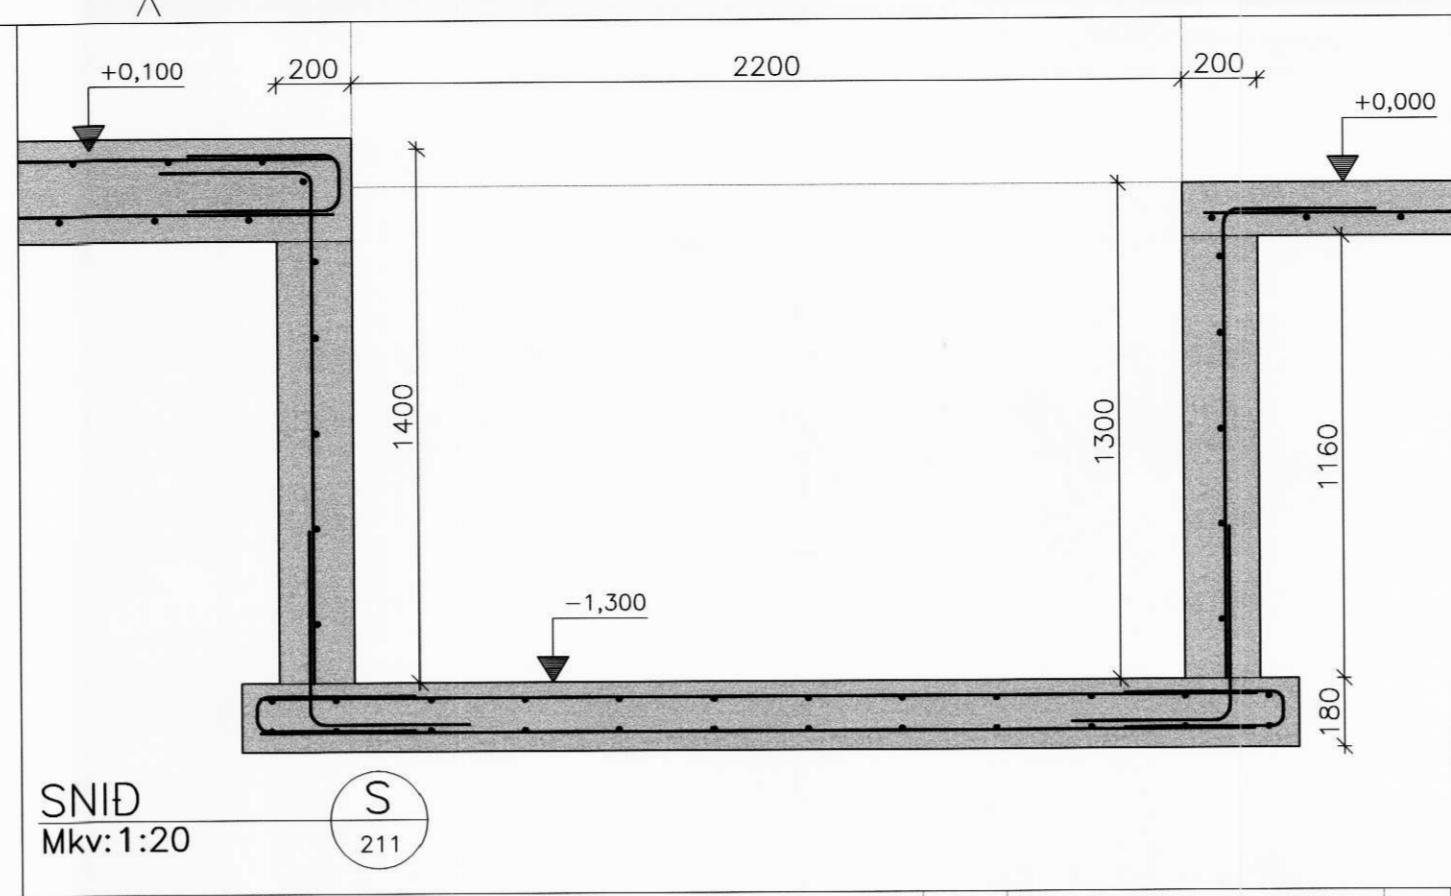


MÓTTEKIÐ
27. SEP. 2010
Þórunn Þórunn

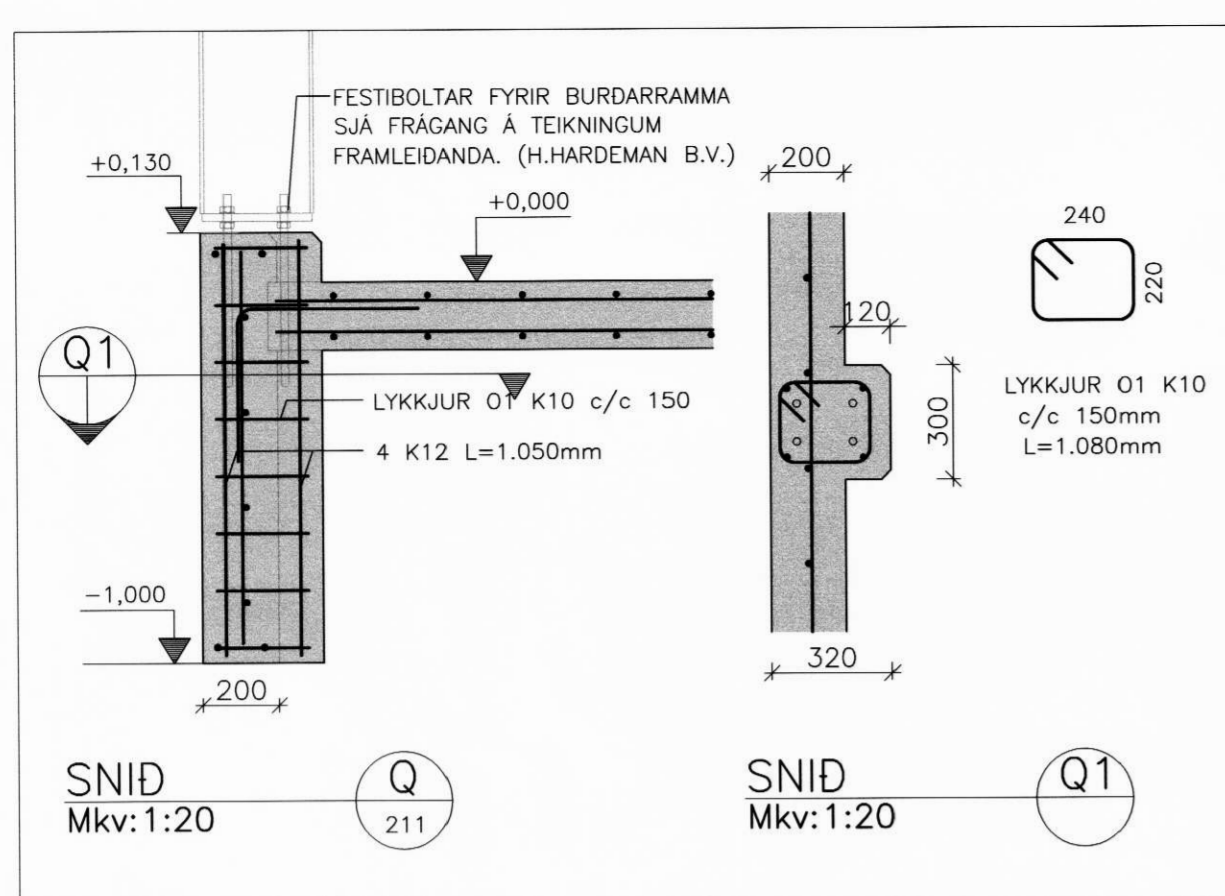

BREYTINGAR		
Br.nr:	Dags:	Eðli breytingar:
1	Ágúst 2010	Gólf í tækjarymi, dæluþró
		Unnið: GH

AKBRAUT, RANGÁRÞINGI YTRA			
FJÓÐ, BURDARVIRKI		Mælikvarði	
SNID OG DEILI		1:20	
Hannað:	Teiknað:	Yfirfarið:	Dags:
GH	GH		Mai 2010
Sköð á disk:	Skráarnúmer:	Verknr.	Bl. nr.
	09065-21	09065	217.1
Samþykkt: <i>Þórunn Þórunn</i>			

VERKFRÆÐISTOFA SUÐURLANDS EHF
Austurvegur 5, 800 Selfos, Sími: 482 3900, Fax: 482 3914, Netf: verkfrad@verkfrad.is
Frumstærð blaðs, A2