10.724

MÓTTEKIÐ
27. JÚLÍ 2010

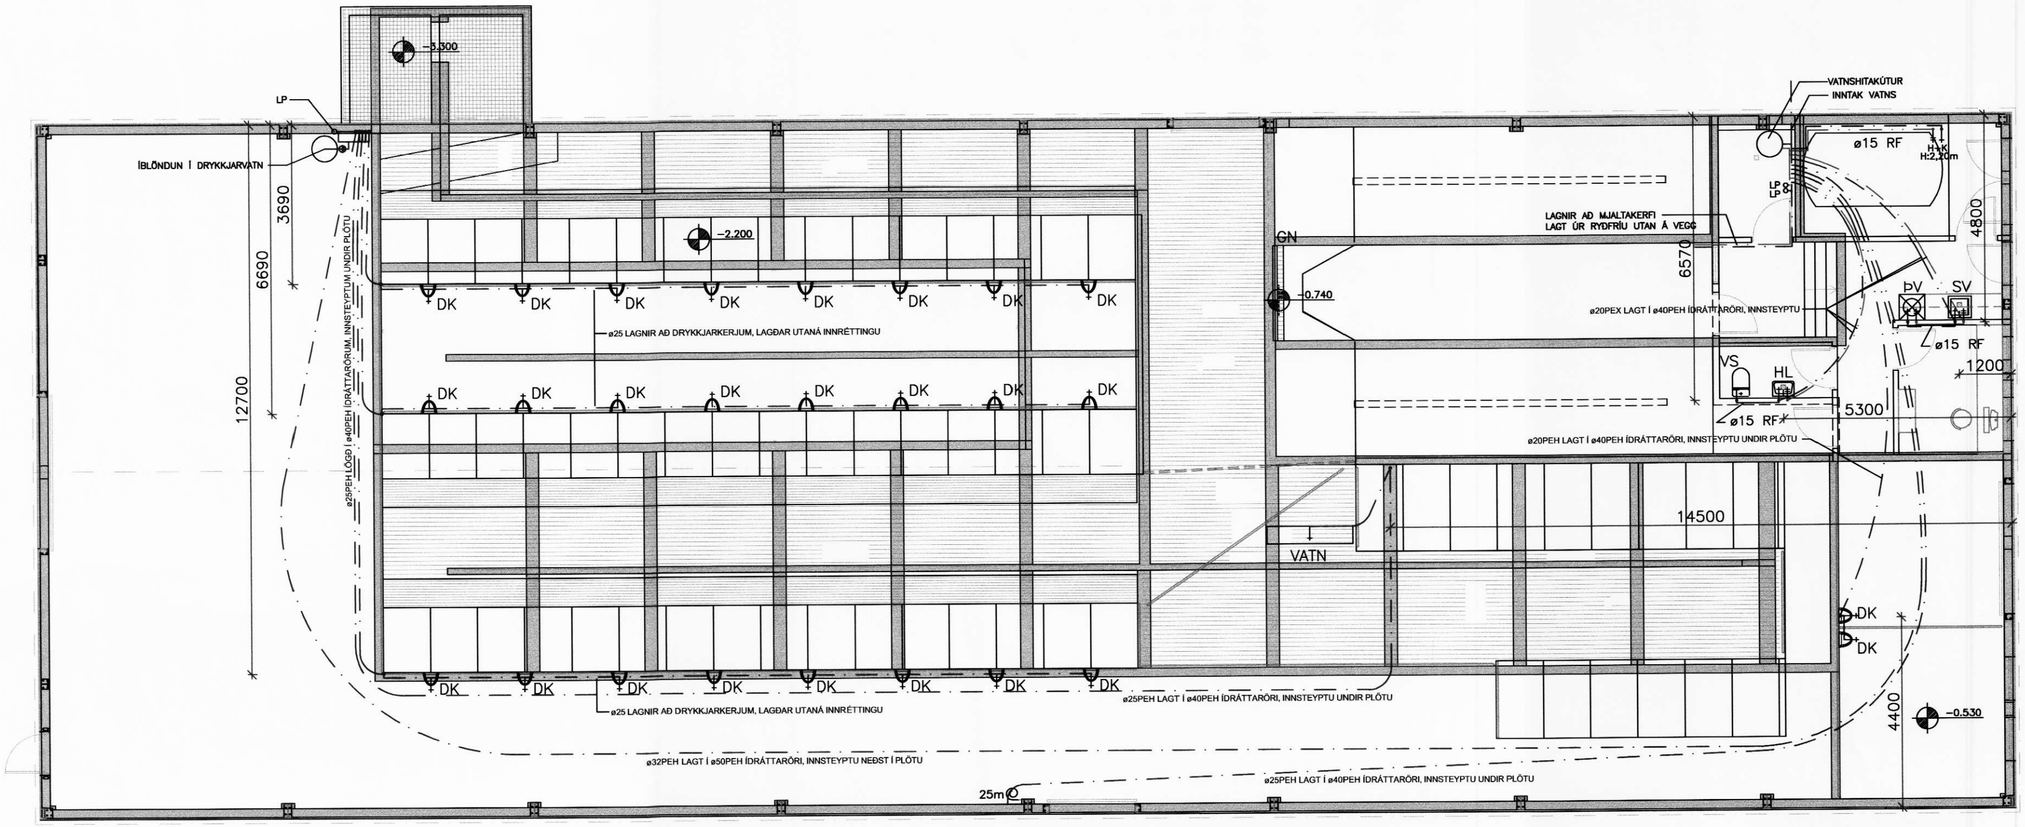

GRUNNMYND VATNSLAGNA
Mkv. 1:100

SKÝRINGAR

NEYSLUVATNSLAGNIR:

ÖLL PÍPUMÁL ERU Í mm.
PÍPUR ERU "RÖR Í RÖR" PEX AÐ HLUTA PEH AÐ HLUTA OG RYÐFRÍAR PRESSFITTINGSLAGNIR AÐ HLUTA.

RÖR Í RÖR LAGNIR ERU PEX, Í PEH ÍDRÁTTTARRÖRUM.
ÞAR SEM EKKI ER ANNAÐ TEKIÐ FRAM ERU RÖR Í RÖR LAGNIR

ATH, GERA SKAL RÁÐSTAFANIR TIL AÐ VERJA RÖR SEM LÖGÐ ERU UNDIR VEGGI.

ALLAR LAGNIR SKAL ÞRÝSTIPRÓFA MEÐ KÖLDU VATNI SKV. LEIÐBEININGUM FRAMLEIÐANDA.
NIÐURSTÖÐUR ÞRÝSTIPRÓFANA PEX LAGNA SKRÁ Á SÉRSTAKT PRÓFUNARBLAÐ OG VERA UNDIRRITAÐ AF PÍPULAGNINGAMEISTARA HÚSSINS.
ALLT EFNI SKAL VERA VIÐURKENNT AF RANNSÓKNARSTOFNUN BYGGINGARIÐNAÐARINS.

ÍDRÁTTARRÖR SKAL LEGGJA UNDIR GÓLFPLÖTUM, MEÐ JÖFNUM BEYGJUM. GÆTA SKAL ÞESS SÉRSTAKLEGA AÐ EKKI KOMI BROT Í RÖR. ÍDRÁTTARLAGNIR SKULU ÍSTEYPTAR, ÞAR SEM ÞVÍ VERÐUR VIÐ KOMIÐ.

ATH! MÁLSETNINGAR MIÐAST ALMENNT VIÐ ÚTBRÚN SÖKKLA.

NEYSLUVATNSLAGNIR (RYÐFRÍAR)

DN12 : 15x1,0	NEFND Á TEIKNINGU	ø15
DN15 : 18x1,0	———	ø18
DN20 : 22x1.2	———	ø22
DN25 : 28x1.5	———	ø28
DN32 : 35x1.5	———	ø35
DN40 : 42x1.5	———	ø42
DN55 : 54x1.5	———	ø54

NEYSLUVATNSLAGNIR PE-Xa

16x2,2	———	ø16
20x2.8	———	ø20
25x3.5	———	ø25
32x4.4	———	ø32
40x5.5	———	ø40

SKAMMSTAFANIR:

HL	HANDLAUG
SV	SKOLVASKUR
SB	STEYPIBAÐ
DK	DRYKKJARKER
EV	ELDHÚSVASKUR
VS	VATNSSALERNI
UV	UPPÞVOTTAVÉL
ÞV	ÞVOTTAVÉL
LP	LOFTPÚÐAR (T.D. FLAMCO FLEXOFIT)
LN/LU	LÖGN NIÐUR/UPP

——— HEITT NEYSLUVATN
——— KALT NEYSLUVATN

AKBRAUT, RANGÁRÞINGI YTRA

VATNSLAGNIR	Mælikvarði
GRUNNMYND	1:100

Hannað:	Teiknað:	Yfirfarið:	Dags:
GH	GH		Júlí 2010
Skráð á disk:	Skráarnafn:	Verknr.	Bl.nr.
	09065-30	09065	321

Samþykkt:

VERKFRÆÐISTOFA SUÐURLANDS EHF

Austurvegur 5, 800 Selfoss, Sími: 482 3900, Fax: 482 3914, Netf: verksud@verksud.is

Frumstærð blaðs, A2