


grunnmynd af tengibyggingu

sjá nánari skýringu á efni ogútfærslu á deiliteikningu

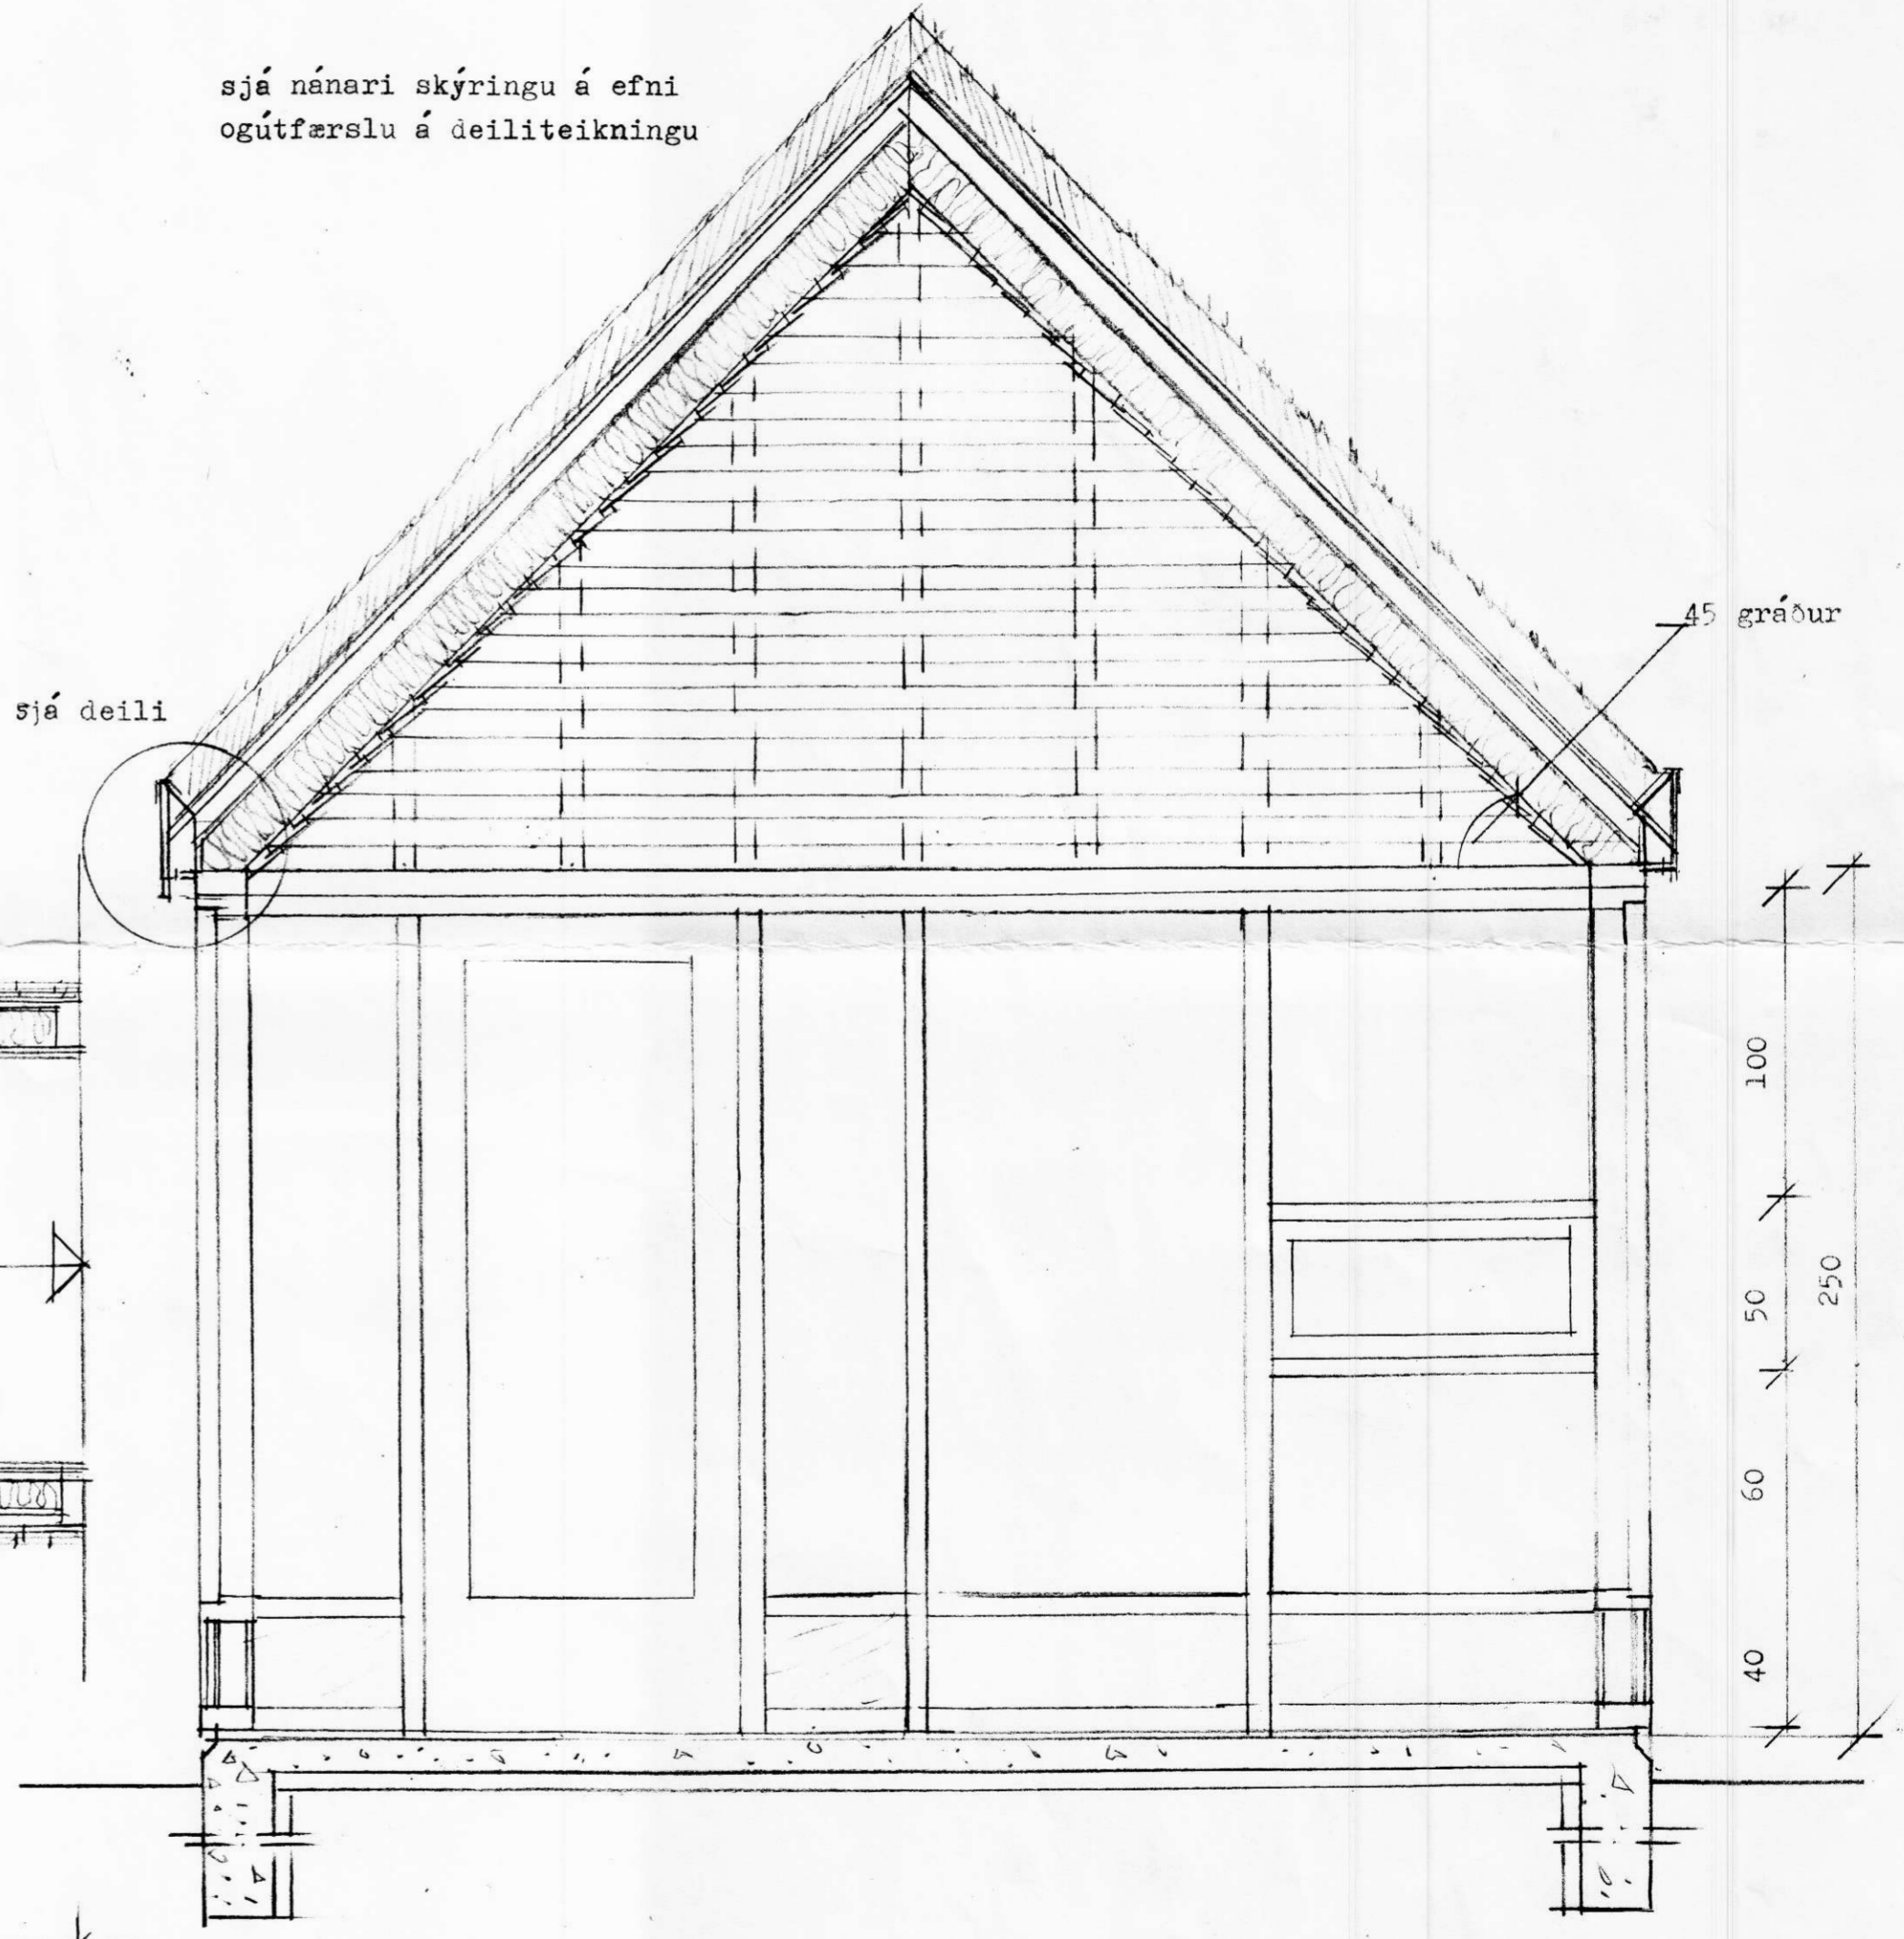

þverskurður vestur-austur, séð mót súbri

A U S T V A D S H O L T - Landmannahreppi, Rangárvallasýslu  
 glereskáli, bifreiðageymsla, skrifstofa  
 glerkskáli: grunnmynd, skurður, teikning nr. 3 m. 1:20  
 Björn H. Jóhannesson arkitekt F.A.Í.  
 Njálsgötu 106 s. 5510080  
 105 Reykjavík