


sjá deili

tengibygging, þverskurður norður-suður, séð mót austri

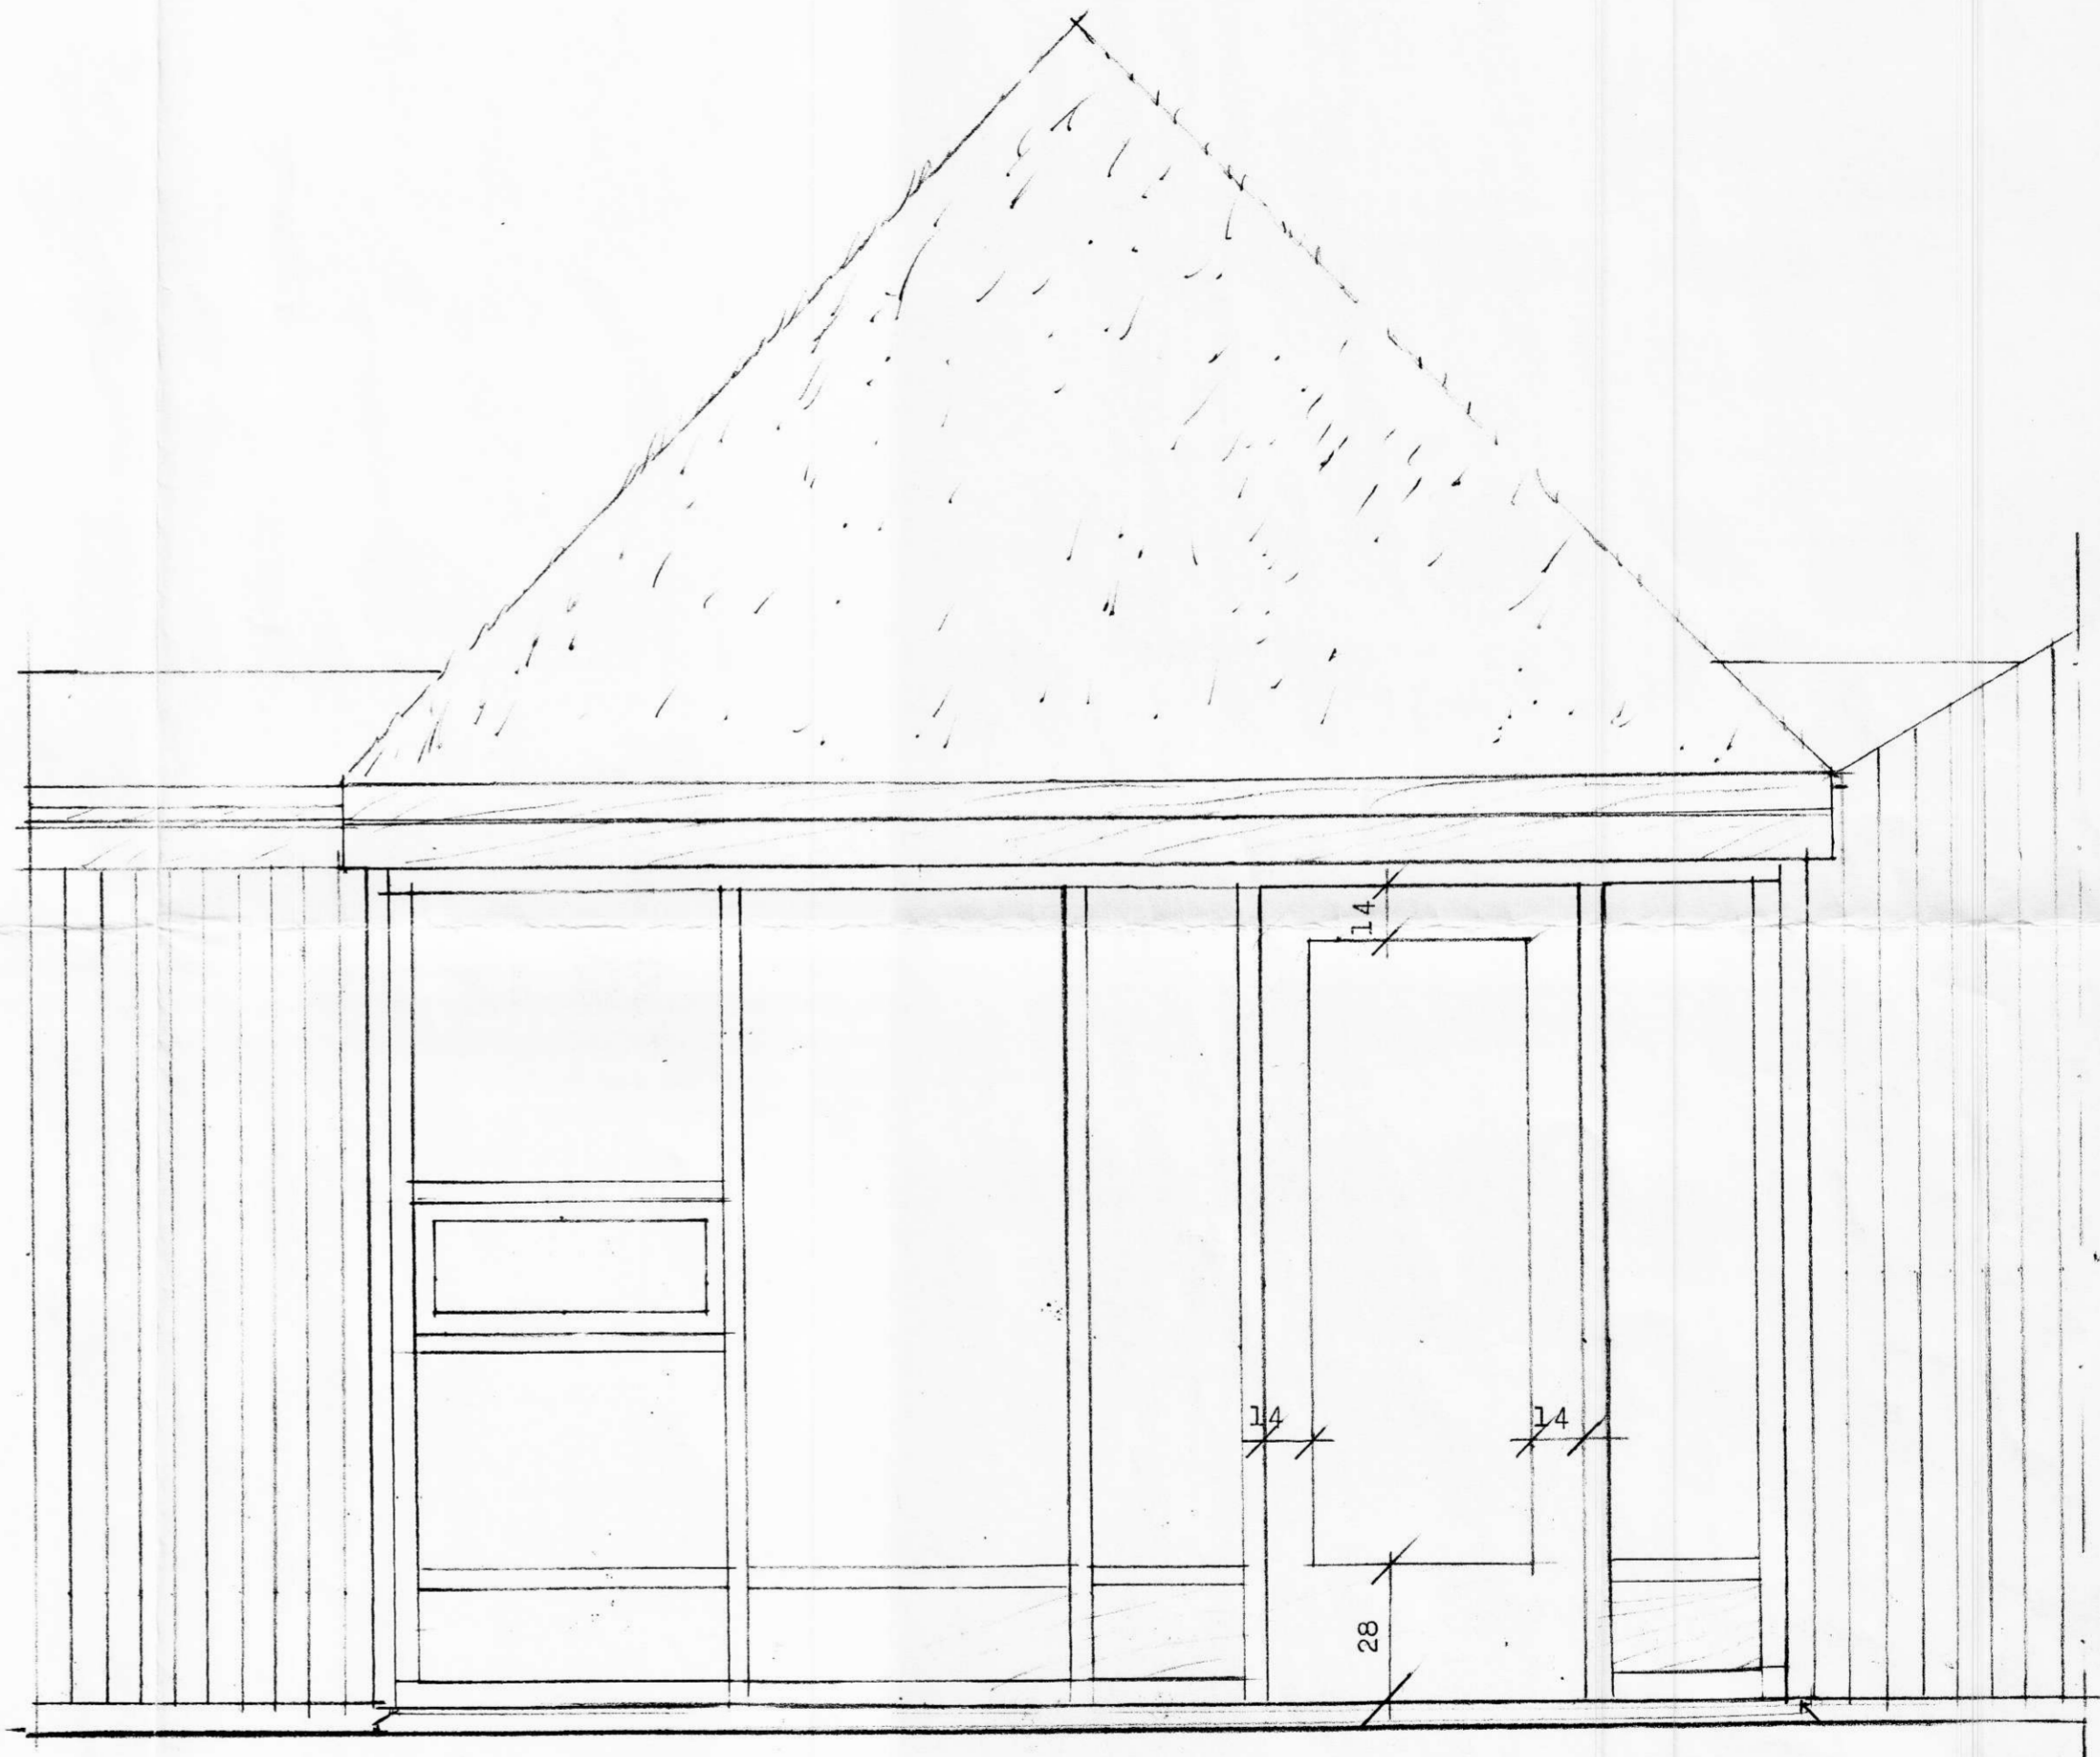

tengibygging, útlit mót suðri

A U S T V A D S H O L T - Landmannahreppi, Rangárvallasýslu
 glerskáli, bifreiðageymsla, skrifstofa
 tengibygging, gæðerskáli: skurður, útlit teikn. nr. 4 m. 1:20
 Björn H. Jóhannesson arkitekt F.A.í.
 Njálsgötu 106 s. 5510080
 105 Reykjavík
 3.6.1998