


Þakskegg og veggur vélageymslu og skrifstofu

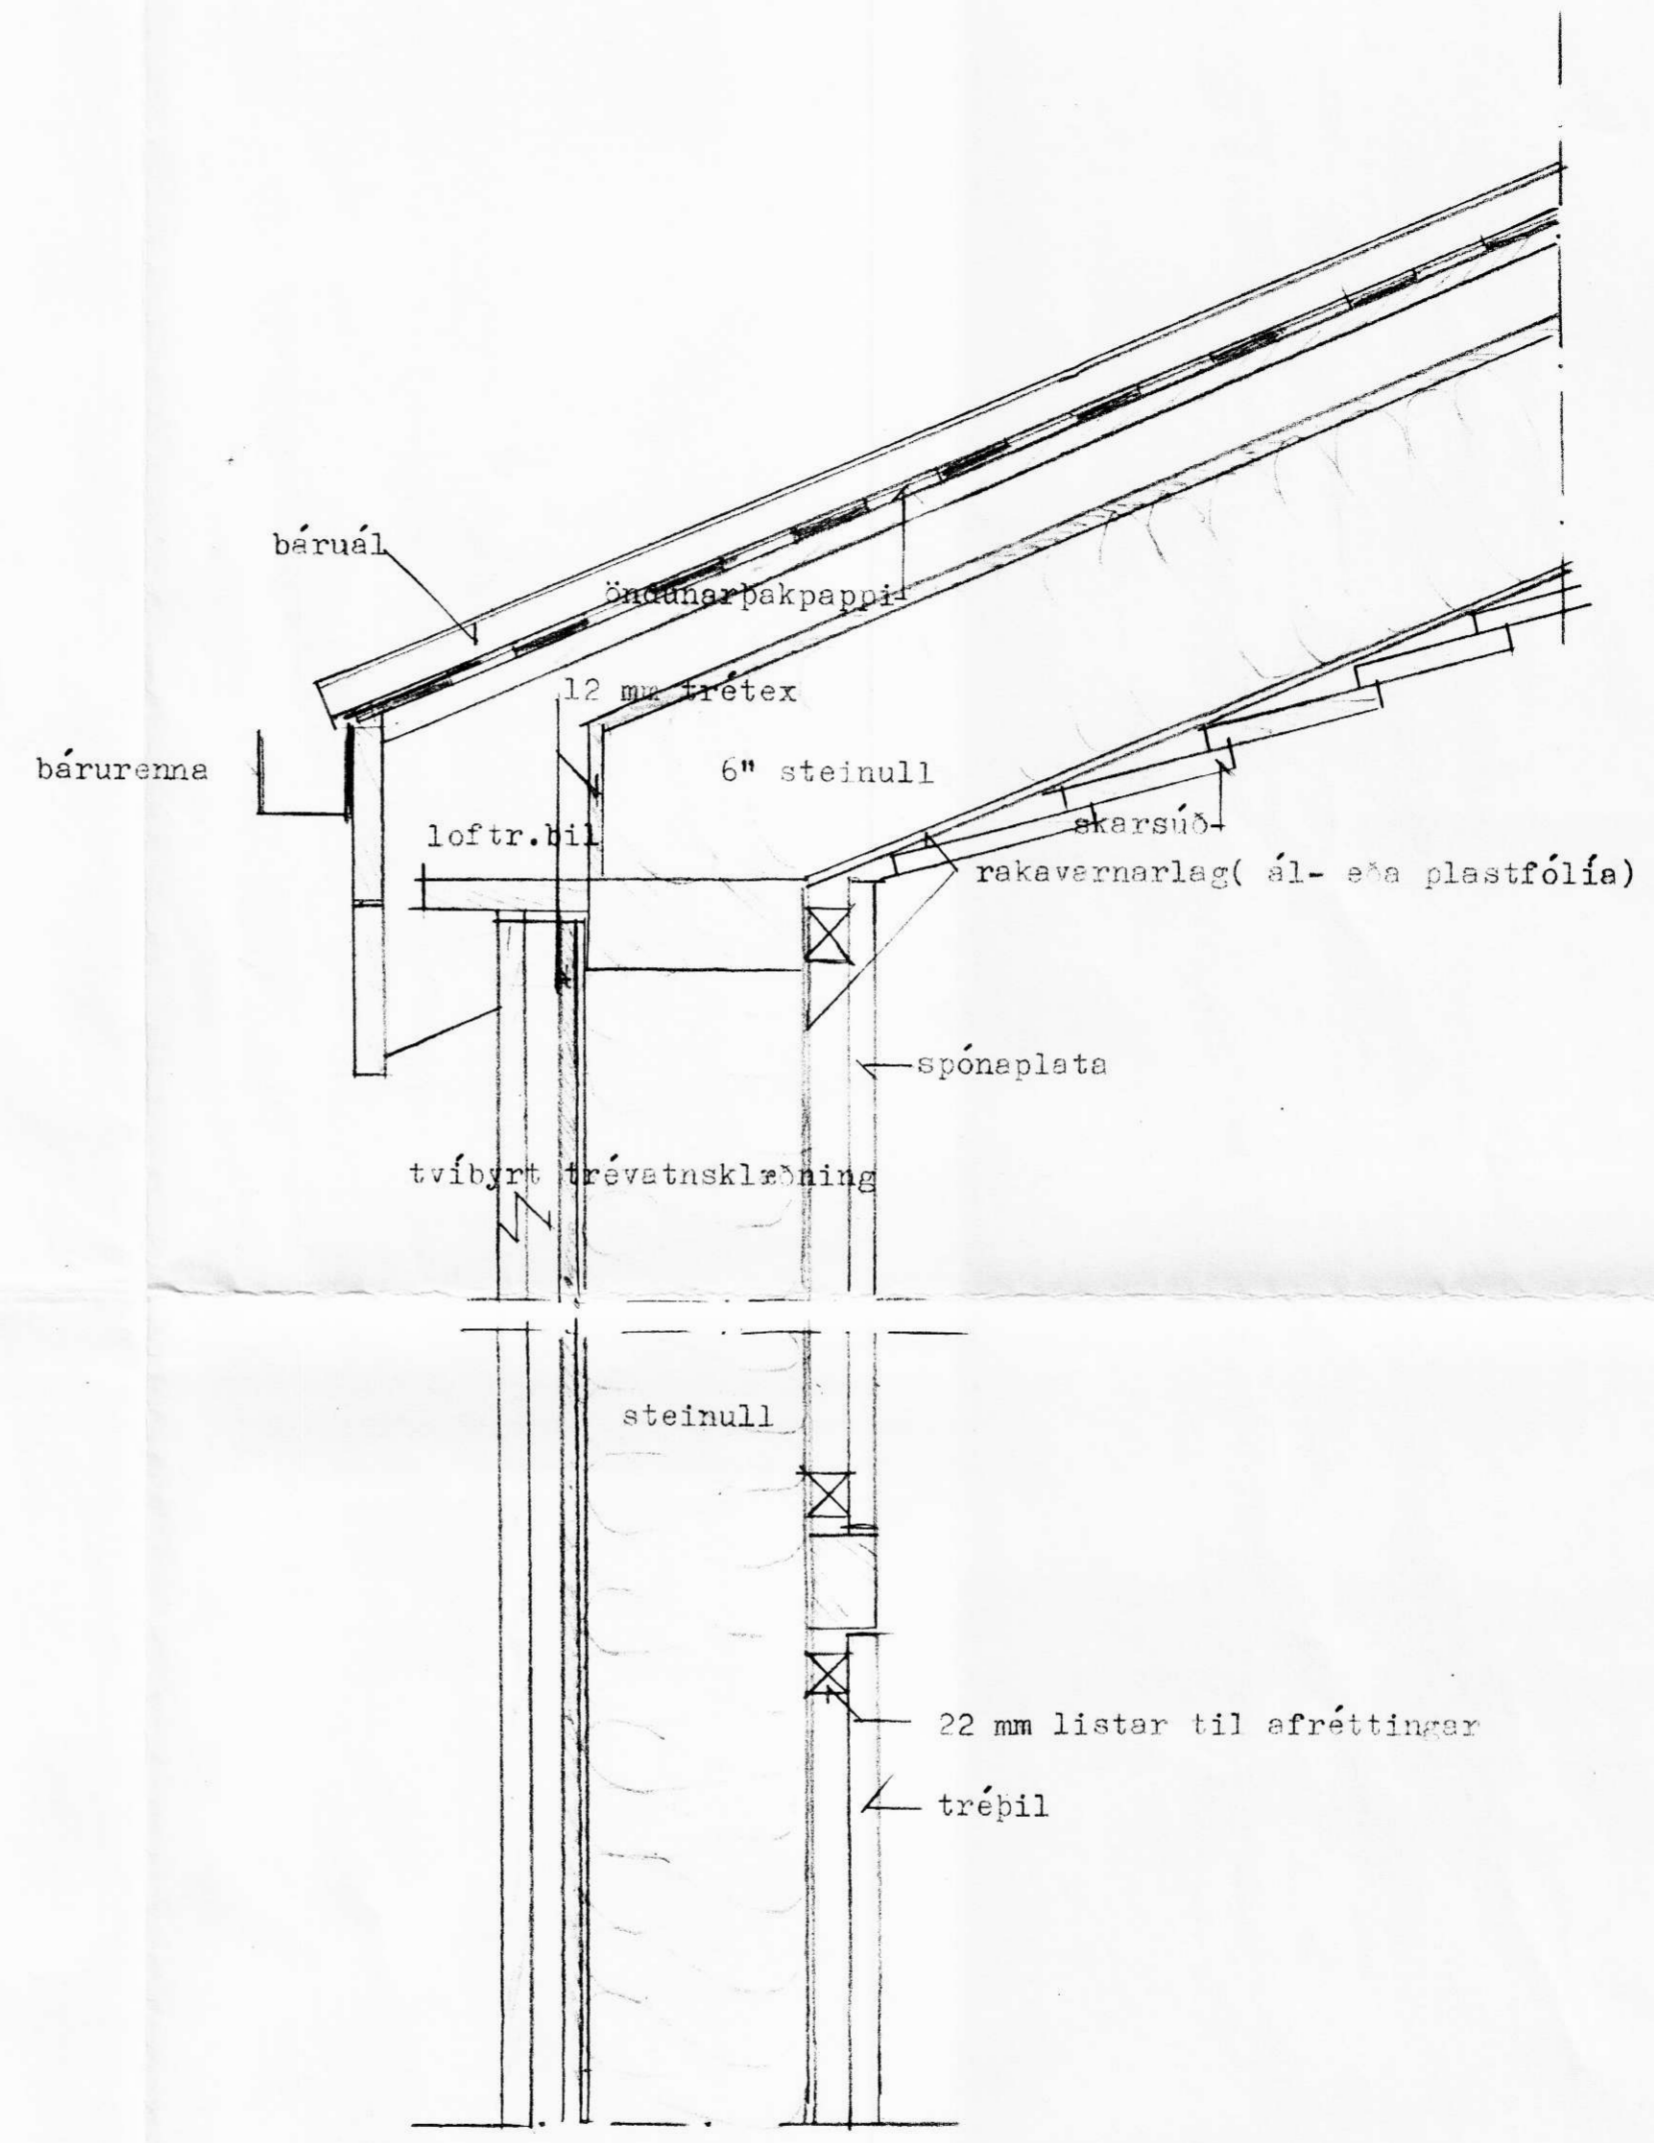

Þakskegg og veggur í lágri tengibyggingu.

A U S T V A Þ S H O I T - Landmannahreppi, Rangárvallasýslu  
 glerskáli, bifreiðagwmysla, skrifstofa  
 þakskegg teikning nr. 6 m. 1:20  
 Björn H. Jóhannesson arkitekt F.A.Í.  
 Njálsgötu 106 s. 5510080  
 105 Reykjavík  
 3.6.1998