





Samþykkt af byggingarnefnd Hóla- og Landsveitar, dags. 29.01.2002

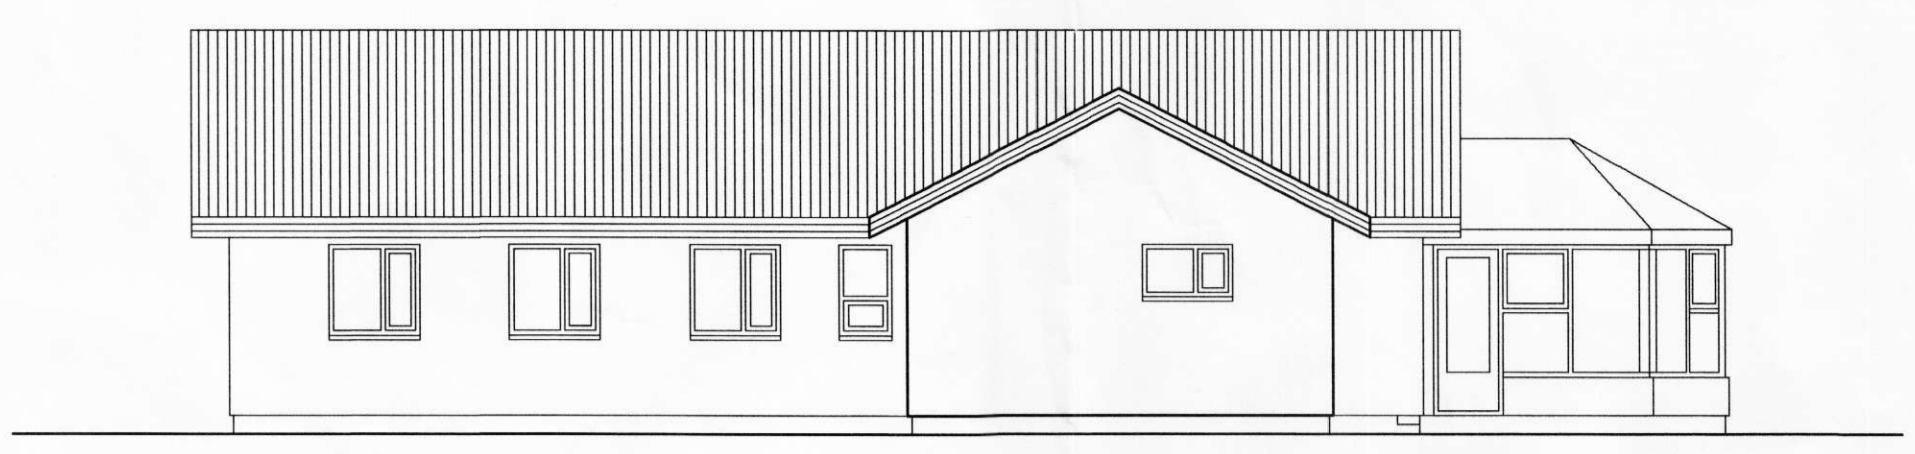

VESTUR MKV.1:100

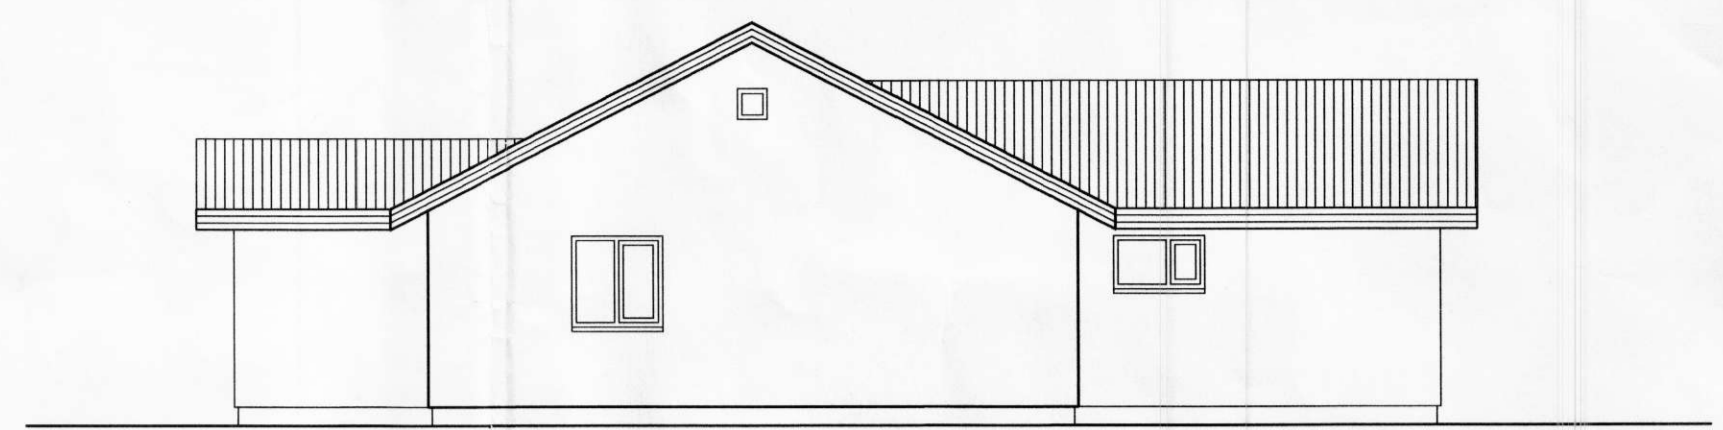

NORÐUR MKV.1:100

LÝSING
 UNDIRSTÖÐUR OG GÓLF UNDIR FORDYRI OG GARDSTOFA
 SÖSKLAR STEYPAST Á FASTA UNDIRSTÖÐU.
 GÓLFPLÖTUR STEYPIST Á ÞJAPPADA FYLINGU. UNDIR ÞÆR KEMUR 75 MM EINANGRUN OG 0,2 MM ÞOLPLAST.
 UNDIRSTÖÐUR EINANGRIST AD INNAN.

FORDYRI
 ÖTVEGGIR.
 ÖTVEGGIR ERU TIMBURGRIND OG EINANGRABÍR MED 125 MM ÞÉTTULL. AD INNAN KEMUR LAGNAGRIND, RAKAVARNARLAG OG INNAHÖSS-KLÆDNING Í FLOKKI 2. HIÐ MINNSTA.
 AD UTAN KEMUR VINDÞÉTTING, LOFTUNARBÍL OG LÁRETTUR PANELL EINS OG FYRIR ER Á HÖSINU

ÞAK.
 SPERRUR VERÐA ÖR STYRKARFLOKKADRI FURU. OFAN Á SPERRURNAR ER KLÉTT MED 25 MM BORDUM, ÞAKPAPPA OG ÞAKSTÁLI. EINANGRUN MILLI SPERRA ER 180 MM ÞAKULL MED VINDPAPPA. NEDAN VÍÐ EINANGRUNINA KEMUR RAKAVARNARLAG OG LOFTAKLÆDNING Í FLOKKI 2 HIÐ MINNSTA.

GARDSTOFA
 ÖTVEGGIR
 UNDIR GLUGGUM ERU ÖTVEGGIR ÖR TIMBURGRIND, EINANGRABÍR MED 125 MM ÞÉTTULL. AD INNAN KEMUR LAGNAGRIND, RAKAVARNARLAG OG INNAHÖSS-KLÆDNING Í FLOKKI 2. HIÐ MINNSTA.
 AD UTAN KEMUR VINDÞÉTTING, LOFTUNARBÍL OG LÁRETTUR PANELL EINS OG FYRIR ER Á HÖSINU

OFAN Á TIMBURGRINDINA ERU ÖTVEGGIRNIR GERÐIR ÖR GLUGGAPRÓFILUM SEM UNNIR ERU ÖR 2"x5" OG 3"x5". LÁRETTI VEGGLEGJA ÖR 2"x5" ER OFAN Á YFIRKÖRNUM GLUGGA. GLER ER TVÖFALT EINANGRUNARGLER.

ÞAK.
 SPERRUR VERÐA ÖR STYRKARFLOKKADRI FURU. OFAN Á SPERRURNAR ER KLÉTT MED 25 MM BORDUM, ÞAKPAPPA OG SLETTU ÞAKSTÁLI SEM LESAST SAMAN Á KÖNTUM, EÐA BÄRUSTÁLI. EINANGRUN MILLI SPERRA ER 180 MM ÞAKULL MED VINDPAPPA. NEDAN VÍÐ EINANGRUNINA KEMUR RAKAVARNARLAG OG LOFTAKLÆDNING Í FLOKKI 2 HIÐ MINNSTA.

ALLAR KLÆDNINGAR SÉU Í FLOKKI 2 HIÐ MINNSTA.

STÆKKUN

FORDYRI	
FLATARMÁL BRÚTTÓ	7,7 m ²
GARDSTOFA	
FLATARMÁL BRÚTTÓ	17,0 m ²
SAMTALS	24,7 m ²


FORDYRI	
RÚMMÁL BRÚTTÓ	24,3 m ³
GARDSTOFA	
RÚMMÁL BRÚTTÓ	49,9 m ³
SAMTALS	74,2 m ³




AUSTUR MKV.1:100




SUÐUR MKV.1:100

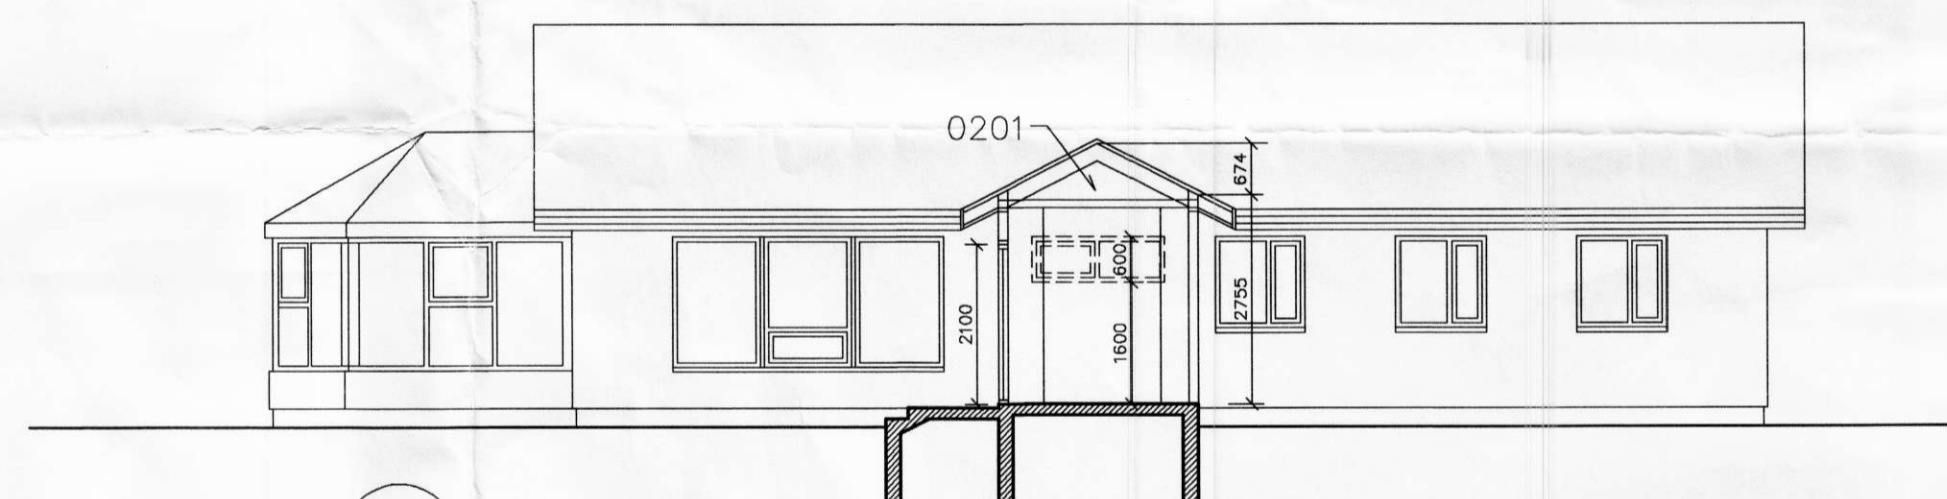


SNÍÐ C-C MKV.1:100

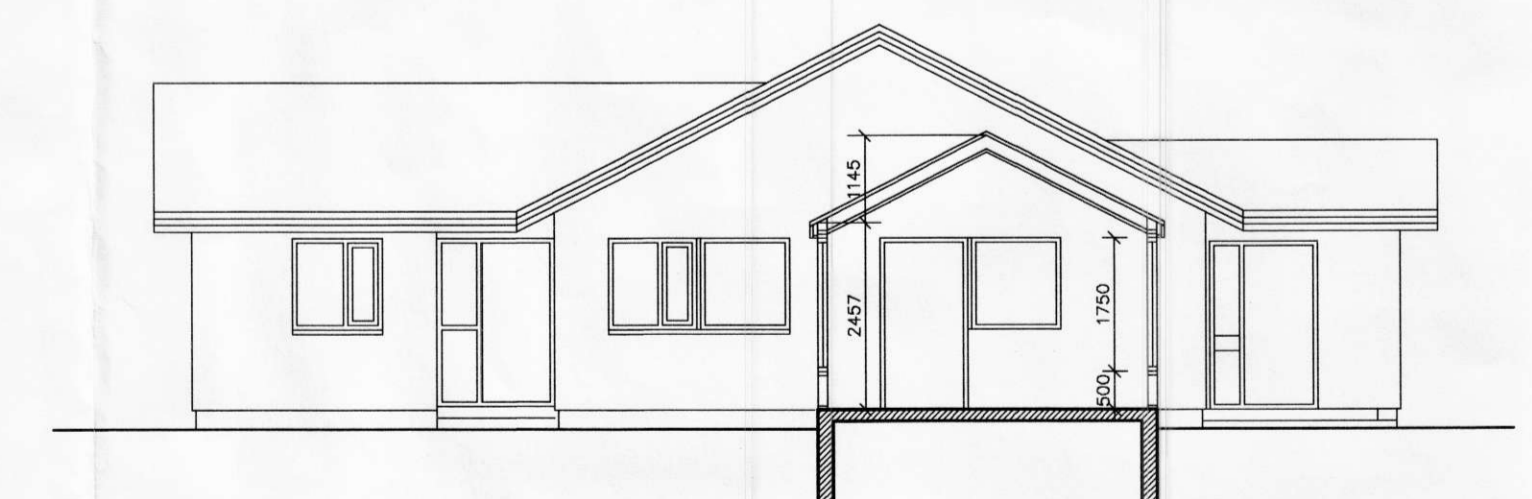

SNÍÐ B-B MKV.1:100

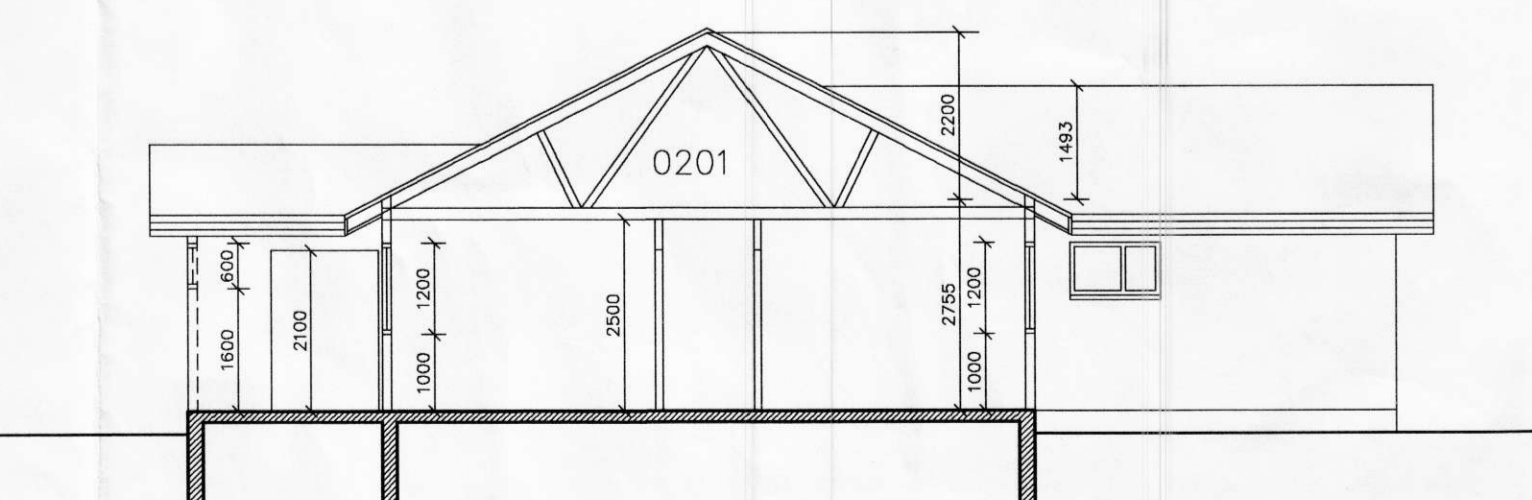

SNÍÐ A-A MKV.1:100

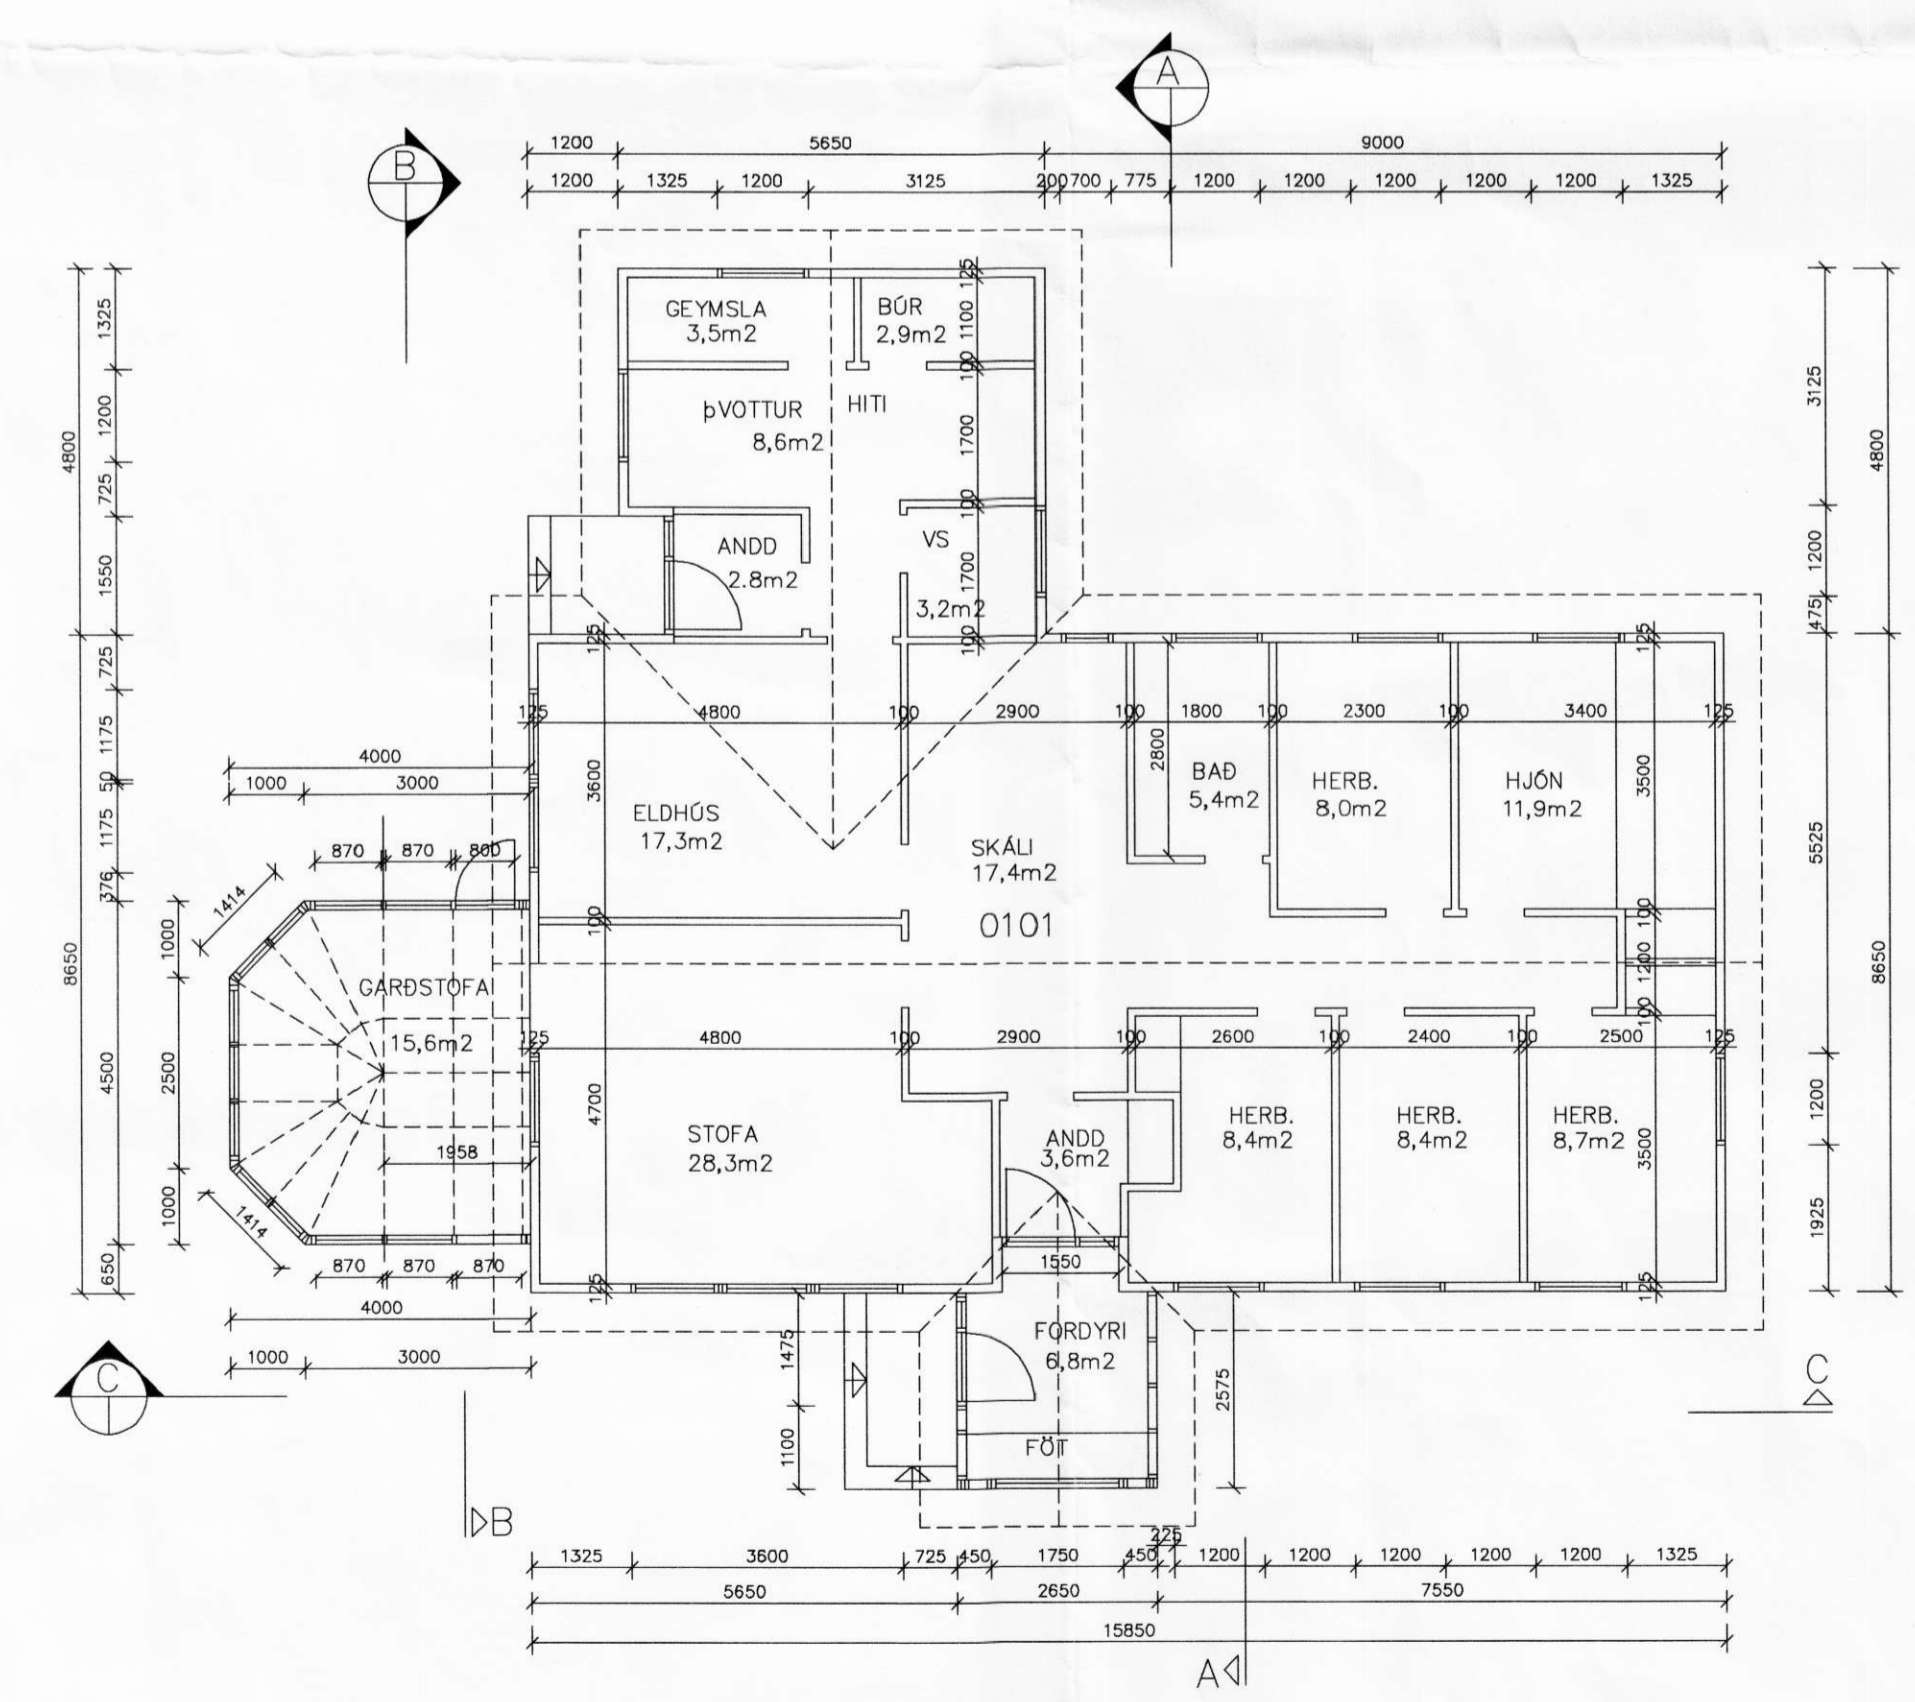

GRUNNMYND MKV.1:100

M.I.I.	BREYTT GLUGGUM Í GARDSTOFA	22.08.2002
BR.	HVERJU BREYTT	DAGS.

X REF:	
X REF:	
X REF:	
X REF:	
X REF:	87AM1901

MÁL ERU Í MILLIMETRUM, NEMA ANNARS SÉ GETIÐ EF MISRÆMI EÐA MÁLVILLUR FINNST Á TEIKNINGUM BER AD TILKYNNNA ÞAD TIL ARKFORM AN TAFAR. ÞESSI TEIKNING FELLUR UNDIR HÖFUNDARETTARLÖG

LYKILMYND
 STAÐGREINIR 00014000
 LANDNÖMER 164966

Arkform Teiknistofa
 SIMI RWK: 552 1116
 SIMI HELLU: 487 5116
 FAX: 552 1140
 NET: arkform@pyramid.is

SKÓLAGATA 63105 REYKJAVÍK SUÐURLANDSVEGI 1 850 HELLA
 VERKHEITI: AUSTVAÐSHOLT
 FORDYRI OG GARDSTOFA
 VERKNÖMER: 0187

ATRÍÐI: GRUNNMYND, ÚTLIT OG SNÍÐ

HANNAD:	TEIKNAD
SKRÁ NR. 87AP1901.DWG	YFIRARÍÐ
MKV. 1:100	VERK NR.
DAGS. DES.2001	DAGS.AÐALT. 1. DES.2001

TEIKN.NR.	RADNR.	ENDURSK.
19-01	00	0

Magnús Ingi Ingvarsson Byggingrafraðingur BFI Kt. 290734-2159
 Guðjón Magnússon Arkitekt FÁI FSSA Kt. 250456-4339