

GRUNDUN

GRAFA SKAL FYRIR UNDIRSTÖÐUM NIDUR Á HEILLEGAN BURDARHEFAN BOTN, Þ.E. KLÖPP EDA FROSTFRITT EFNÍ MED GRÖFLEIKA SEM SVARAR TIL MALAREFNIS EDA GRÖFARA, SAMBÆRILEGT EFNÍ LAGT OFAN Á BURDARHEFA BOTNINN, BLEYTT HÆFILEGA OG ÞJAPPAD. Á SAMÁ HÁTT SKAL FYLLA OG ÞJAPPA GRÚS INN Í SÖKKLA.

ÞJÖPPUNIN SKAL UPPFYLLA EFTIRFARANDI KRÖFUR: $E2 = 100 \text{ MPa}$
 $E2/E1 \leq 2.5$

(TIL VIDMIDUNAR)	TÆKI	LAGÞYKKT (m)	FJÖLDI YFIRFERDA
	5.0 TN VIBROVALTARI	0,4	6
	0.5 TN VÍPROPLATA	0,3	4
	0.3 TN VÍPROPLATA	0,2	4

SKÝRINGAMYND

GRUNNUR Á FYLLINGU

GRAFTARMÖRK VID YFIRBORD

BJÖPPUD FYLLING

OHREYFD JÖRD





GRAFTARMÖRK VID BURDARHEFAN BOTN

1:1

300

1200

MESTA REIKNINGSLEGT ÁLAG Á GRUNN ER $0,10 \text{ MPa}$

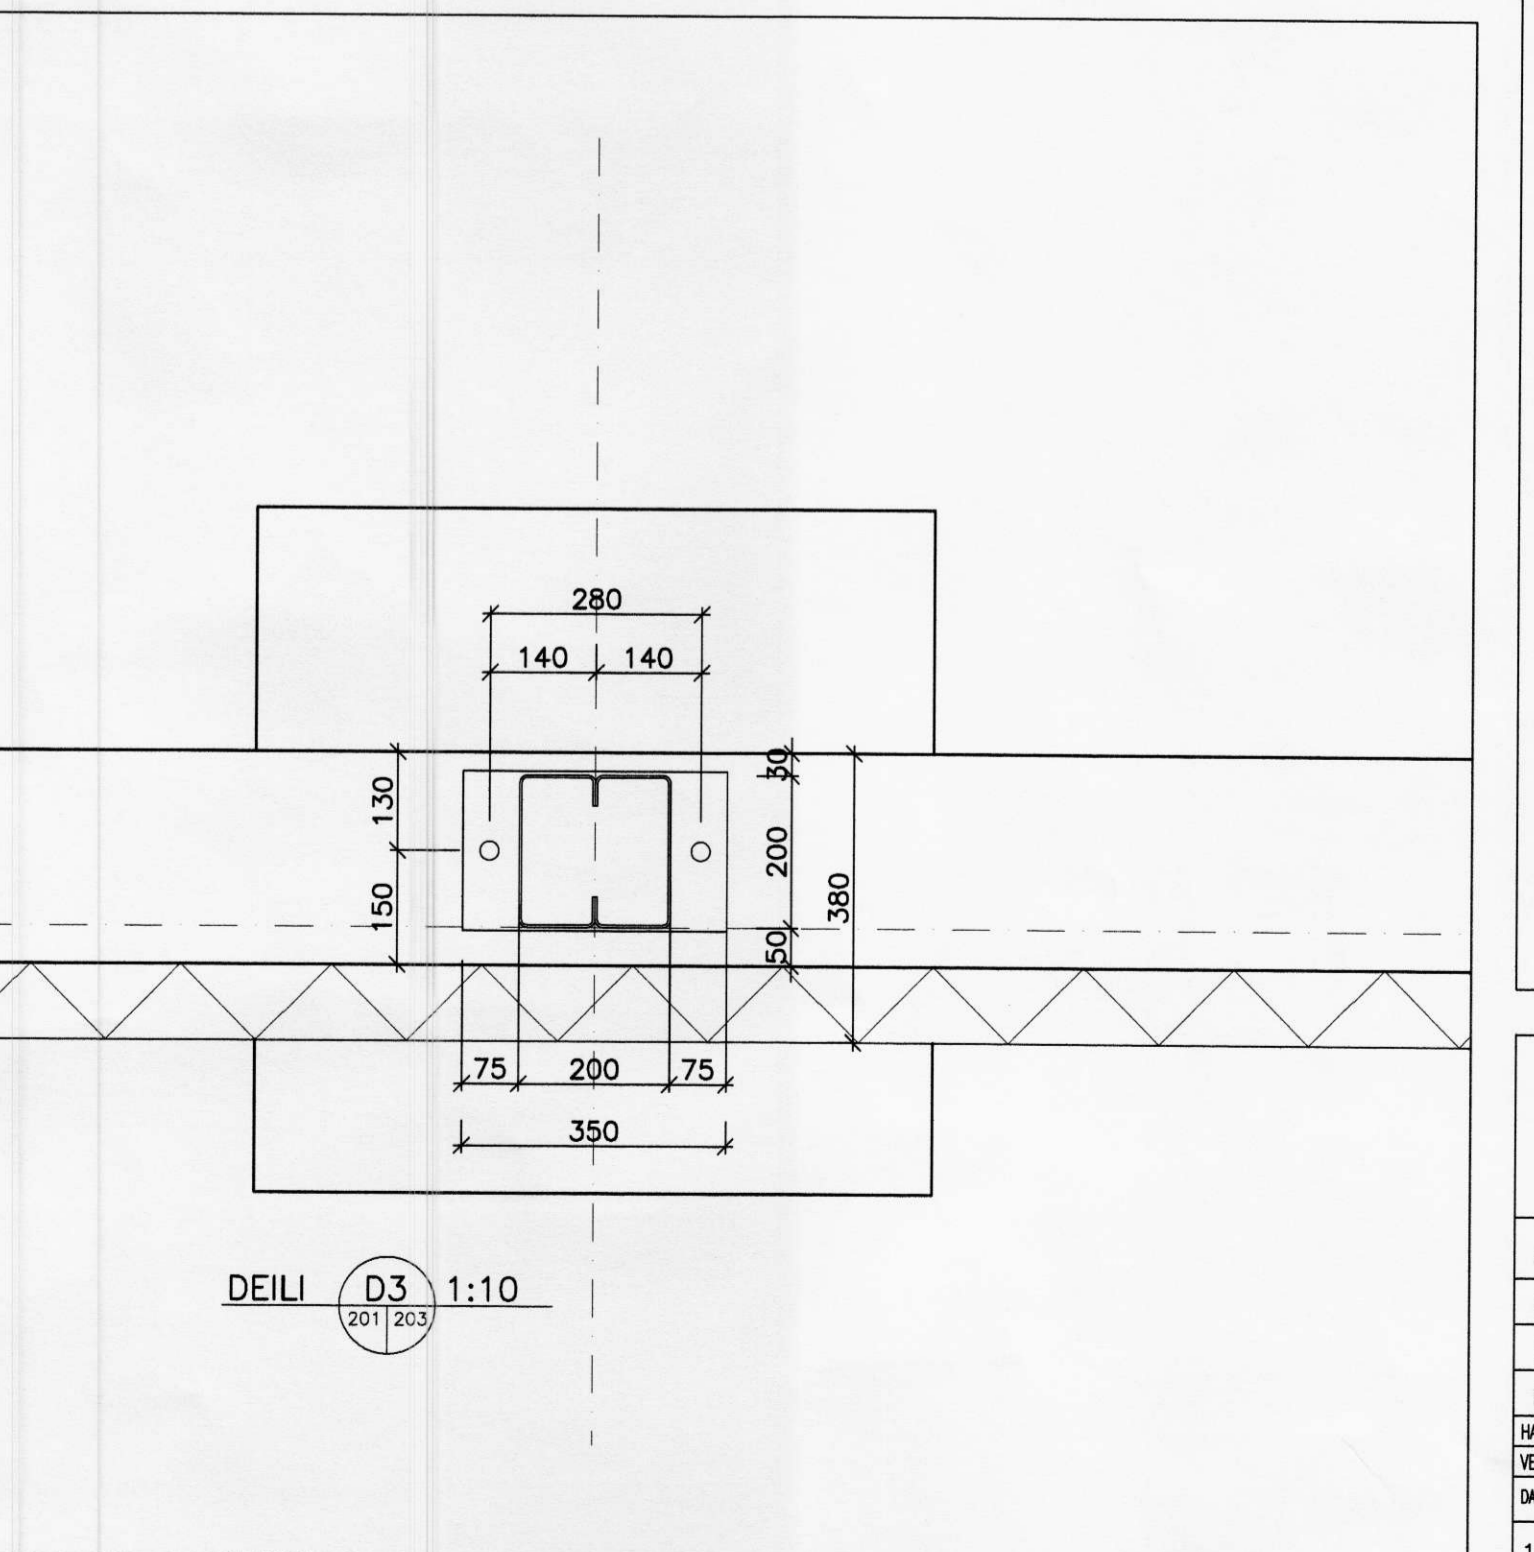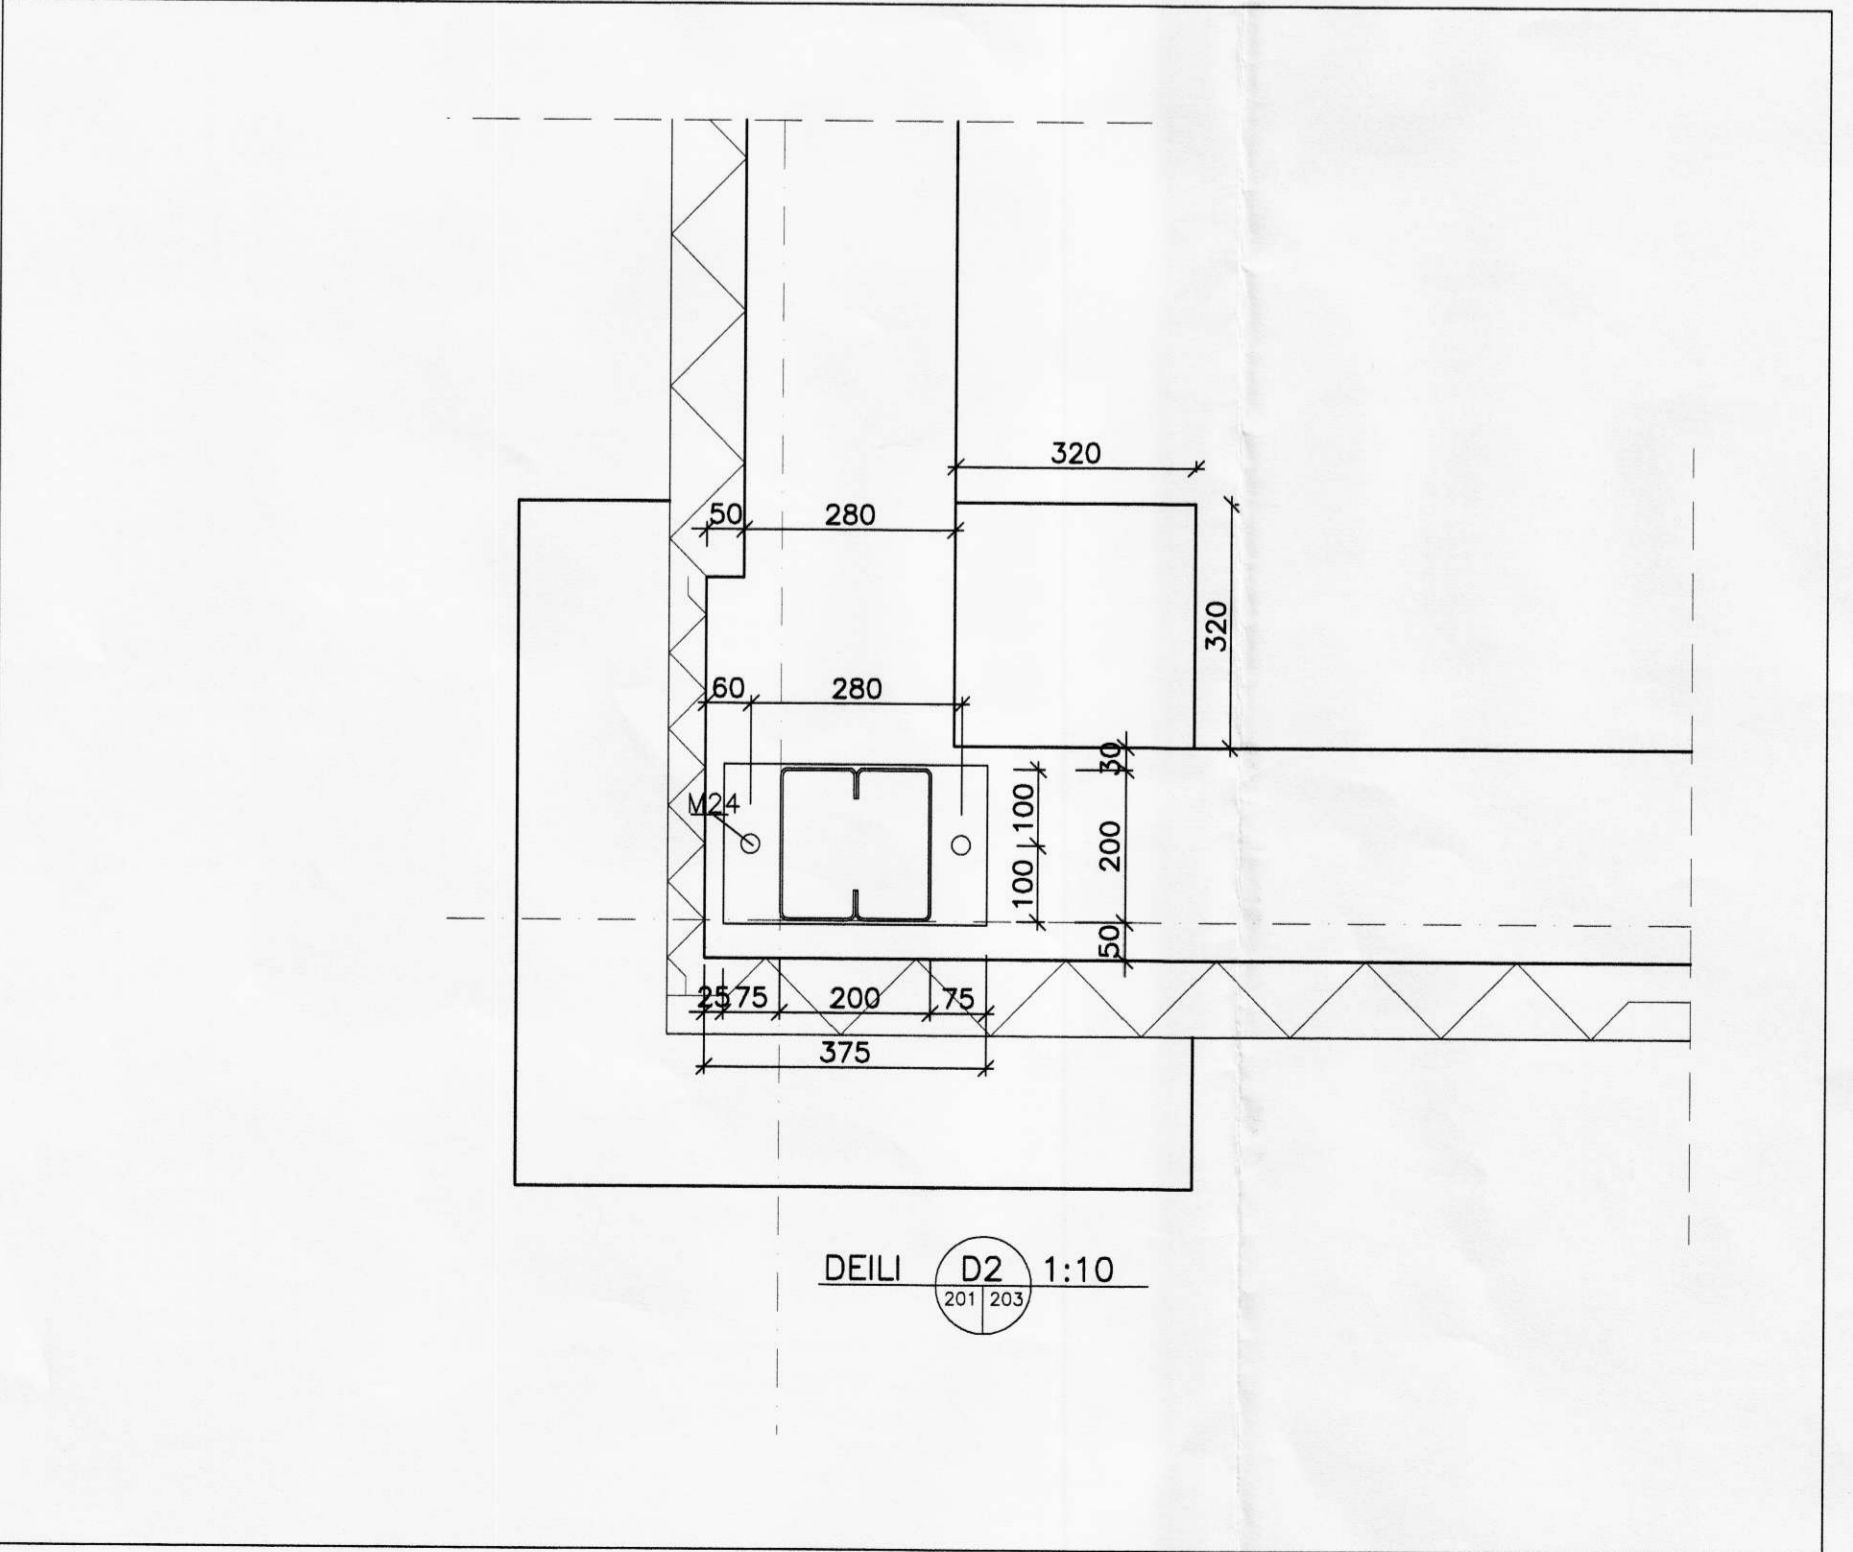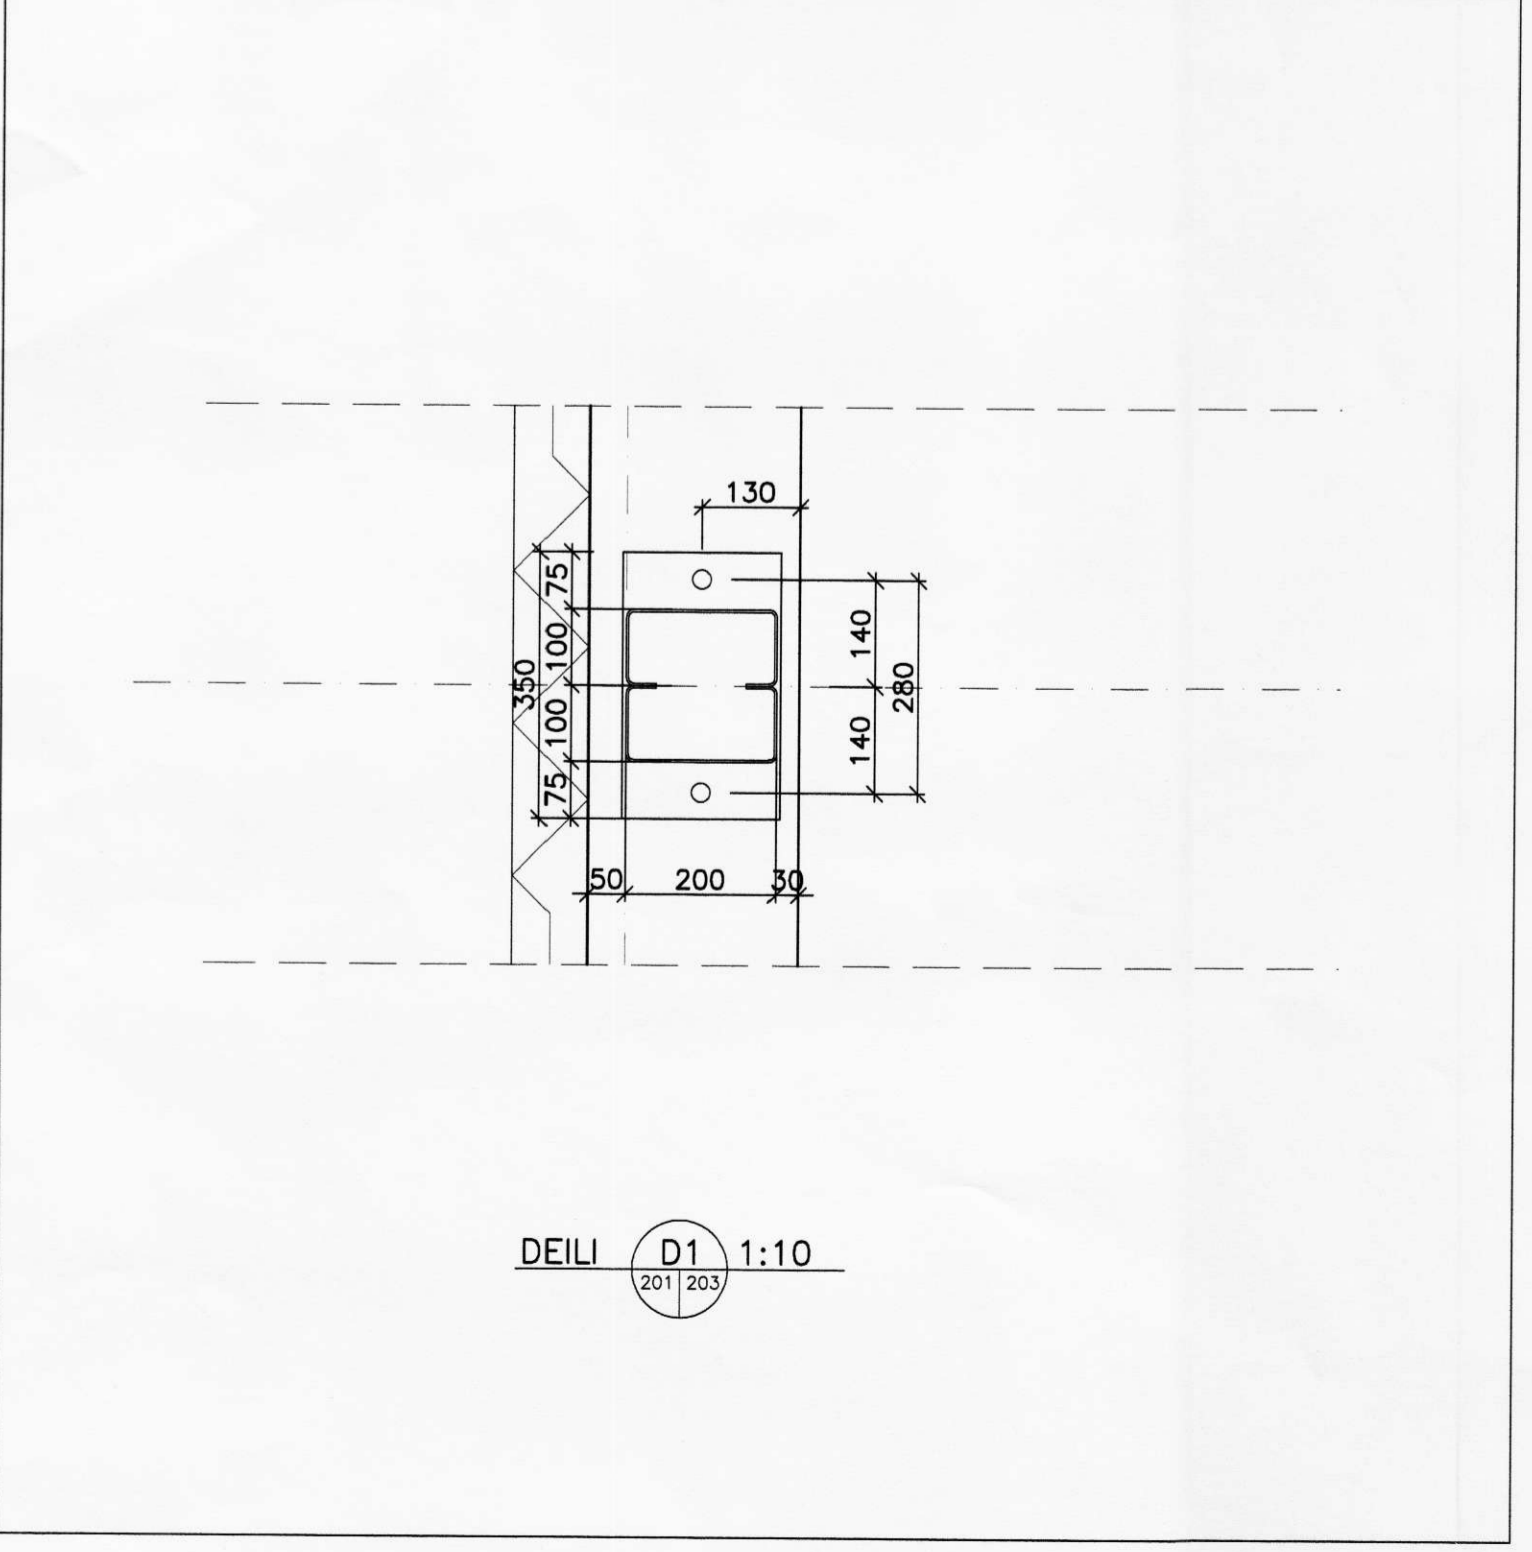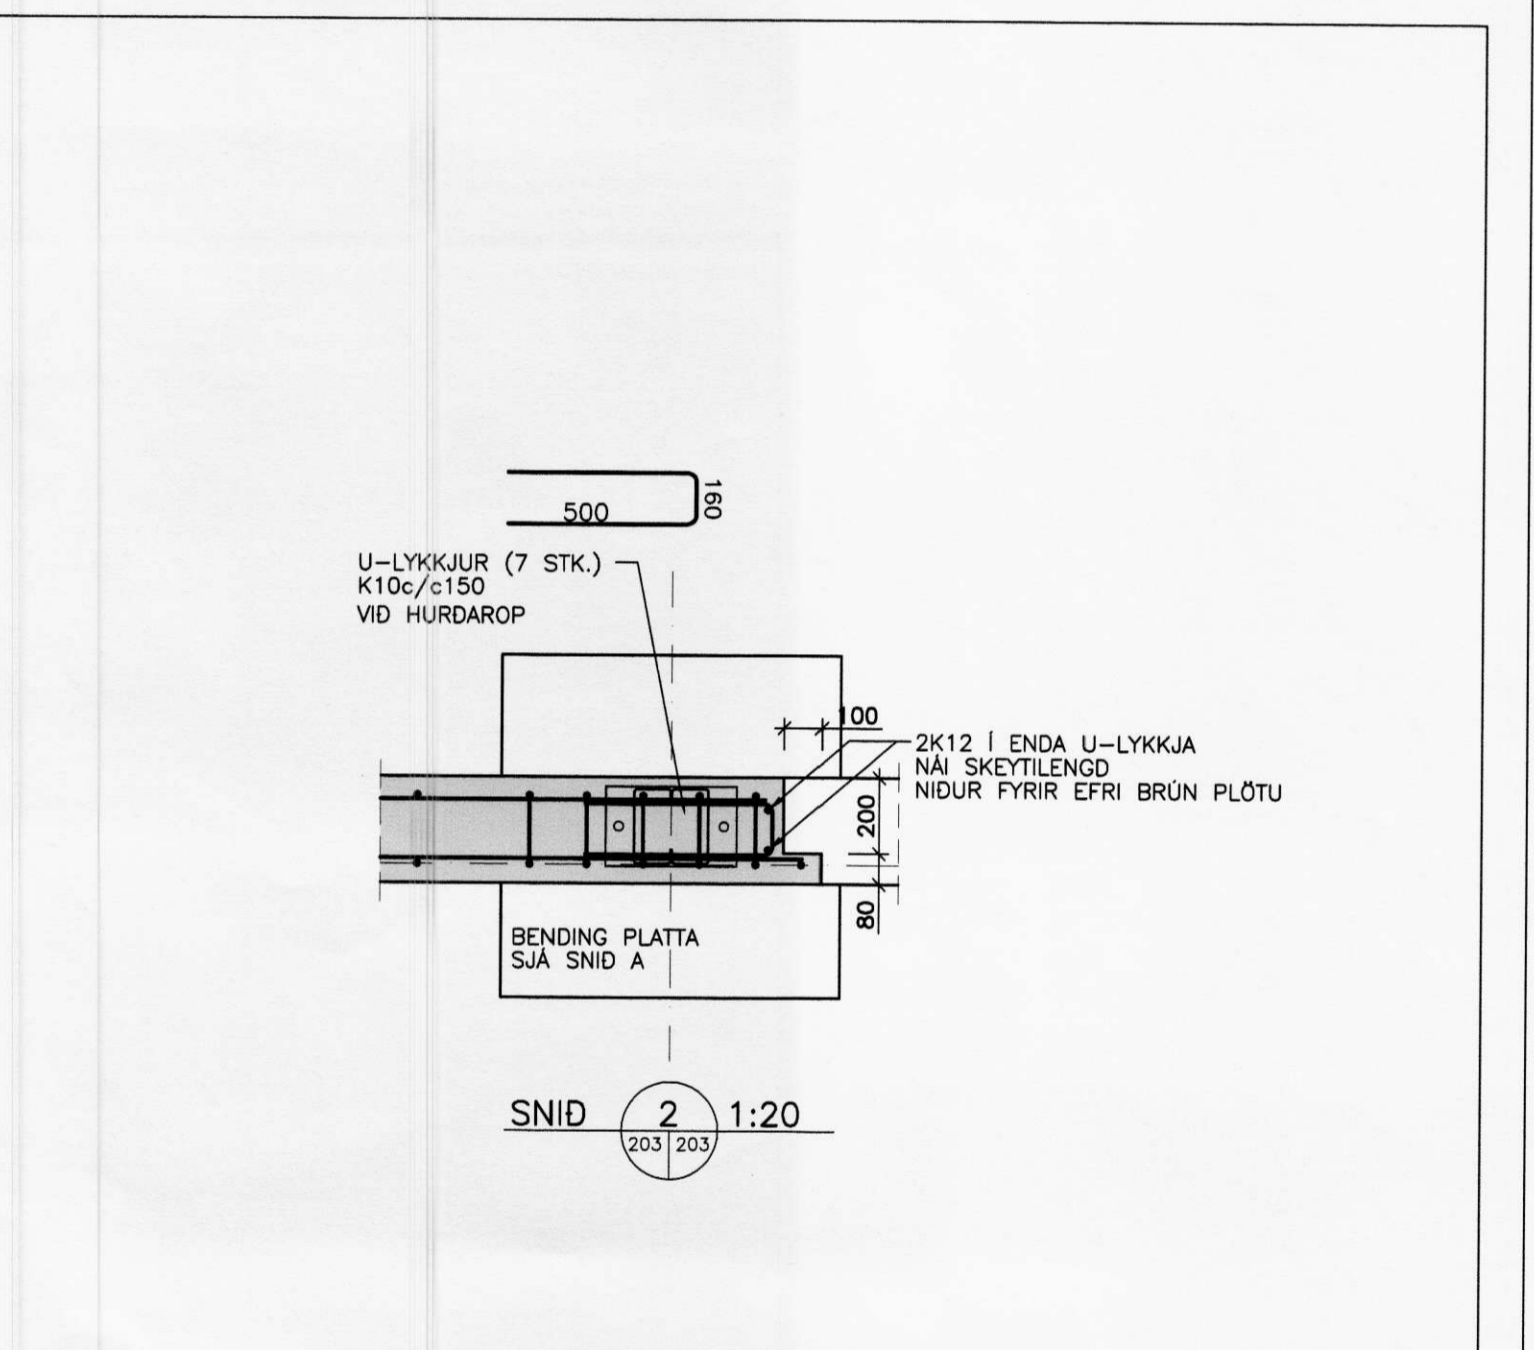

VERKFRÆÐISTOFA
ÁRBORGAR ehf
AUSTURVEGI 69 800 SELFOSSÍ SMÍ 482 3835 FAX 482 3851

ÁSAMÝRI, RANGÁRÞINGI YTRA

BURDARVIRKI:	MR:
SNID	MR: 1:20
DEILI	MR: 1:10
MAÐN: TELLERT TÓMASSON	TEKNI: TELLERT TÓMASSON
VERKNEIÐ: OS08	SKEMMUN: OS08_bv.dwg
ÞESSING: 16.08.2005	TEKNI NÚMÉR: 203

201170-3979