





Samþykkt af byggingarnefnd Rangárvangarhreppi
dags. 20.09.2003

- BO BJÖRGUNAROP
- REYKSKYNJARI
- SLÖKKVIÐTÆKI


FLATARMÁL HÚSS 61,47 m²
 RÓMMÁL HÚSS 203,1 m²
 VERÐND 37,5 m²

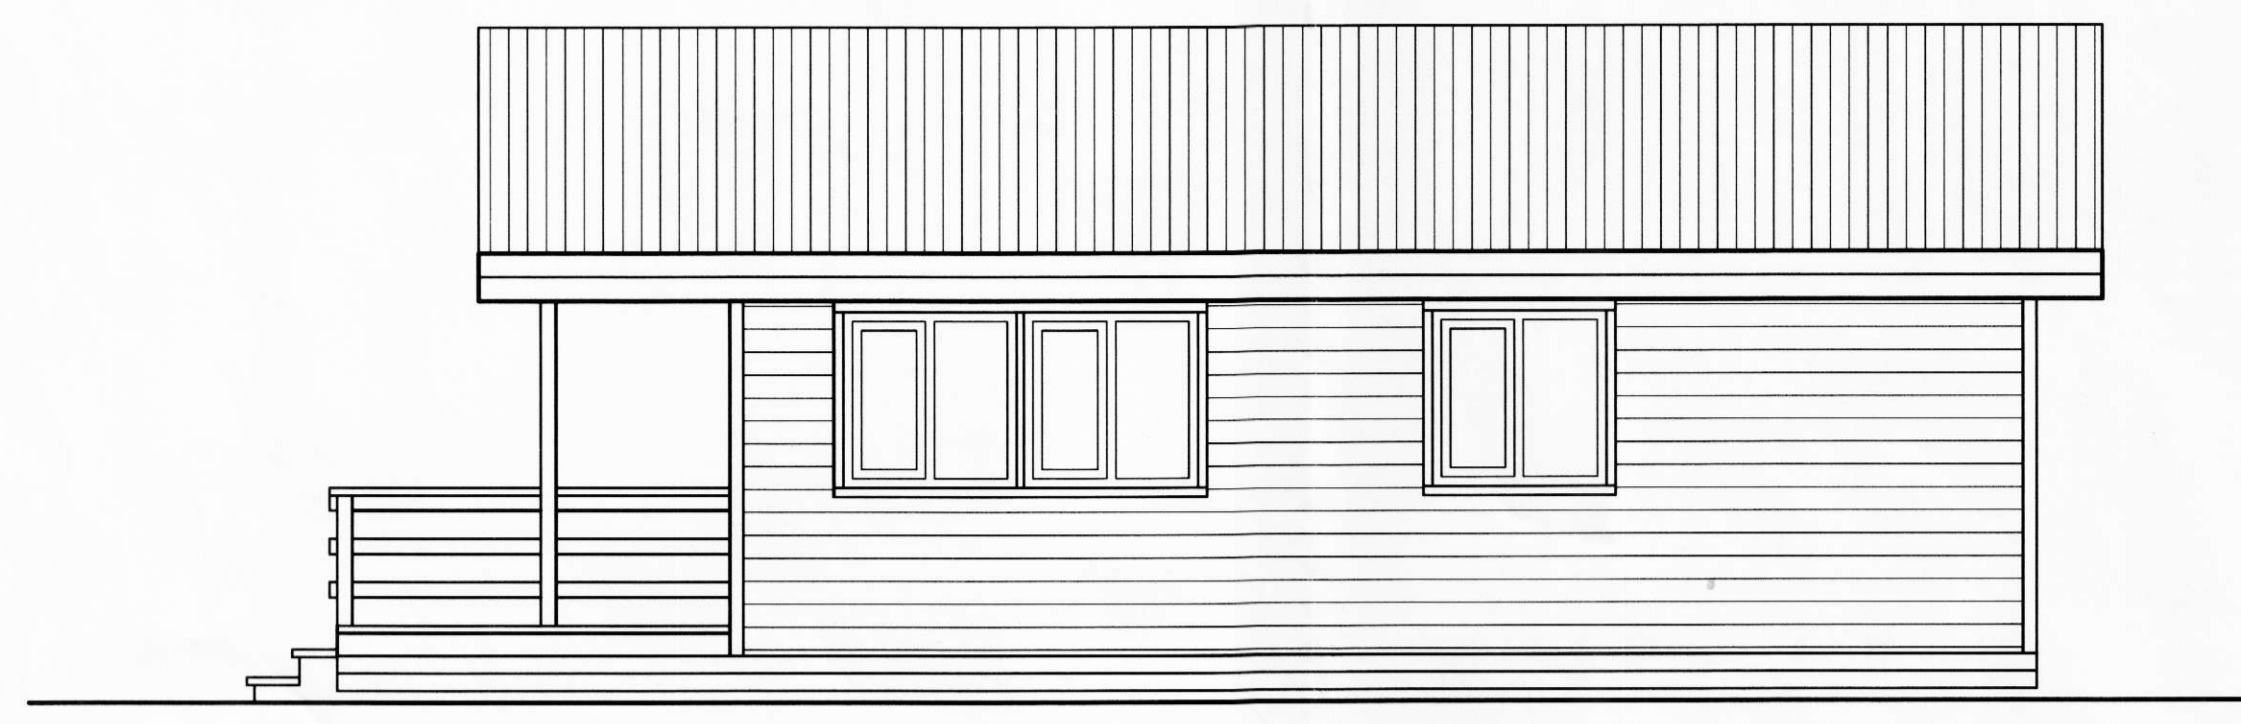


AUSTUR
MKV.1:50

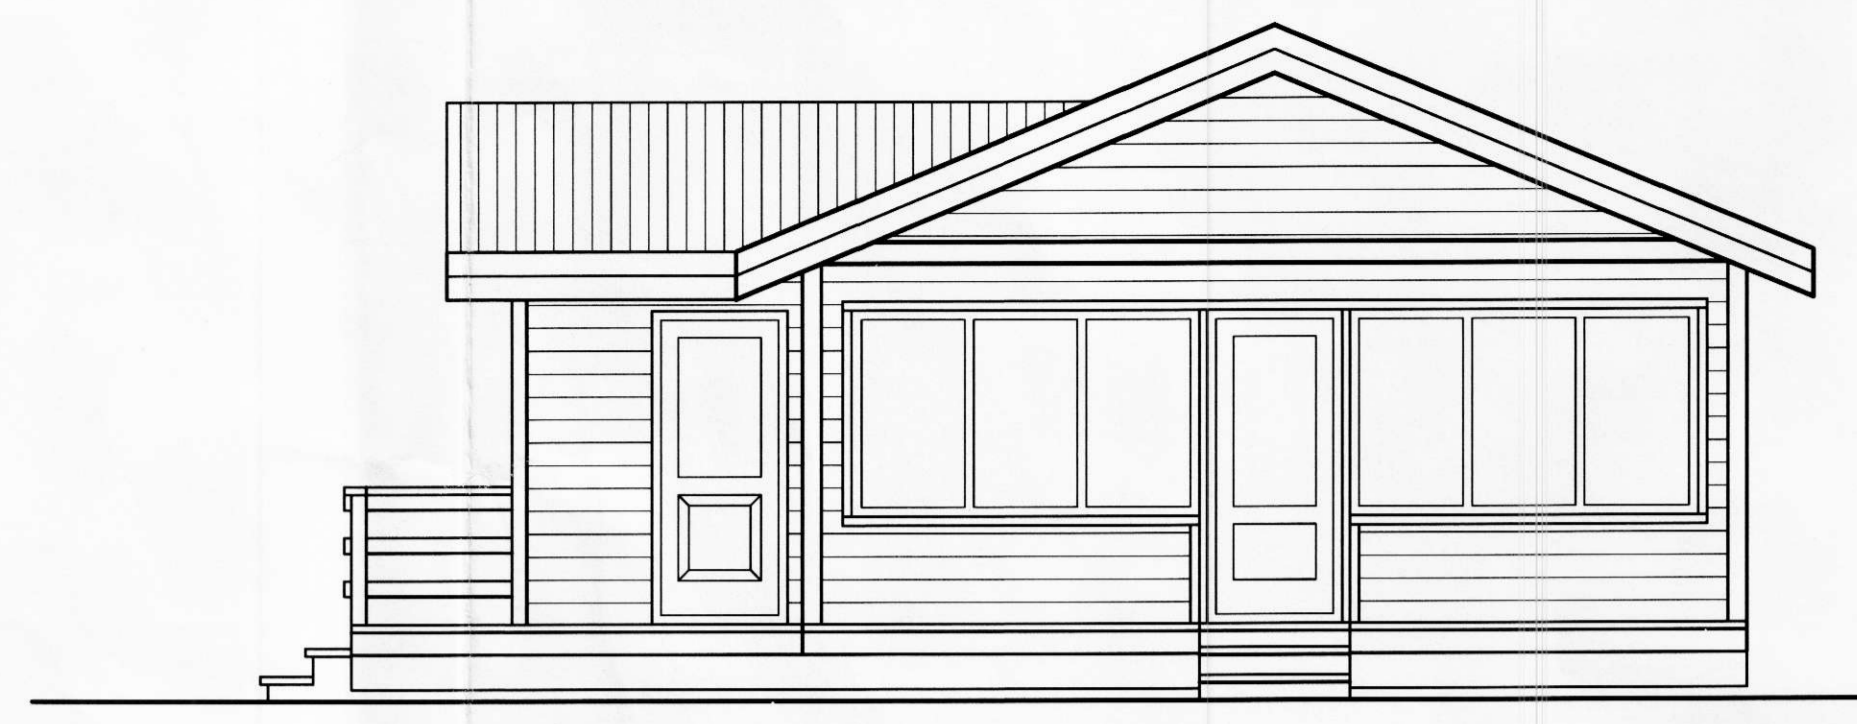

SUÐUR
MKV.1:50

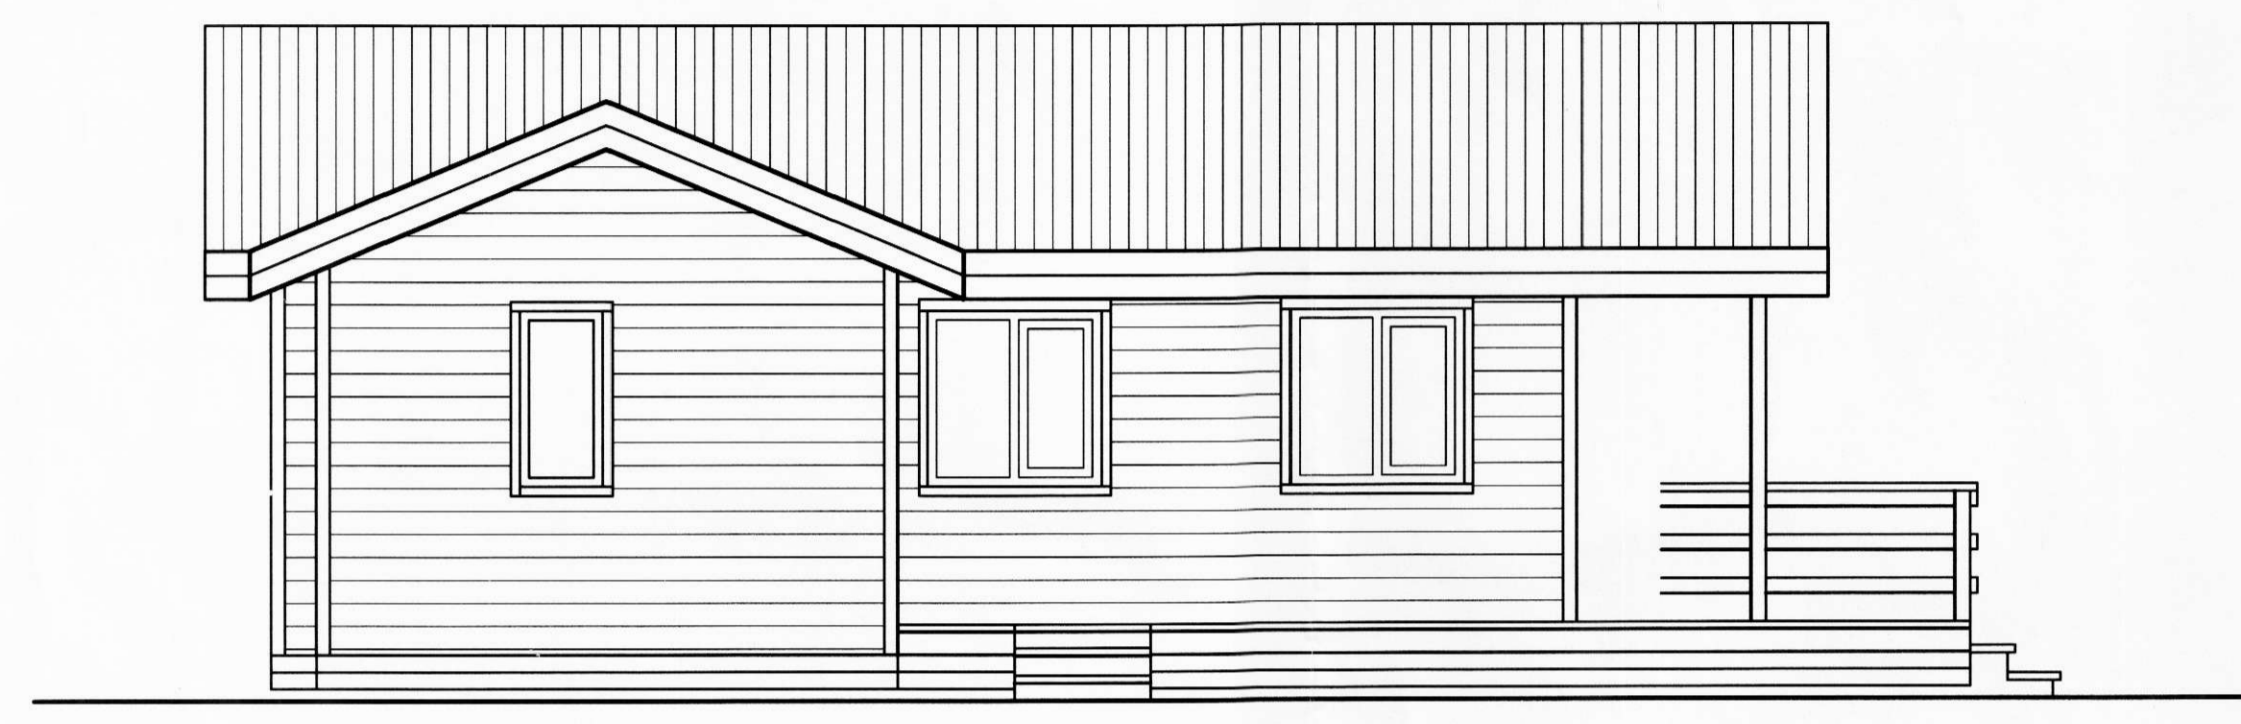

VESTUR
MKV.1:50

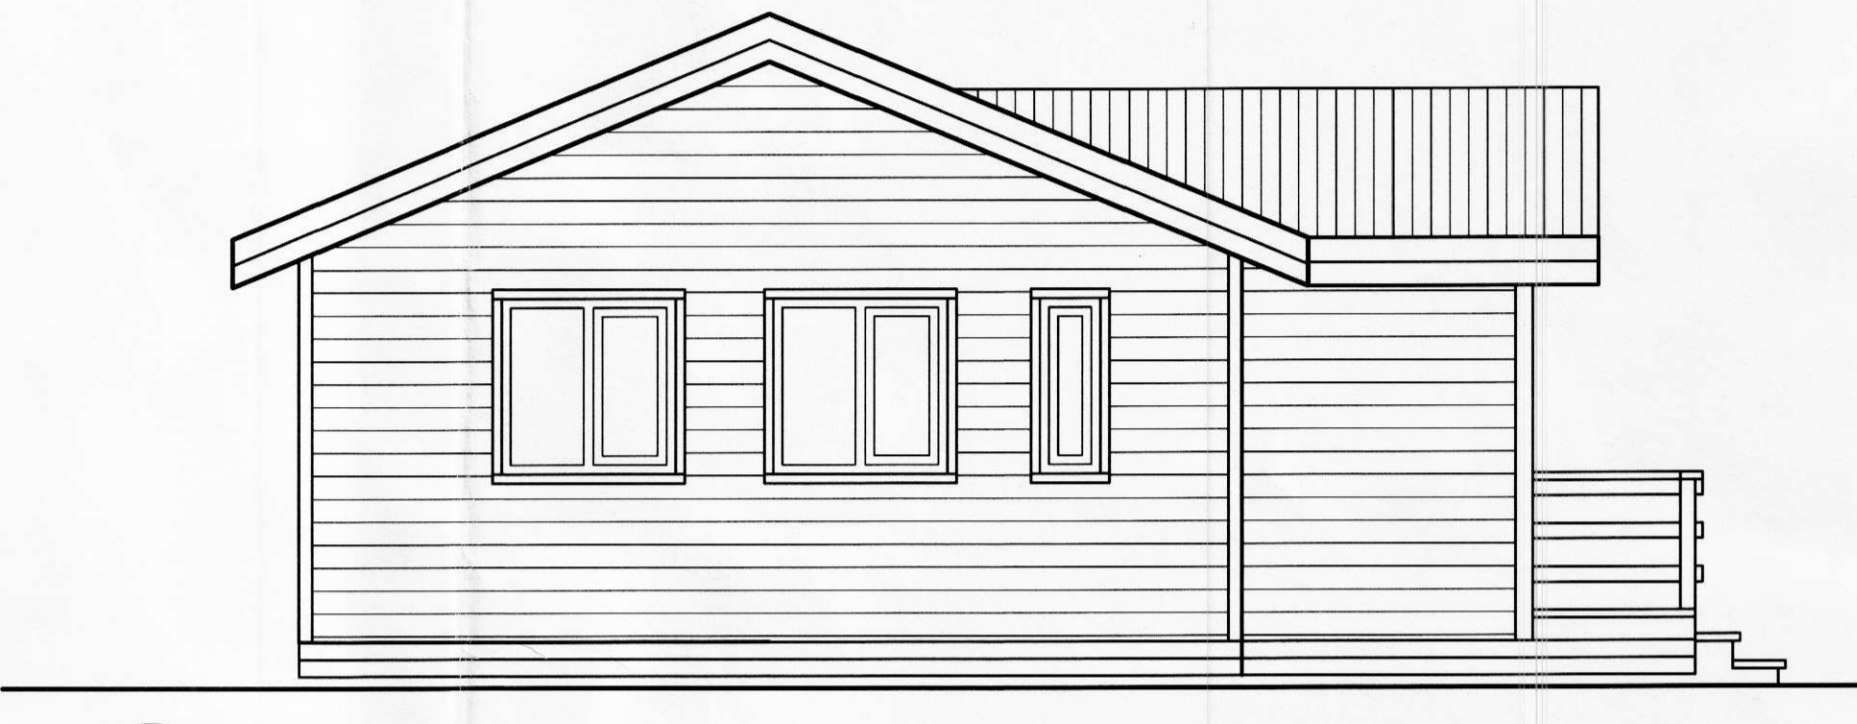

NORDUR
MKV.1:50

SKÝRINGAR
 UNDIRSTÖÐUR ERU STEYPTAR SÓLUR 30 SM Í ÞVERMÁL, ÞÆR STEYPTI Á FASTAN JARÞVEG, KLÖPP EÐA MÓHELLU.


GÓLF
 LANGBITAR ERU 3"x9" M/M 240 SM
 GÓLFBITAR ERU 2"x6" M/M 60 SM
 EINANGRÁÐ ER Á MILLI GÓLFBITA MEÐ 150 MM
 STEINULL
 UNDIR HENNI ER 12 MM TJÖRUTEX OG MÓSANET. OFAN VÐ
 HANA ER RAKAVARNARÞÓKUR OG 22 MM
 RAKAVARÐAR SPÓNAPLÖTUR. OFAN Á ÞÆR KEMUR
 PARKET.

ÓTVEGGIR
 ÓTVEGGJAGRIND ER ÓR 2"x5" M/M 60 SM.
 EINANGRUN ER 125 MM ÞÉTTULL. ÚTAN Á GRINDINNI
 ER 9 MM VATNSL. GRENKROSSV. LOFTUNARLISTAR OG
 LÁRETT PANELKLÆÐNING
 INNAN Á GRINDINNI ER RAKAVARNARÞÓKUR,
 LAGNAGRIND OG INNHÖSSPANELL.


ÞAK
 SPERRUR ERU ÓR 2"x8" M/M 60 SM.
 EINANGRUN ER 150 MM ÞÉTTULL.
 OFAN Á SPERRURNAR ER KLÉTT MEÐ 1"x6" BORDUM
 ÞAR OFAN Á ER ÞAKPAPPI OG ÞAKSTÁL
 NEÐAN Á SPERRUM ER RAKAVARNARÞÓKUR OG
 INNHÖSSPANELL.

ALLAR INNHÖSSKLÆÐNINGAR SKULU VERA Í FLIKKI 2
 HÍÐ MINNSTA


VATN ER TEKIÐ ÓR LIND UNÐAN HRAUNKANTI
 FRÆRENSLI FER Í ROTÞRÓ AF VIÐURKENNÐRI GERÐ

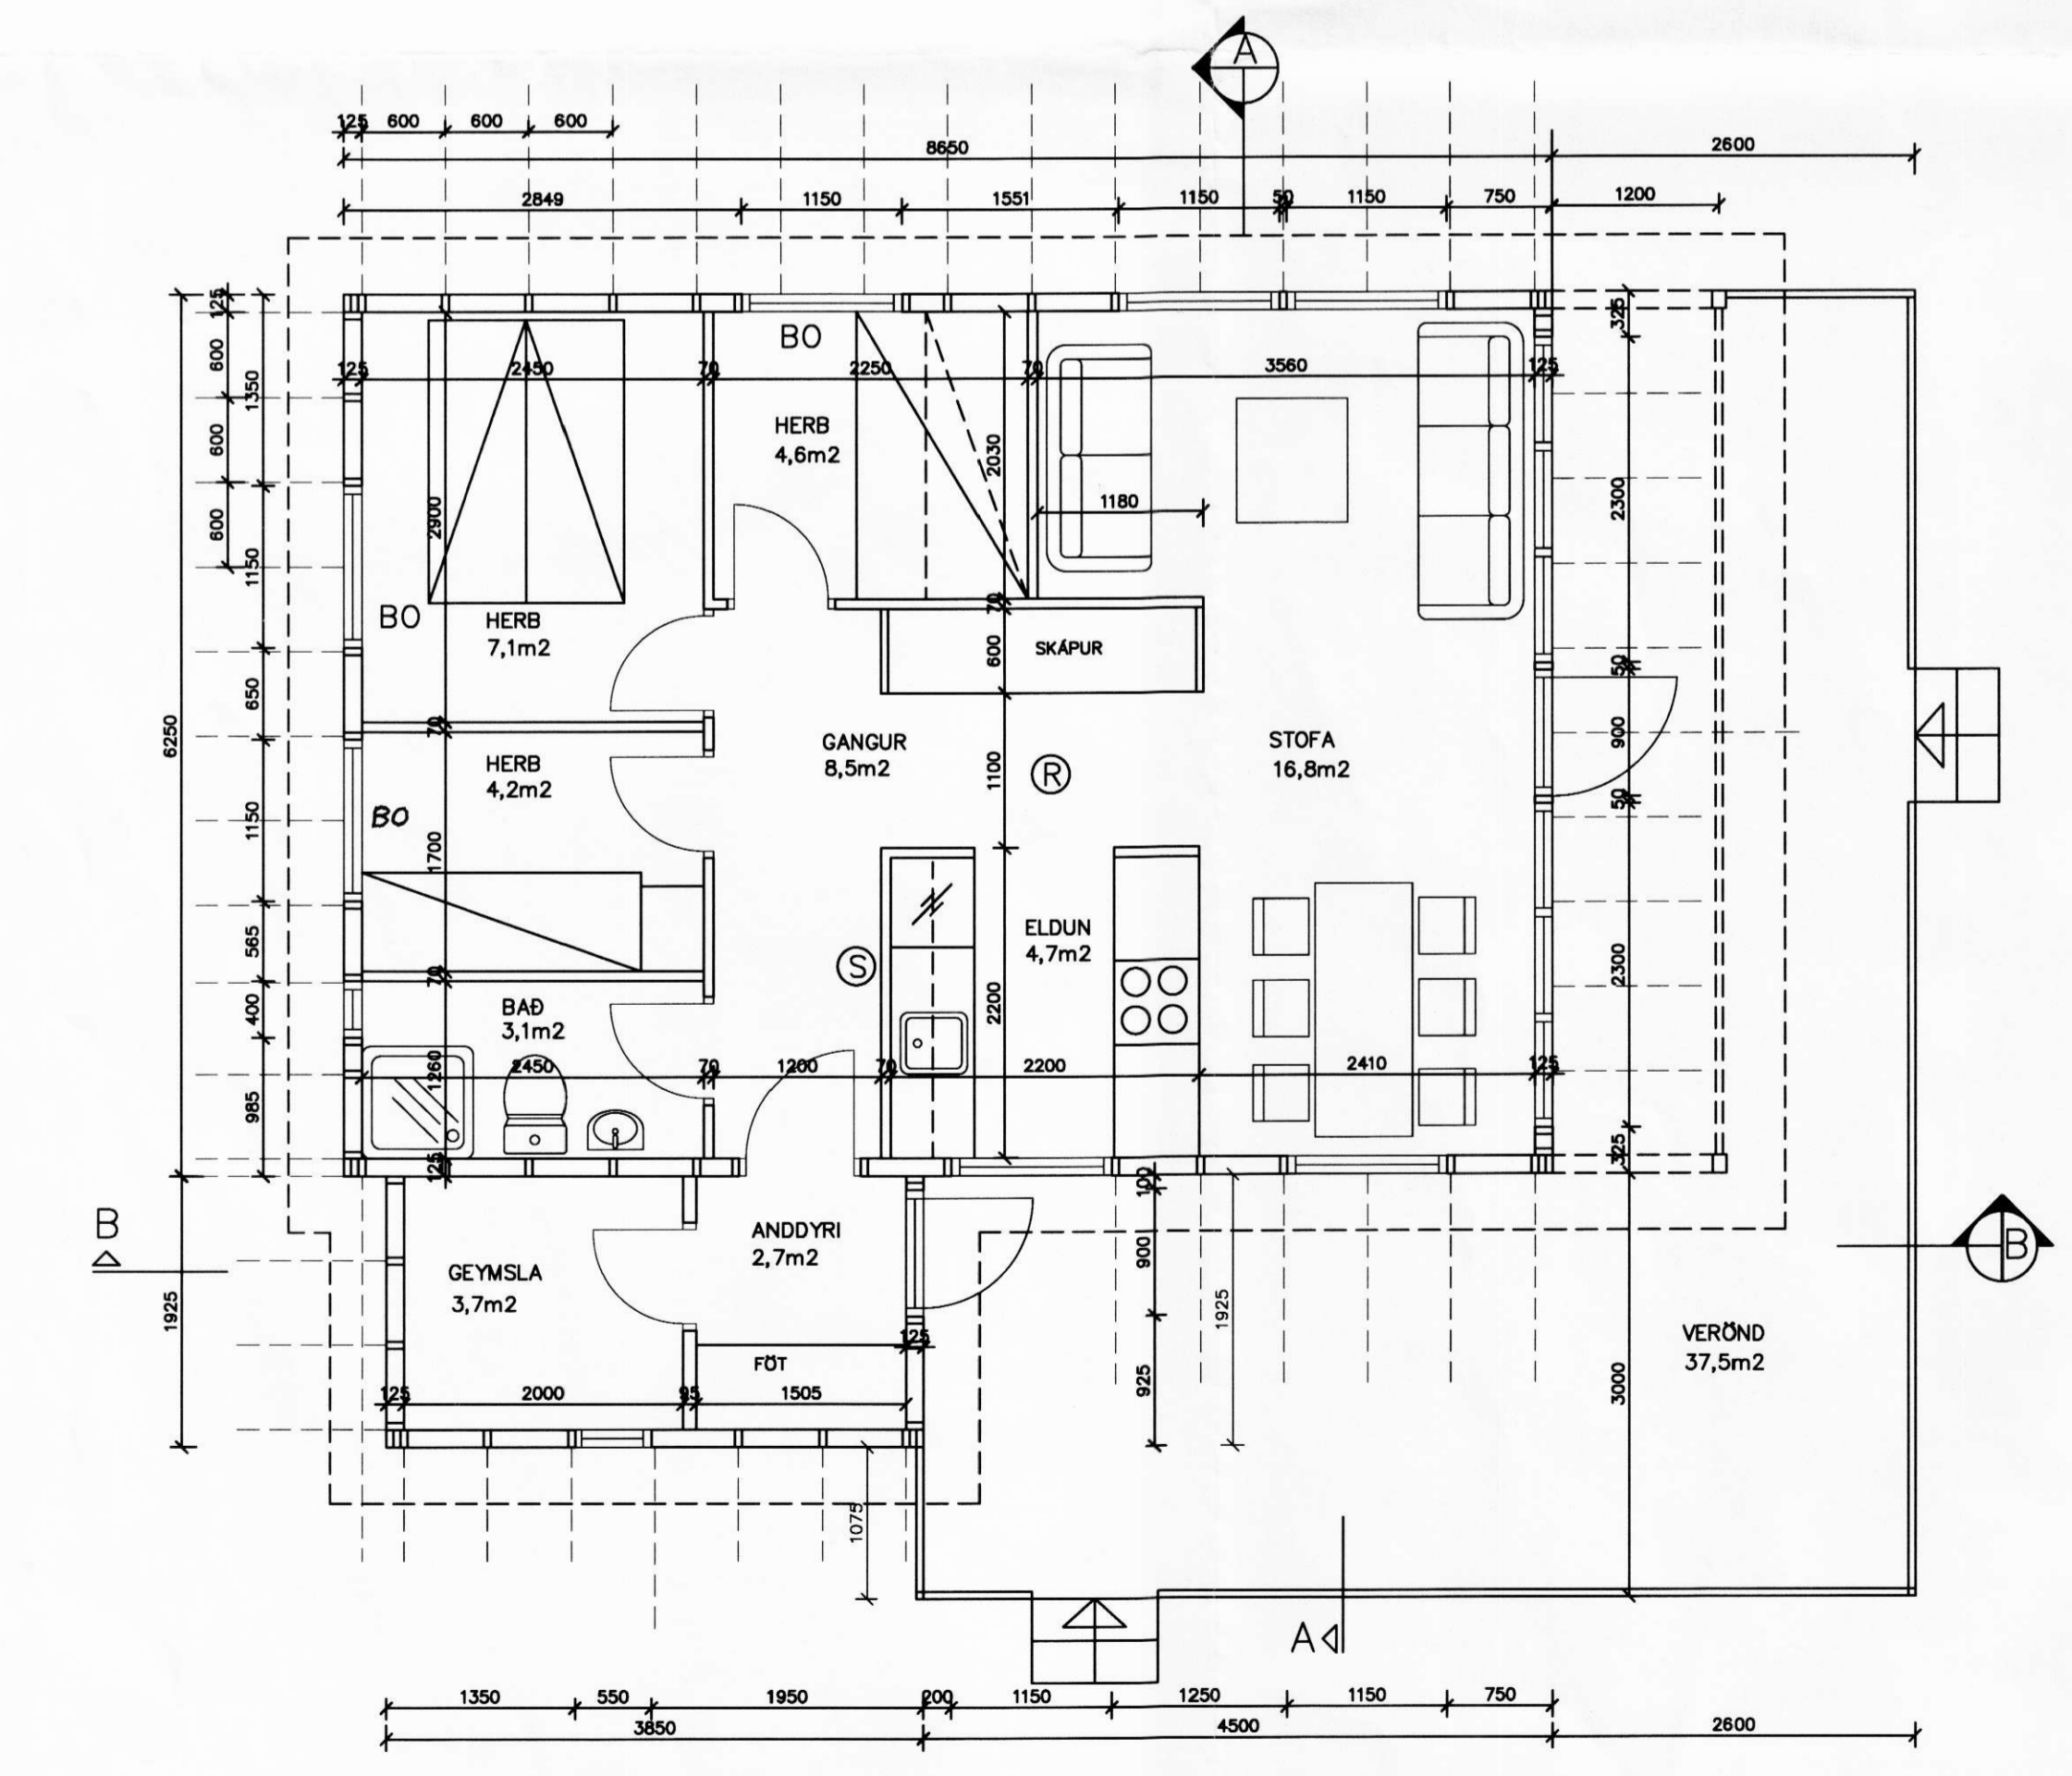

GRUNNMYND
MKV.1:50

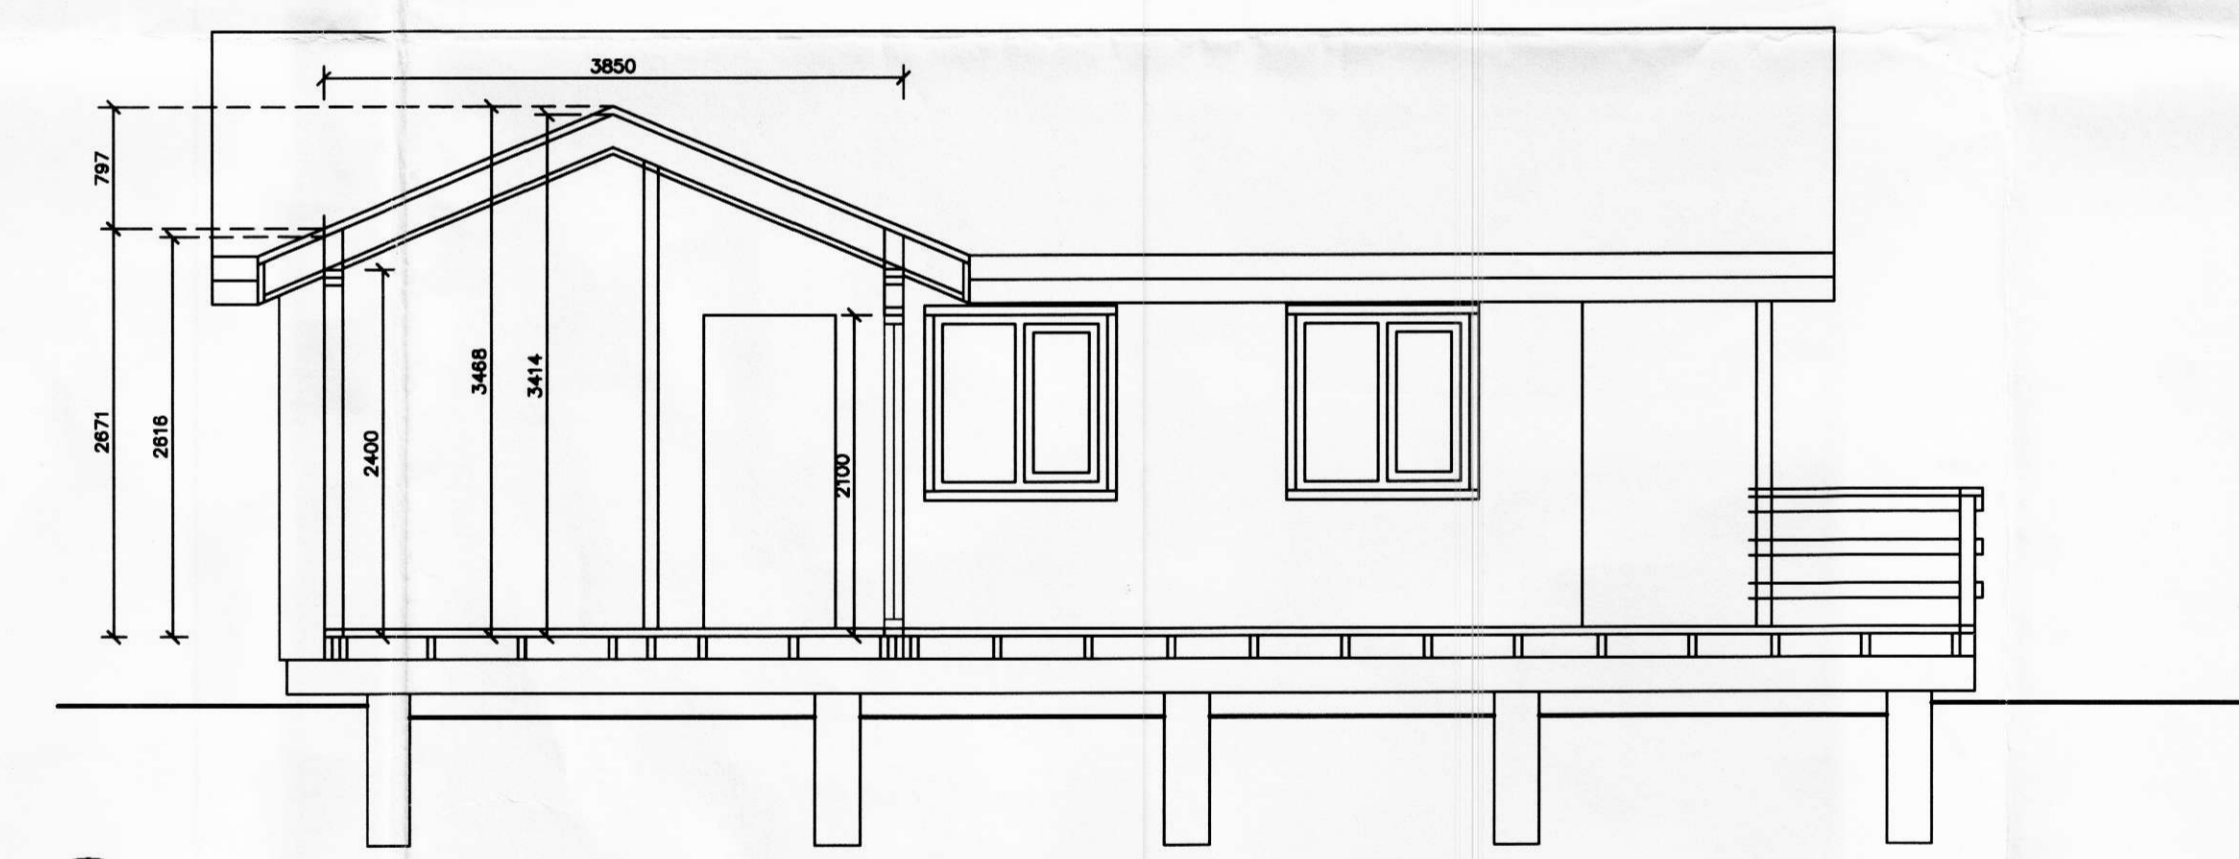

SNÍÐ B-B
MKV.1:50

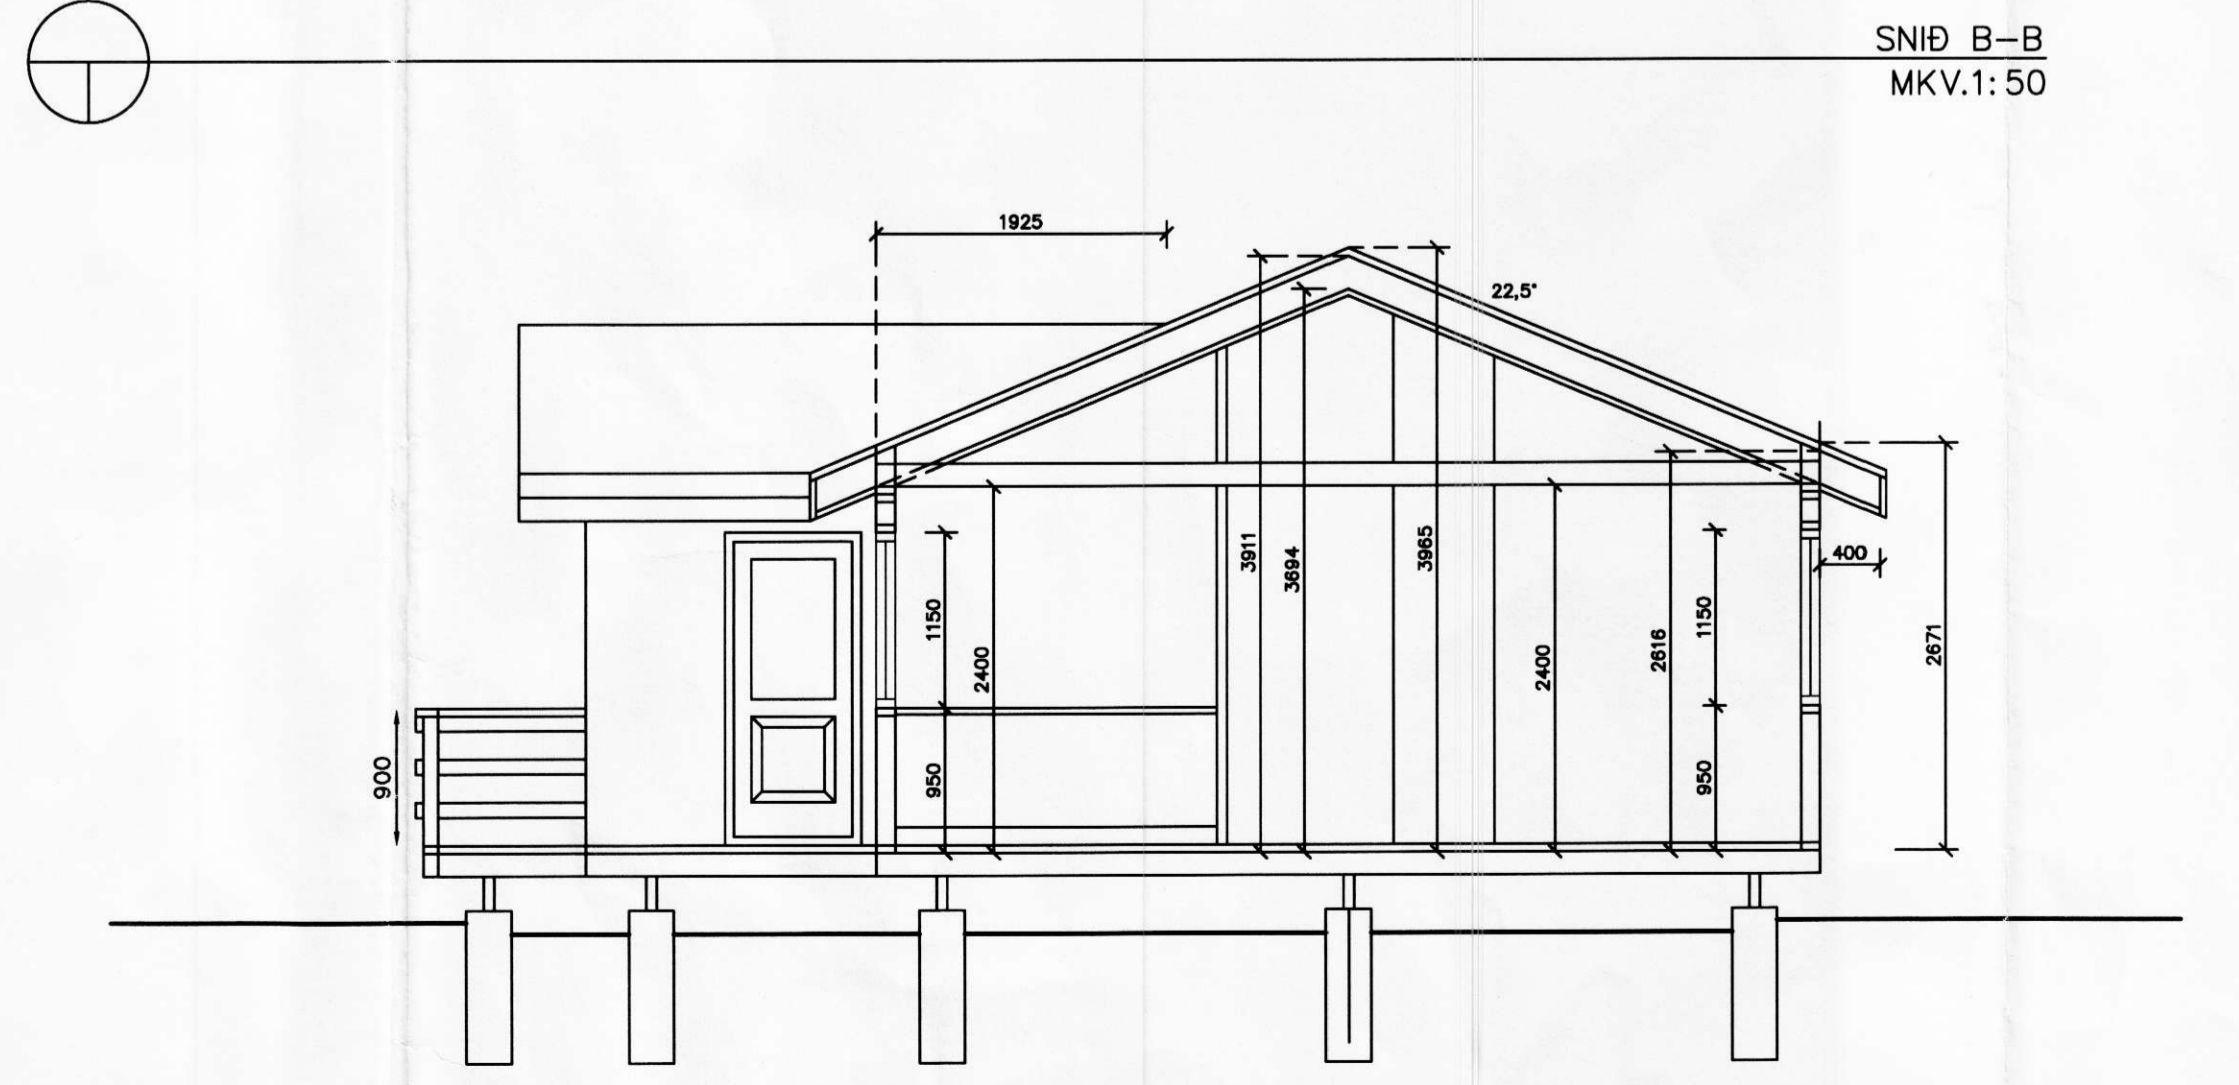

SNÍÐ A-A
MKV.1:50

BR. HVERJU BREYTT DAGS.

X REF:
 X REF:
 X REF:
 X REF:
 X REF:

MÁL ERU Í MILLIMETRUM, NEMA ANNARS SÉ GETIÐ
 EF MISRÁMI EÐA MÁLVILLUR FINNST, Á TEIKNINUM
 BER AÐ TILKYNNNA ÞAD TIL ARKFORM ÁN TAFAR.
 ÞESSI TEIKNING FELLUR UNDIR HÖFUNDARÉTTARLÖG

LYKILMYND
 LANDNÖMUR 172891
 STAÐGREINIR 40000010

Arkform Teiknistofa
 SIMI RVK: 552 1116
 SIMI HELLU: 487 5116
 FAX: 552 1140
 NET: arkform@pyramid.is

SKÚLAGATA 63105 REYKJAVÍK SUÐURLANDSVEGI 1 850 HELLA

VERKHEITI: HRAUNKOT
 FÍSTUNDAHÓUS ÓLAFS S.SVEINSSONAR
 ÓR LANDI HÚSAGARÐS

VERKNÖMUR: 0349

ATRÍÐ: GRUNNMYND
 ÚTLIT OG SNÍÐ

HANNAÐ: TEIKNAD

SKRÁ NR. 49AM1901.DWG YFIRFARIÐ

MKV. 1:50 VERK NR.

DAGS. SEPT. 2003 DAGS. ABALT. 19. SEPT. 2003

TEIKN.NR. RADNR. ENDURSK.

19-01 00 0

Magnús Þorsteinsson
 Magnús Ingi Ingvarsson Byggingafræðingur BFI Kt. 290734-2159
 Guðjón Magnússon Arkitekt FAL FSSA Kt. 250456-4339