11.890

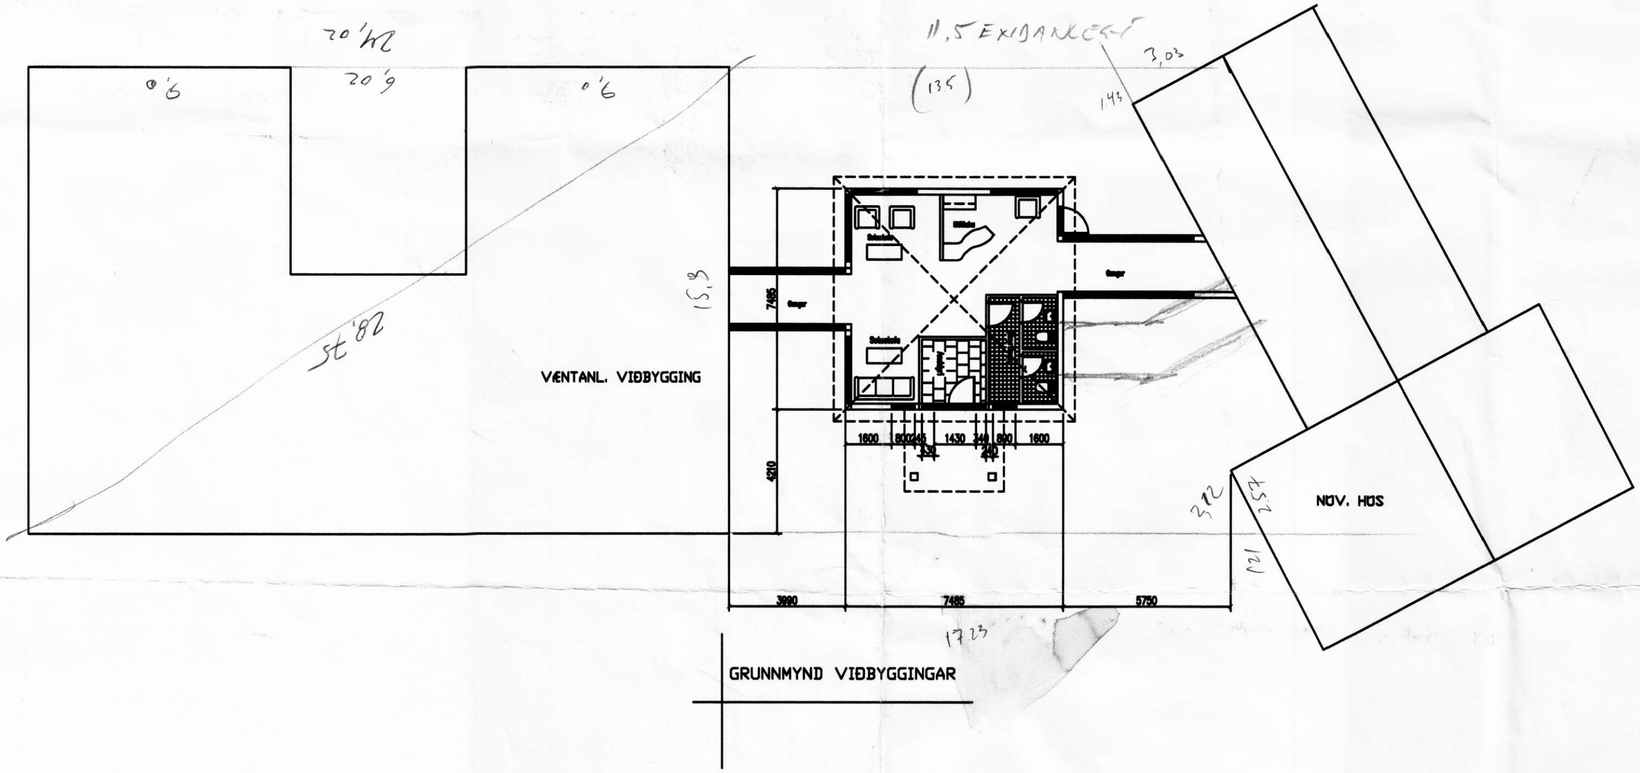

BREYTINGAR

ÓTG	DAGS	LÝSING

LEIRUBAKKI LANDSSVEIT

GRUNNMYND VIÐBYGGINGAR --TILLAGA

TEIKNAÐ: AVJ

DAGS: 11.05.2005

MÆL: 1:100

TEIKNISTOFA A.V.J.

AÐALSTEINN V JULÍUSSON byggingartæknifræðingur

Síðumúla 31, 108 Reykjavík Sími: 896 3230 kt.: 040344-3309

600-70-01

Í VERKNÚMER NÚMER TEIKNINGAR