11892

Samþykkt af
byggingarnefnd
Rangárþings ytra
dags. 27.03.06

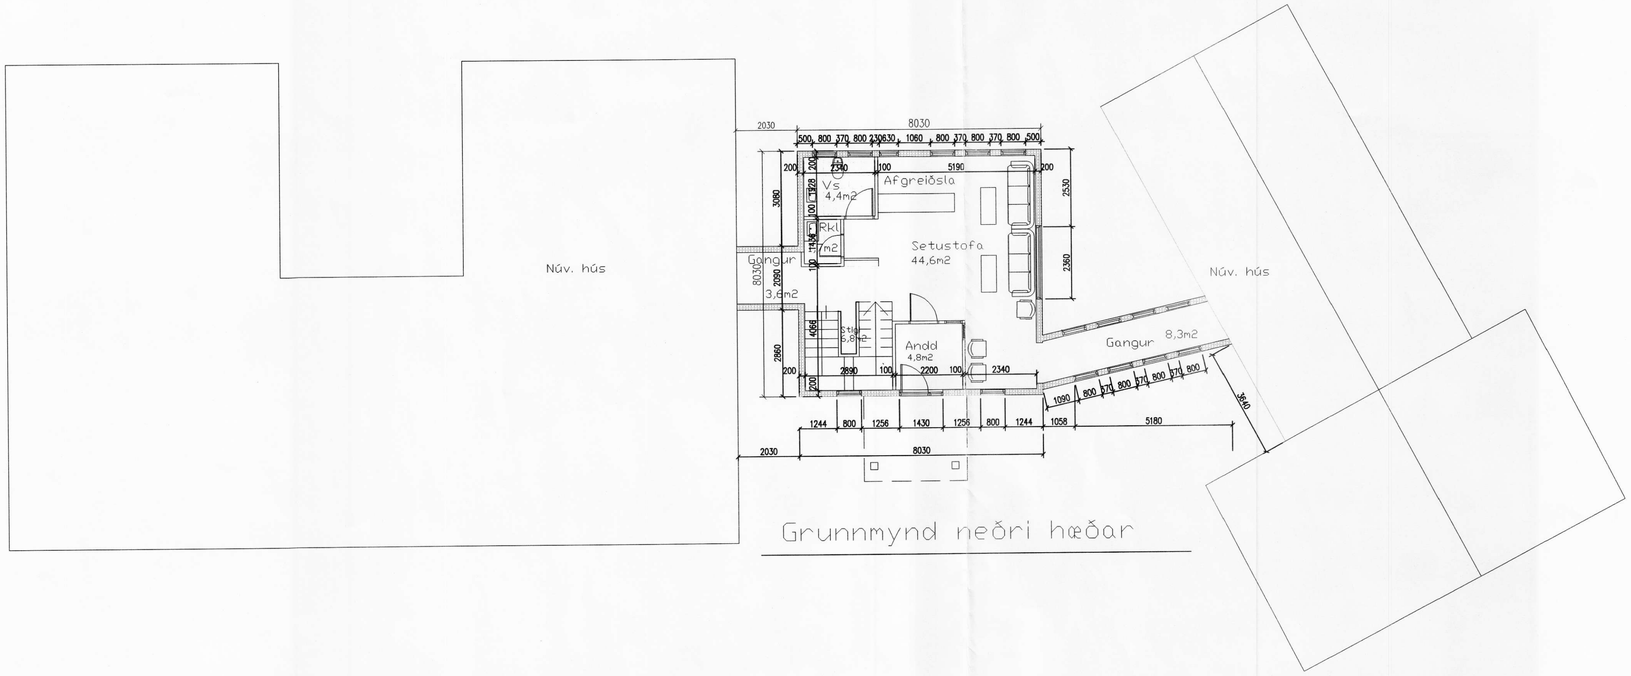

Grunnmynd neðri hæðar

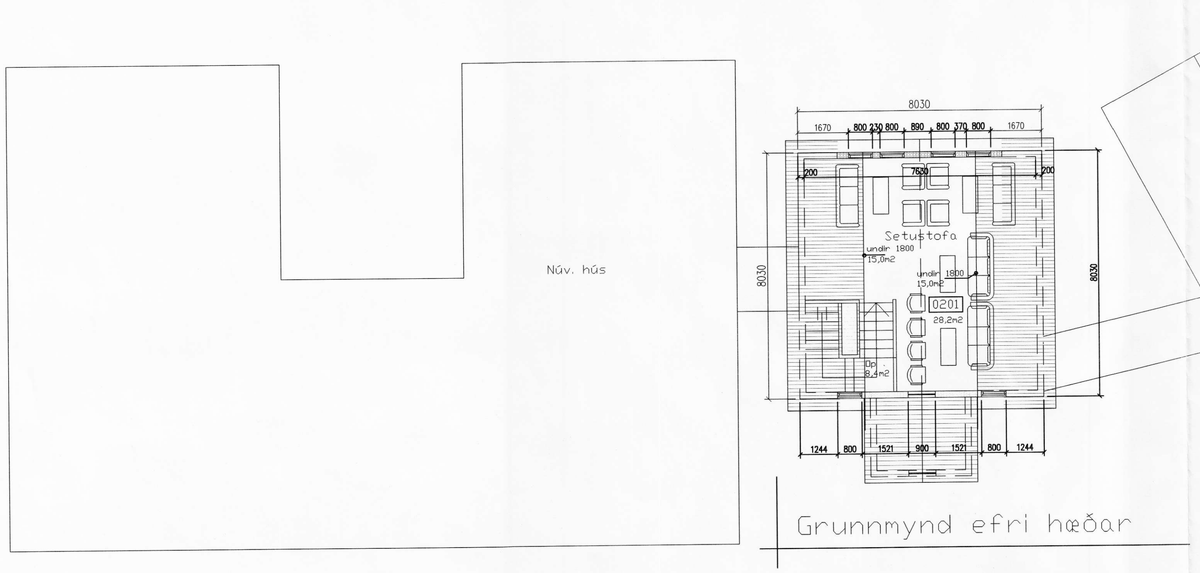

Grunnmynd efri hæðar

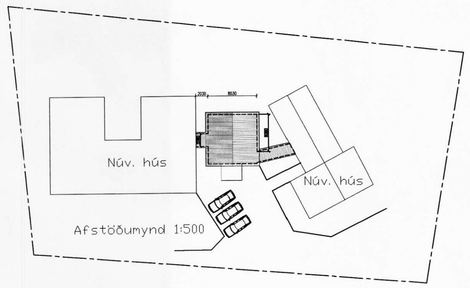

STÆRÐIR:

1. hæð:	79,1m2	212,7 m3
2.hæð:	56,1m2	130,9 m3
Botn:		15,8 m3

SJÁ
BYGGINGARLÝSINGU
Á ÖÐRU BLAÐI:
Teikn 1301

B

BREYTINGAR

ÚTG	DAGS	LÝSING

LEIRUBAKKI LANDSSVEIT

VIÐBYGGING

GRUNNMYND & AFSTÖÐUMYND

TEIKNAÐ: AVJ TEIKN. NR: 1300

DAGS: 20.09 2006

MÁL: 1:100, 1:500

A

AVJ TEIKNISTOFA A.V.J.
AÐALSTEINN V JÚLÍUSSON byggingartæknifræðingur B.sc.
Auðbrekku 6, 200 Kópavogi Sími : 554-0673 & 896 3230
e-mail: ajul@simnet.is kt.: 040344-3309

600-70-01

VERKNÚMER NÚMER TEIKNINGAR