


Sampykki af byggingarnefnd Rangárbings ytra dags. 27.03.06


BYGGINGARLÝSING:

Um er að ræða millibyggingu milli hótélherb. álmu og núverandi háss.


Undirstöður eru steyptar niður á óhreyfðan fastan jarðveg eða á vel þéppaða fyllingu. Gólfplata er steinsteypt. Undir gólfplötu og 750mm niður á sökkla er einangrað með 100mm frauðplasti. Útveggjagrind er úr 50x150mm styrkleikaflokkaðri og plögðri furu. Hæðarstöðir eru c/c 600. Útveggir eru klæddir að utan með 12mm furukrossviði þá 22mm loftunarlistum og að lokum með sama efni og á núv. hótélherb.álm. I grind er einangrað með 150mm steinullareinangrun, innan á stöðir komi rakavarnarlag (þolplast) þá afréttingarlisti og að lokum endanlegt veggfni. Milligölf er úr 50x225mm styrkleikaflokkaðri furu. Ofan á bita komi 22mm spónaplat og þar á ofan endanl. gólfefni. Upp í bita komi 100 mm steinull og neðan á þá afréttingar og lagnalisti og að lokum loftaefni. Sperrur eru úr 50x225mm styrkleikaflokkaðri furu. Ofan á þær komi þéttklæðning úr 25x150mm borðum, þá þakpappi og að lokum bárustól. Upp í sperrur er einangrað með 200 mm steinull, neðan á hana og sperrur komi rakavarnarlag (þolplast), þá afréttingar og loftunarlisti og að lokum loftaefni. Loftun þaks er um bil milli vinpappa einangunnar og þakklæðningar út í þakbrúnakassa. Allar festingar burðargrinda eru BMF vinklar, girði og ankeri. Boltað saman með borðaboltum. SJÁ BURÐARVIRKATEIKNINGAR. Björgunarop eru af efri hæð. Innveggir eru úr 35x70 mm grind, 12mm klæðninu beggja vegna. Inn í grind skal einangara með 50mm steinull. Lagnir eru gerðar á hefðbundinn hátt. Upphitun er með ofnum og gólfhita. Gler í gluggum er K-gler.

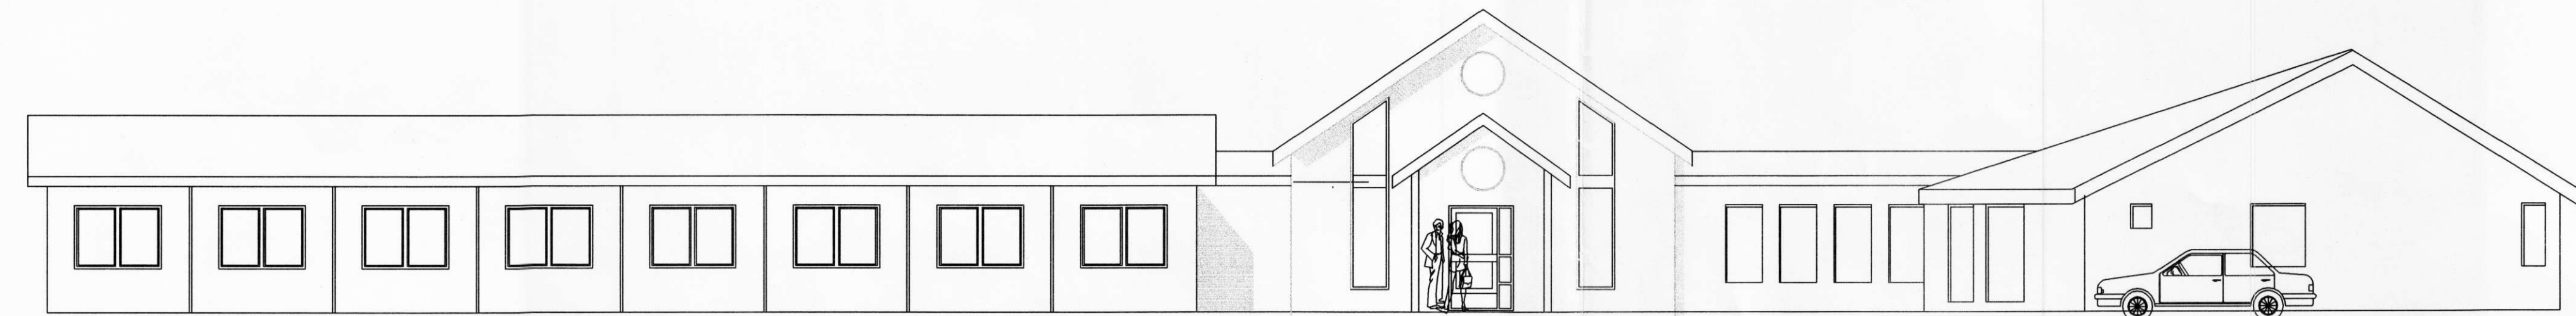


Suðausturhlið

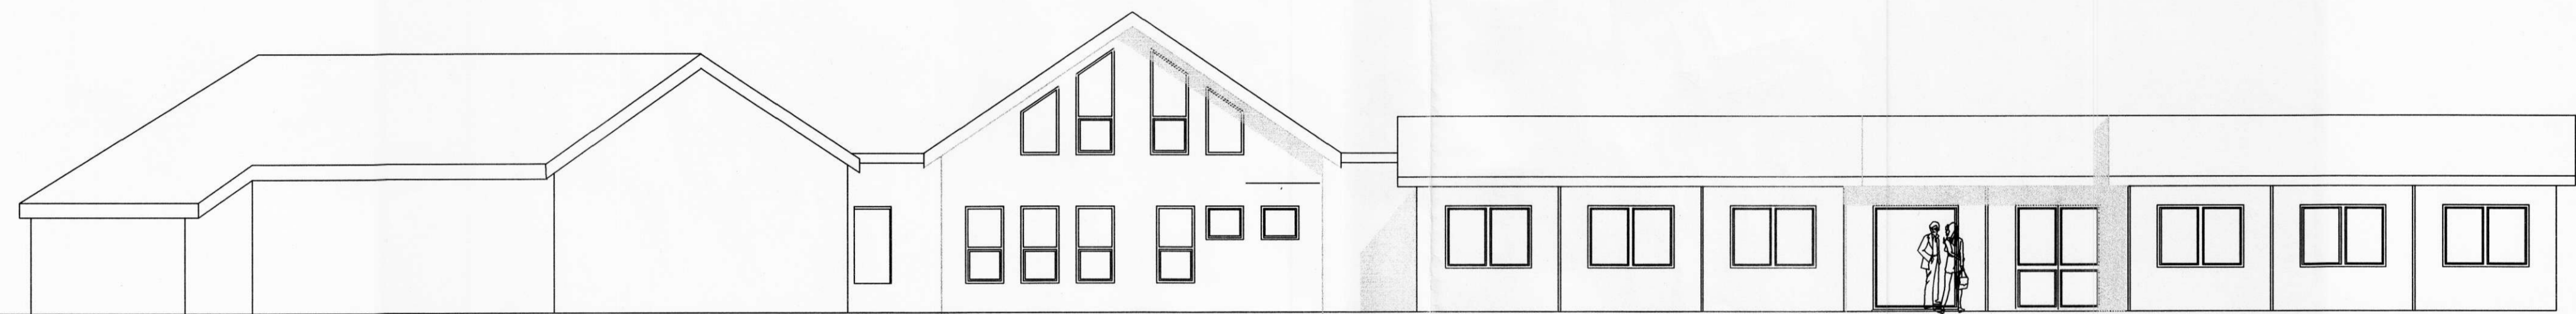

Suðvesturhlið

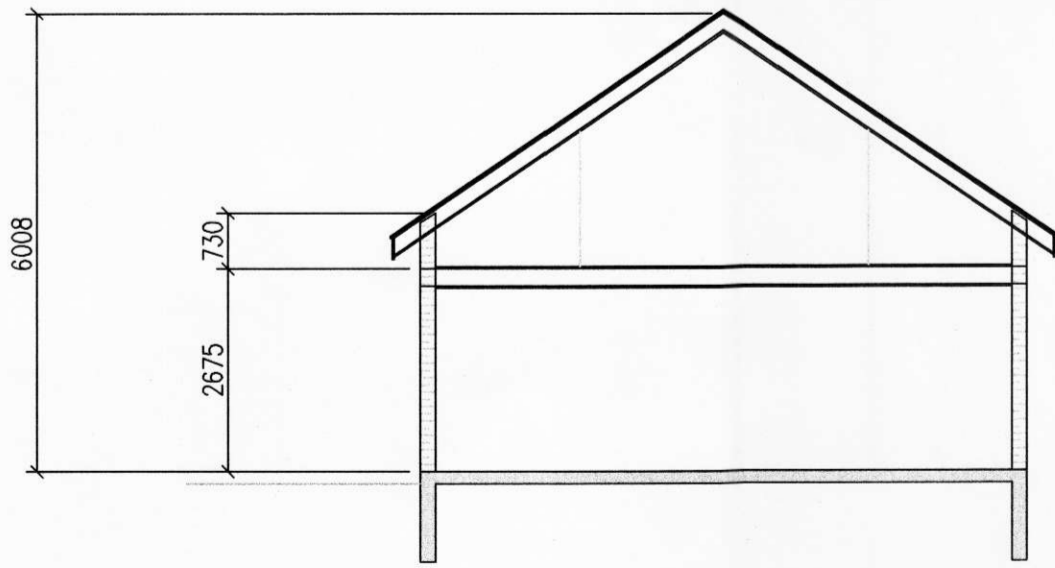

Snið í móttöku

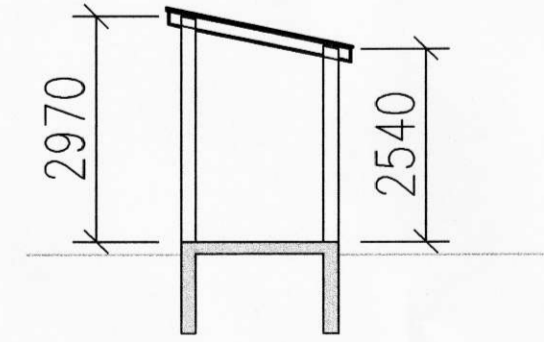

Snið í ganga

Table with columns for BREYTINGAR, ÖTG, DAGS, and LÝSING.

LEIRUBAKKI LANDSSVEIT
VIÐBYGGING
ÚTLIT & SNIÐ
TEIKNAD: AVJ TEIKN. NR: 1301
DAGS: 20.09.2006
MÁL: 1:100

AVJ
ADALSTEINN V. JÚLIÚSSON byggingarstjórnendur B.Sc.
TEIKNISTOFA A.V.J. e-mail: avj@simnet.is Símar: 554-0673 & 896-3230 kl: 040344-3309

600-70-01
VERKNÚMÉR NÚMÉR TEIKNINGAR