11.894

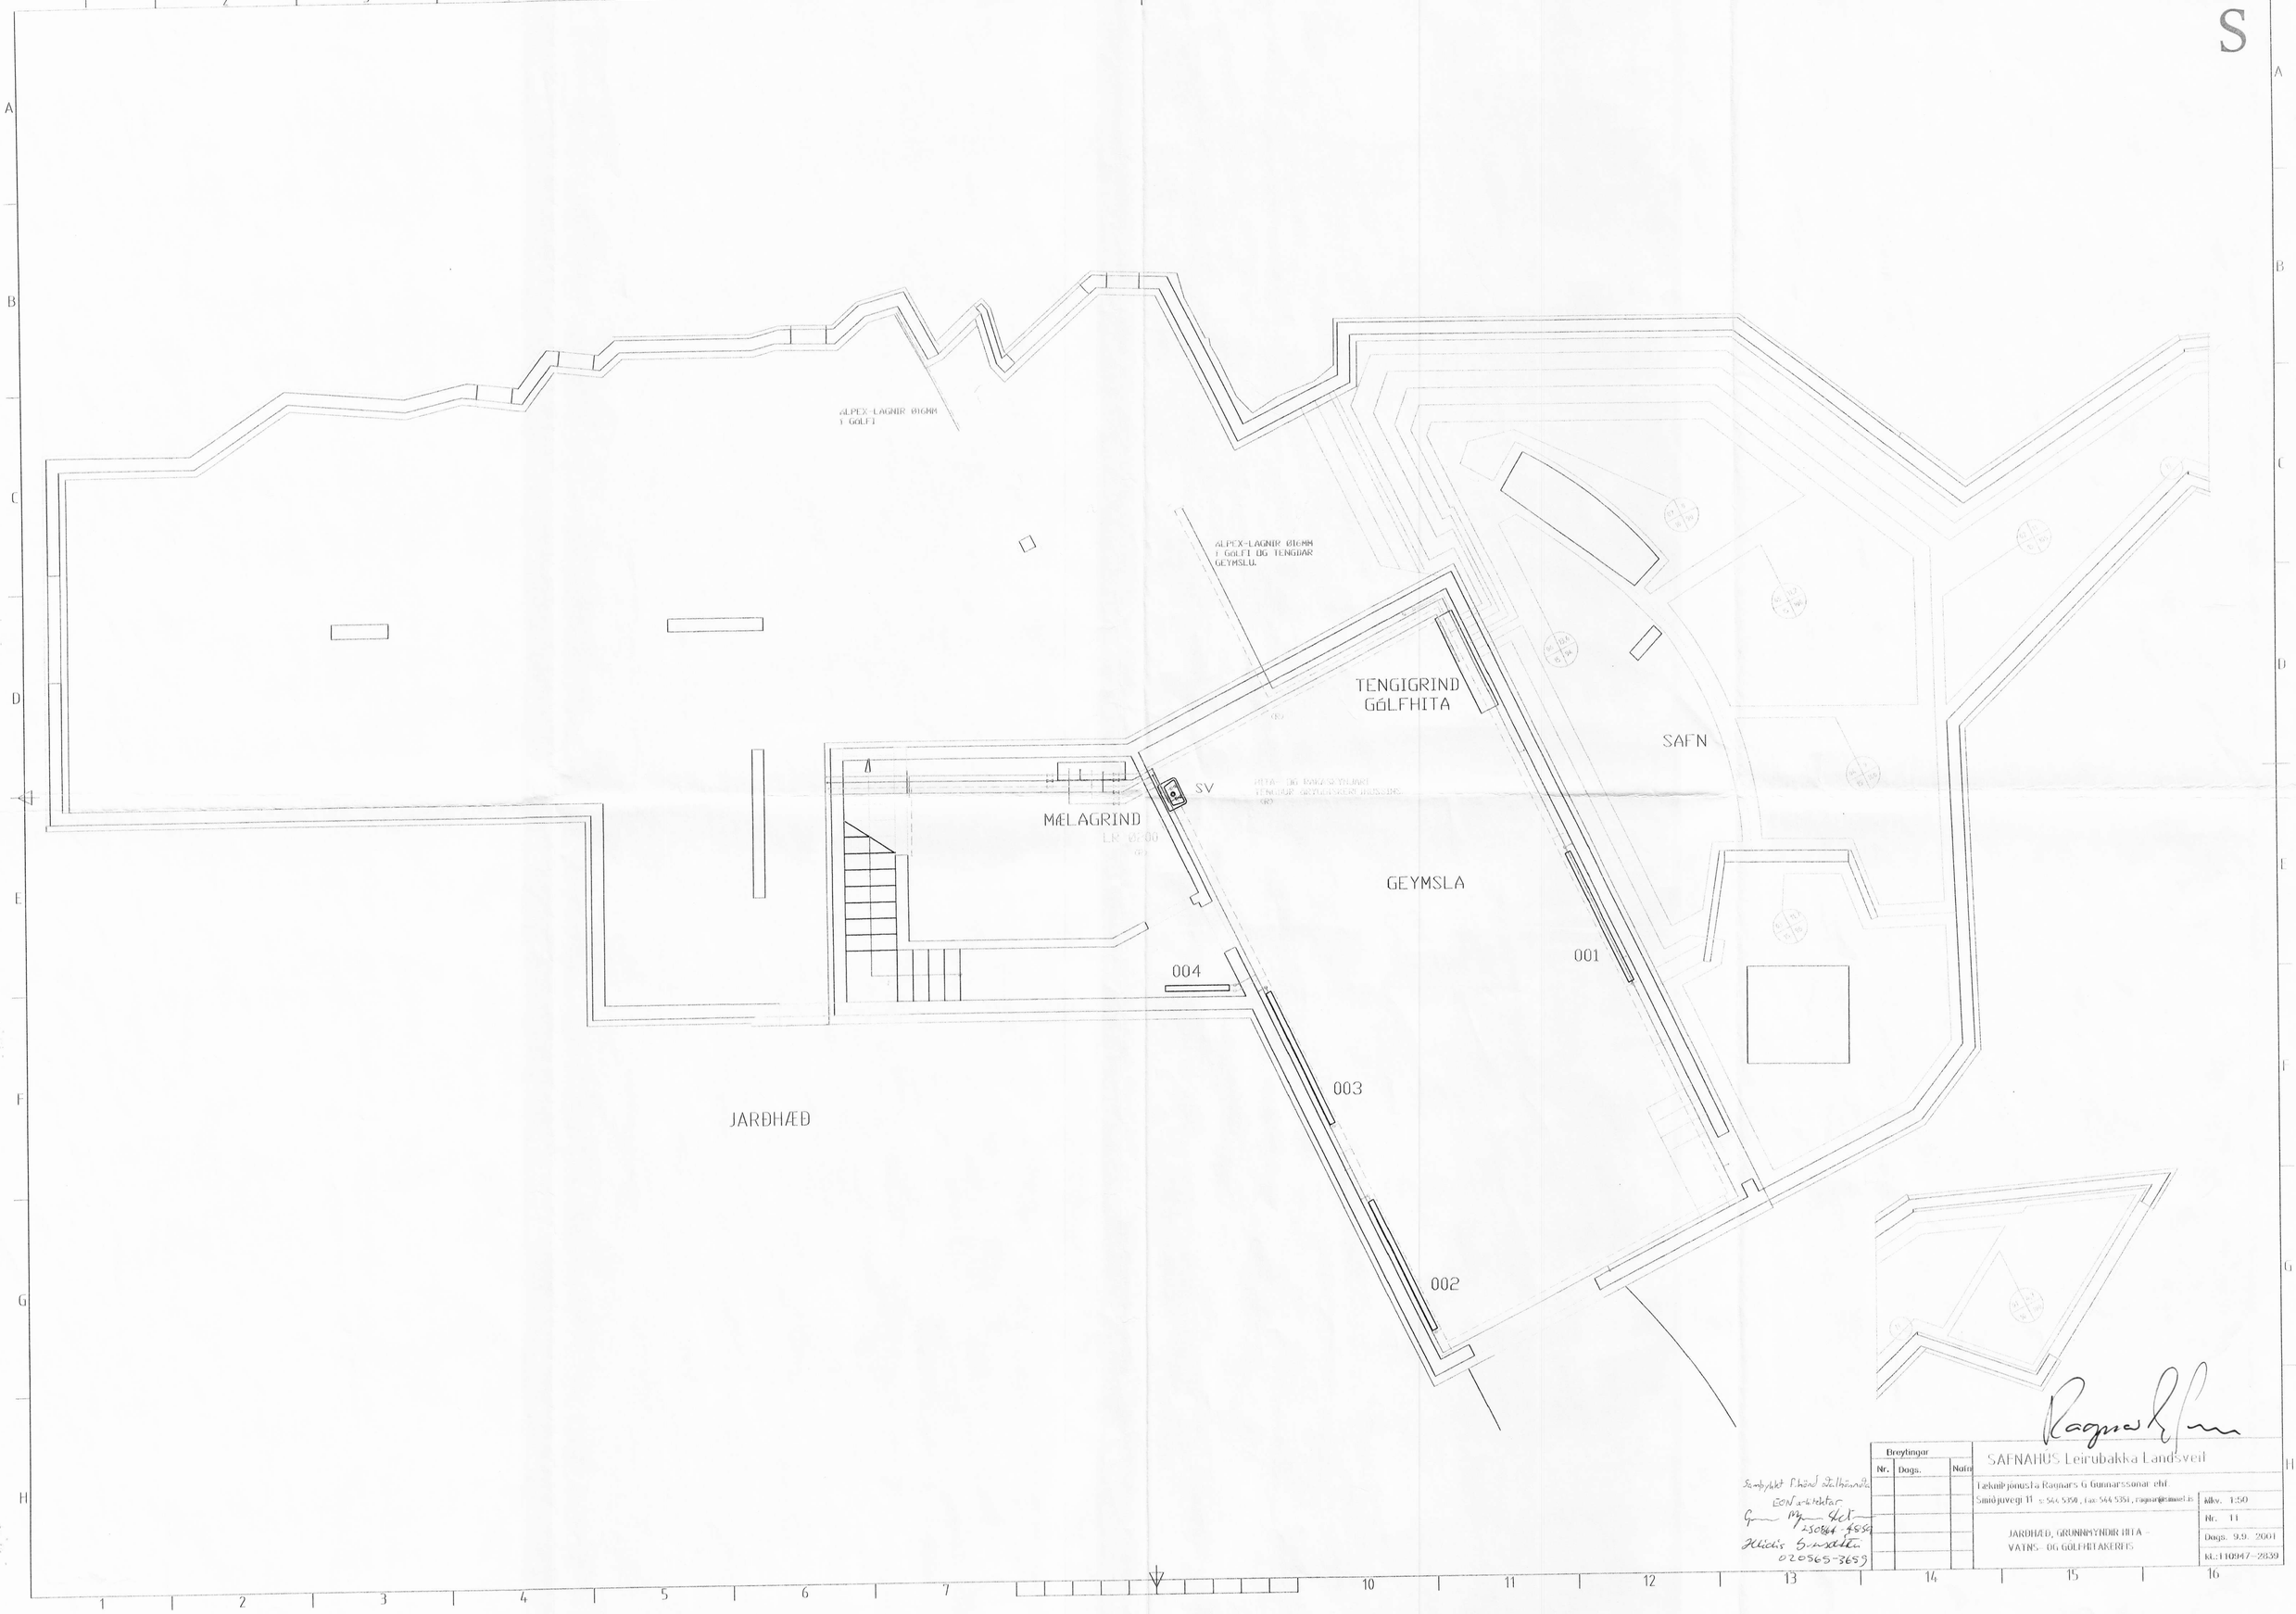

Sampykkt f.hönd Ísalhönnuta
EON arkitektar
250864-4859
Hlídís Svensdóttir
020565-3659

Breytingar		
Nr.	Dags.	Nafn

SAFNAHÚS Leirubakka Landsveit

Tæknipjónusta Ragnars G Gunnarssonar ehf.
Smiðjuvegi 11 s: 544 5350, fax: 544 5351, ragnar@simnet.is

JARÐHÆÐ, GRUNNMYNDIR HITA - VATNS- OG GÓLFHITAKERFIS

Mkv. 1:50
Nr. 11
Dags. 9.9. 2001
kt.:110947-2839