
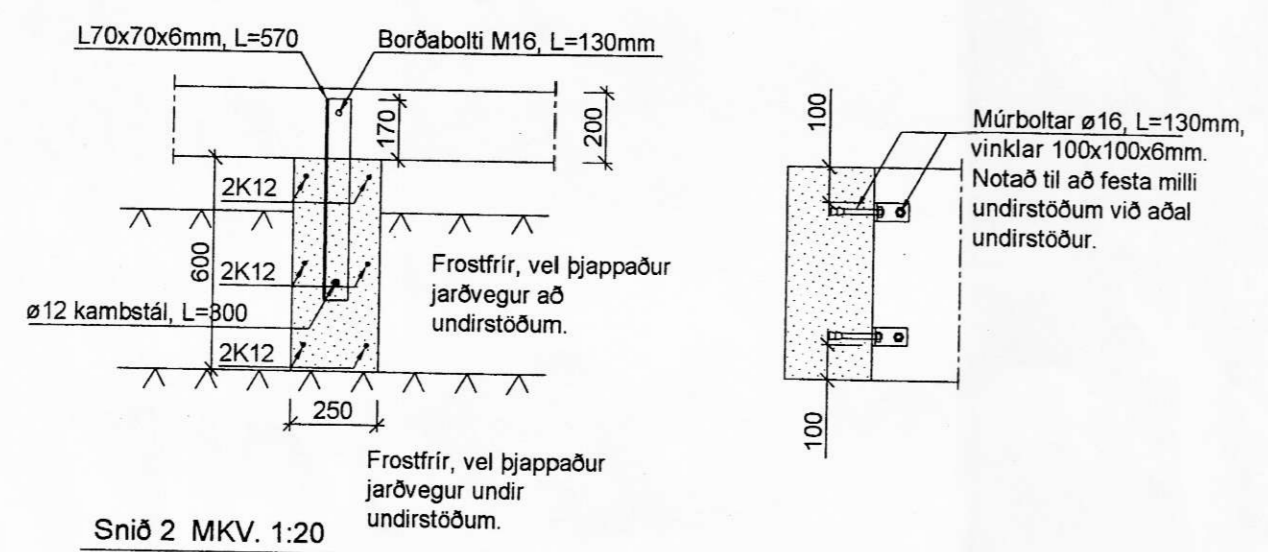
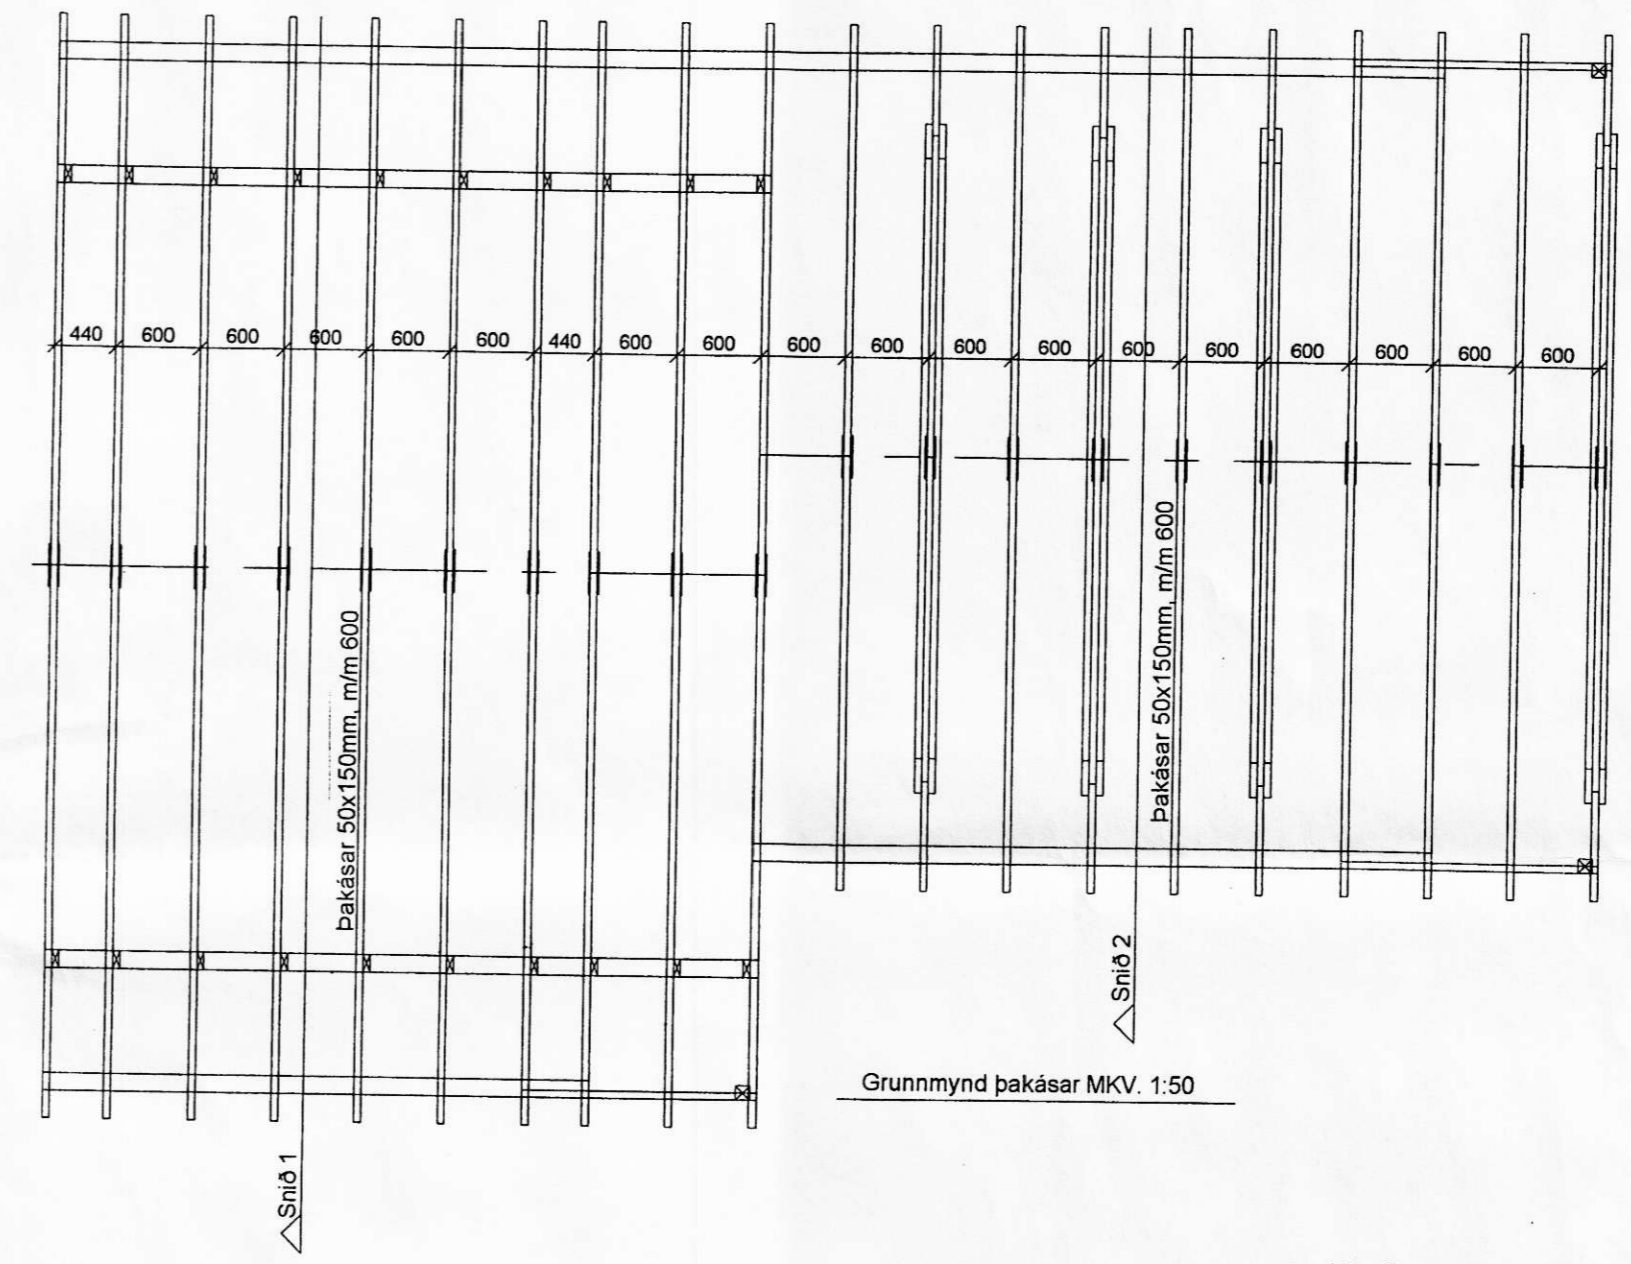


Til brottflutnings

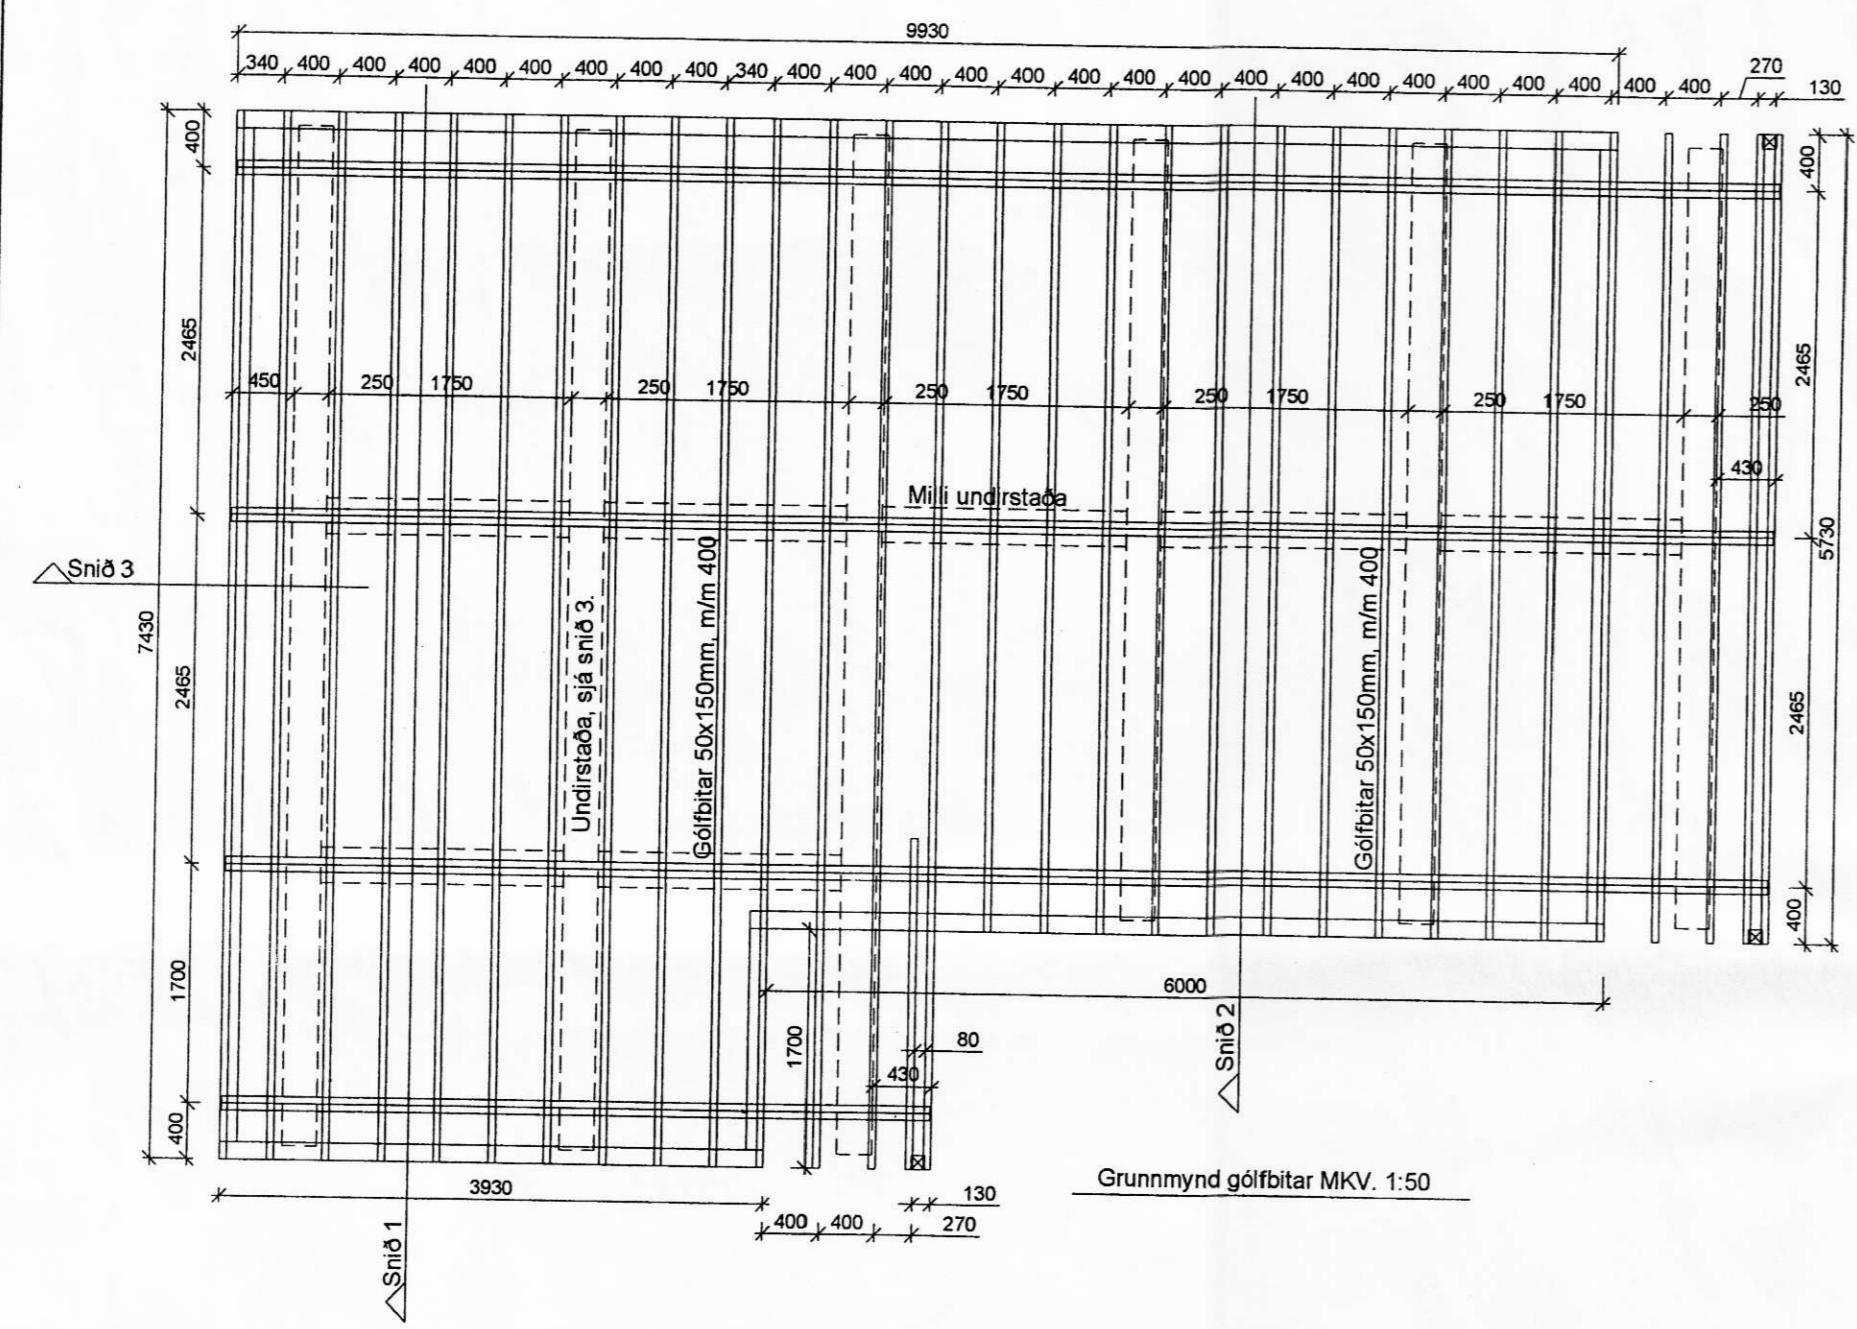

Undirstöður.

Grafa skal fyrir undirstöðum niður á fastan botn, a.m.k. 600 mm. Það skal vera frostfrír jarðvegur undir undirstöðum og fylla skal með frostfríum jarðvegi með undirstöðum. Hafa skal samband við burðarþolshönnuð ef um aðrar aðstæður er að ræða en lýst er hér að ofan.

Hannað <i>EV</i>		Teiknað <i>EV</i>		M.	1:50
Sumarhús 1 Viðar Jónsson ehf.		Sumarhús		Egill Viðarsson, Byggingarverkfræðingur, VFÍ Sími: 564 3945, 861 8086, egill@aknet.is	
Sumarhús		Gólf, Þak, Grunnmyndir		Dags. Júní 2001 Nr. B-01	