


REYKJANESBÆR
Teikning samþykkt
17 AUG. 2001
EY Gammal
Byggingarfræðingur

Til brattflötunings

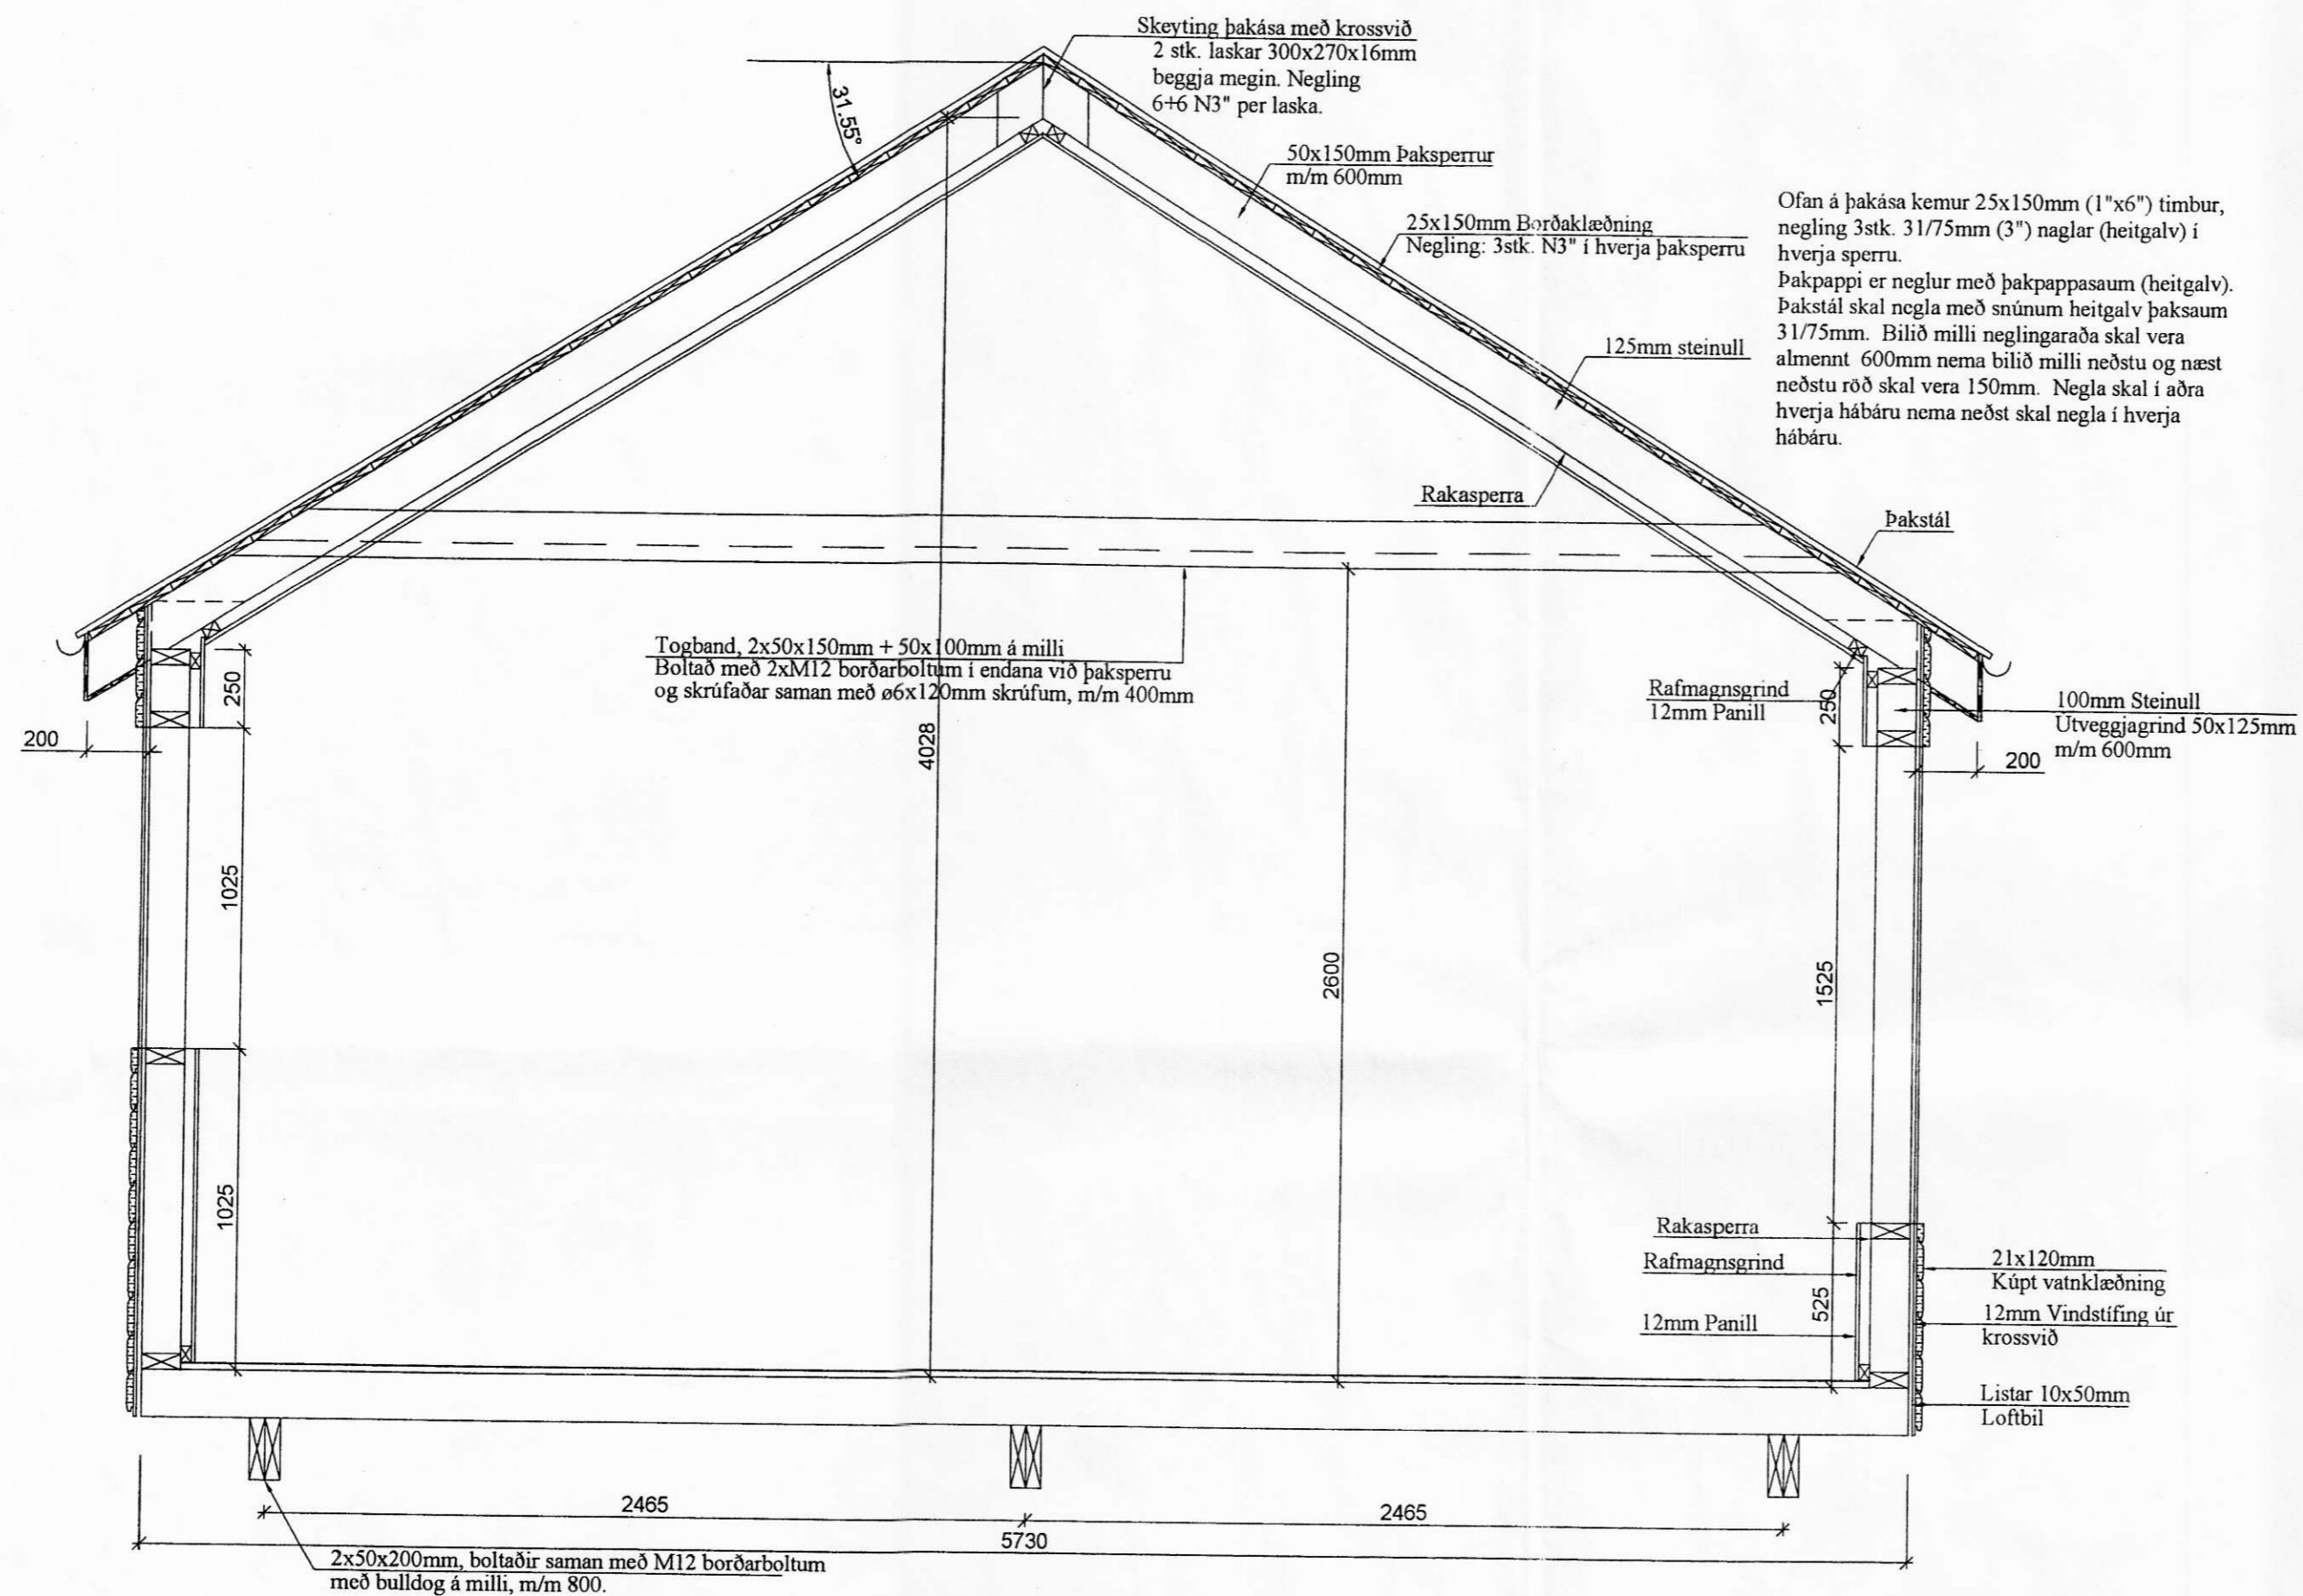

Snið 2 MKV. 1:20

	Sumarhús 1 Viðar Jónsson ehf.
	Sumarhús Snið 2
	Egill Viðarsson, Byggingarverkfræðingur, VFI Sími: 564 3945, 861 8086, egill@aknet.is
Hannað BV	Teiknað BV
M. 1:20	
Samþ. Egill Viðarsson	Dags. Júní 2001
Nr. B-03	