


KRÓKUR Í ÁSAHREPPI

Deiliskipulag smábýla

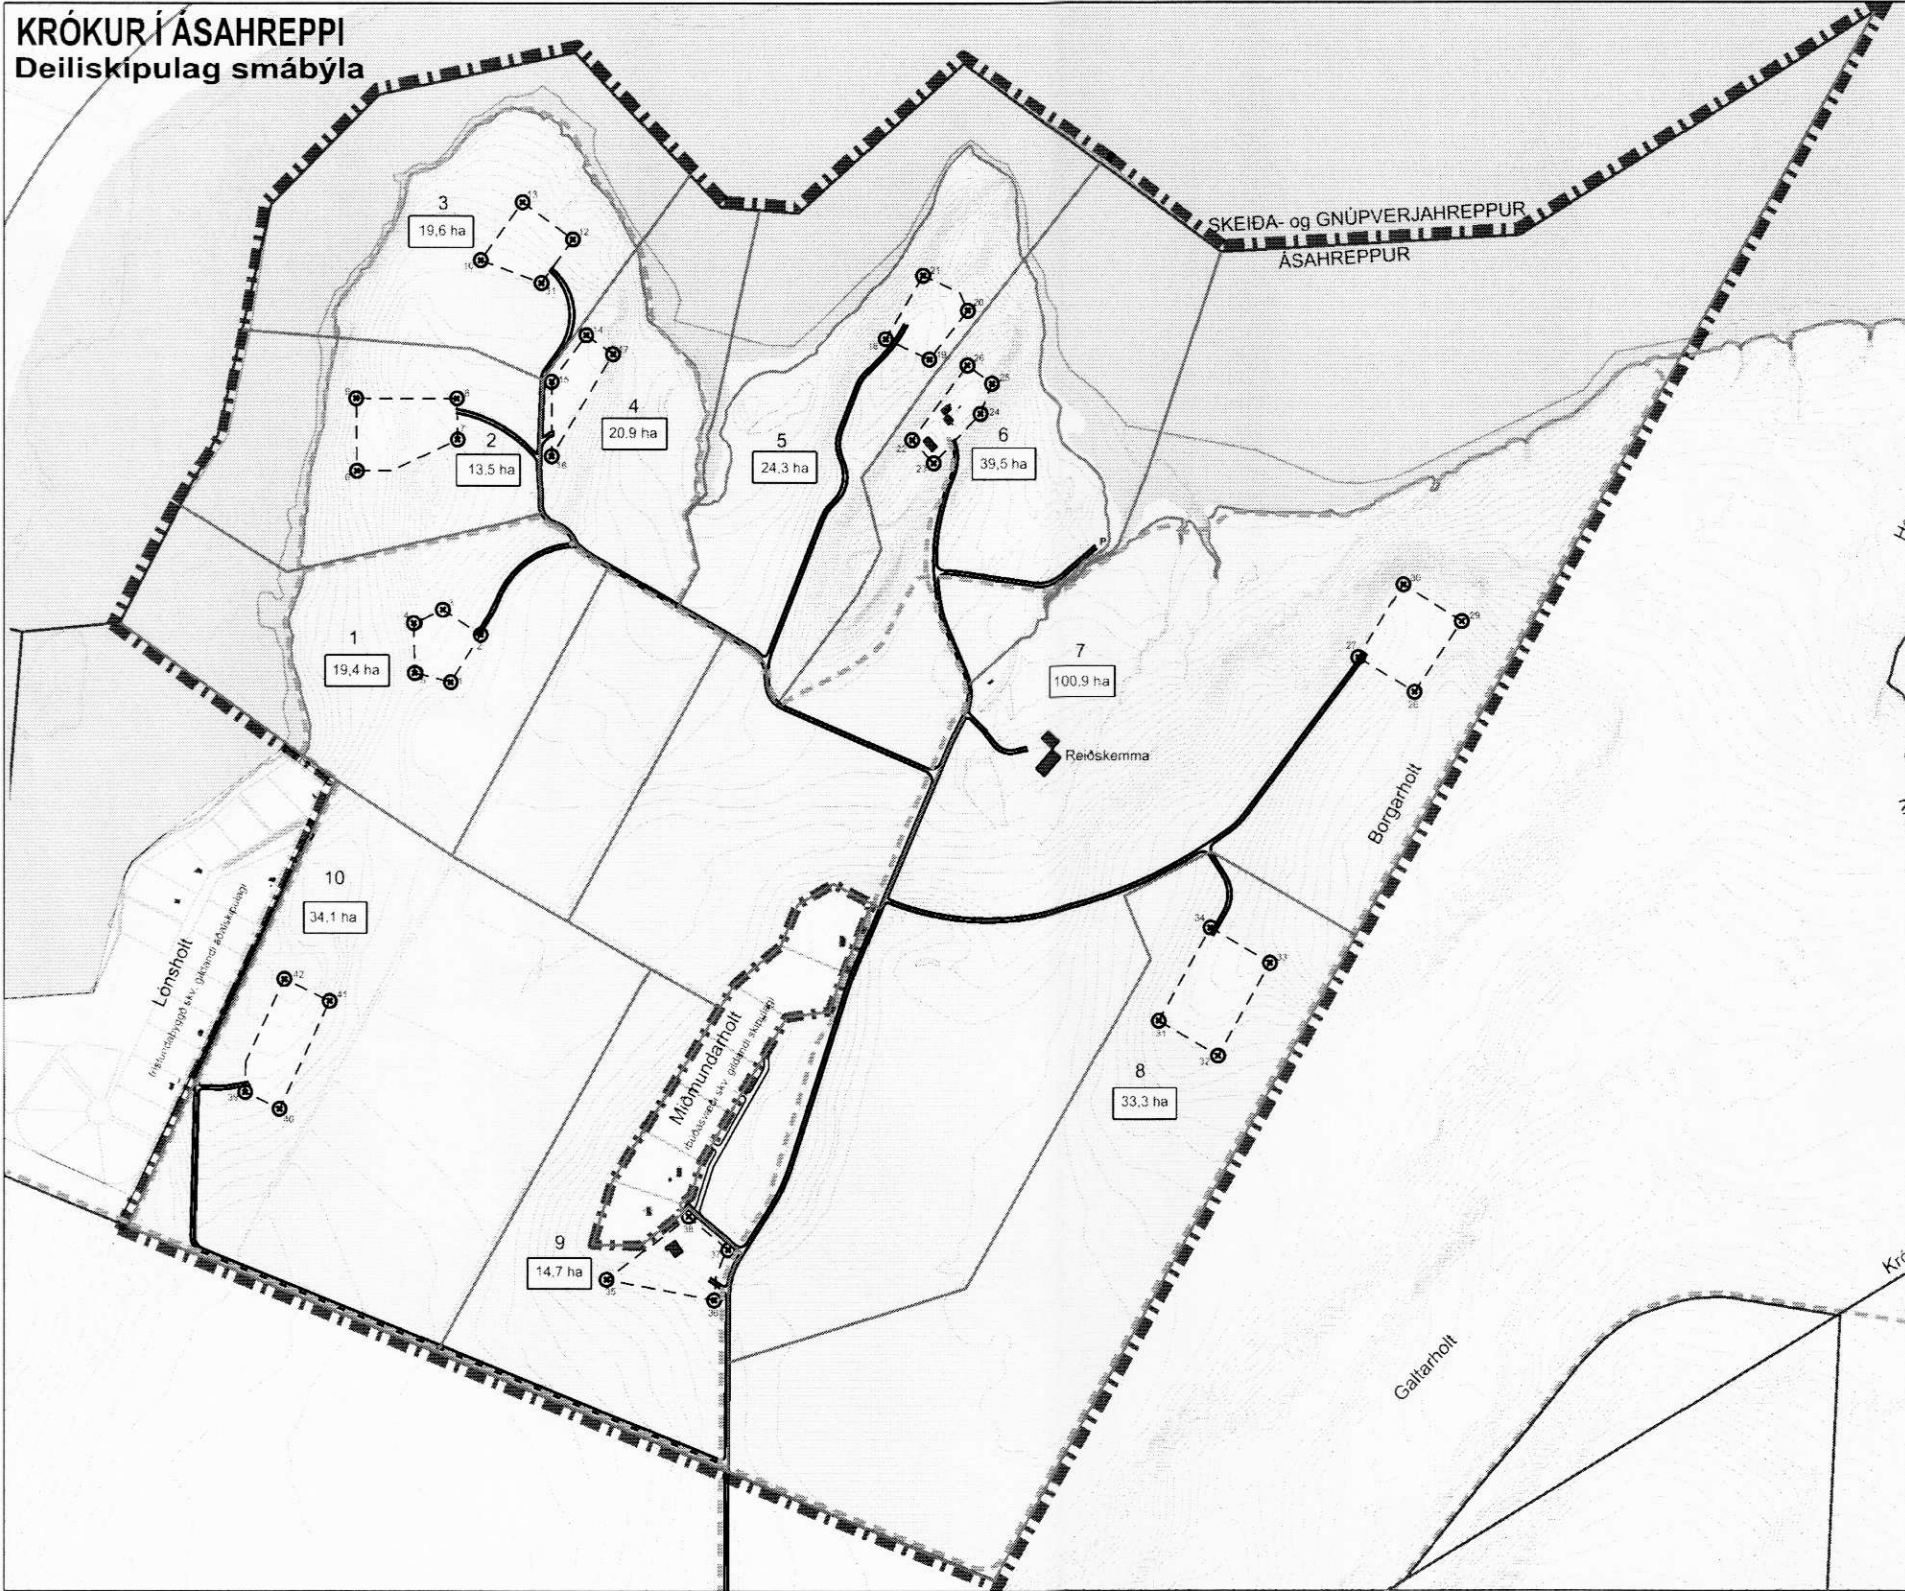

Hluti af aðalskipulagi Ásahrepps 2002-2014.
m.kv. 1:50,000

Hyllaskrá (ISN93)					
1	420754.2	382733.2	22	421429.1	382483.7
2	420758.4	382201.8	23	421460.9	382456.4
3	420742.0	387737.6	24	421529.2	382821.5
4	420751.4	382218.0	25	421548.9	382564.9
5	420750.7	382148.4	26	421510.0	382591.2
6	420818.1	382439.8	27	422062.2	382168.1
7	420754.0	382484.0	28	422161.8	382117.7
8	420753.8	382543.3	29	422253.0	382420.1
9	420818.0	382543.3	30	422187.0	382273.1
10	420798.4	382743.0	31	421789.5	381640.0
11	420687.0	382710.1	32	421846.0	381599.2
12	420833.8	382773.1	33	421882.3	381726.4
13	420850.0	382826.8	34	421868.4	381777.2
14	420893.0	382834.9	35	422081.5	381269.8
15	420902.3	382907.4	36	421399.0	381235.8
16	420892.0	382889.2	37	421165.6	381312.7
17	420893.0	382887.1	38	421162.7	381361.2
18	421390.2	382825.0	39	420453.8	381640.9
19	421454.2	382899.7	40	420964.0	381516.6
20	421510.0	382875.4	41	420574.0	381879.5
21	421445.0	382721.0	42	420511.2	381763.4

- Skýringar**
- Mörk spíða m.v. mörk jarðar og sveitarfélagamörk í Þjórsá
 - Byggingarreitir
 - Stærð spíðu m.v. sveitarfélagmörk
 - Núverandi hús
 - Vegur
 - Reiðleiðir
 - Jarðamörk
 - Skipulagssvæði
 - Aetlað Heiðarlón
 - Núverandi strandlína
 - Hnit - ISN93

Deiliskipulag þetta, sem auglýst hefur verið samkvæmt 25 gr. skipulags- og byggingarlaga nr. 73/1997 m.s.þ. var samþykkt af hreppsstjórn Ásahrepps þann 2007.

Eydis Indriáadóttir, oddviti Ásahrepps

Gísli Gíslason

Smábrú 1 Landi Króks

Deiliskipulag

LANDMÖNLIN